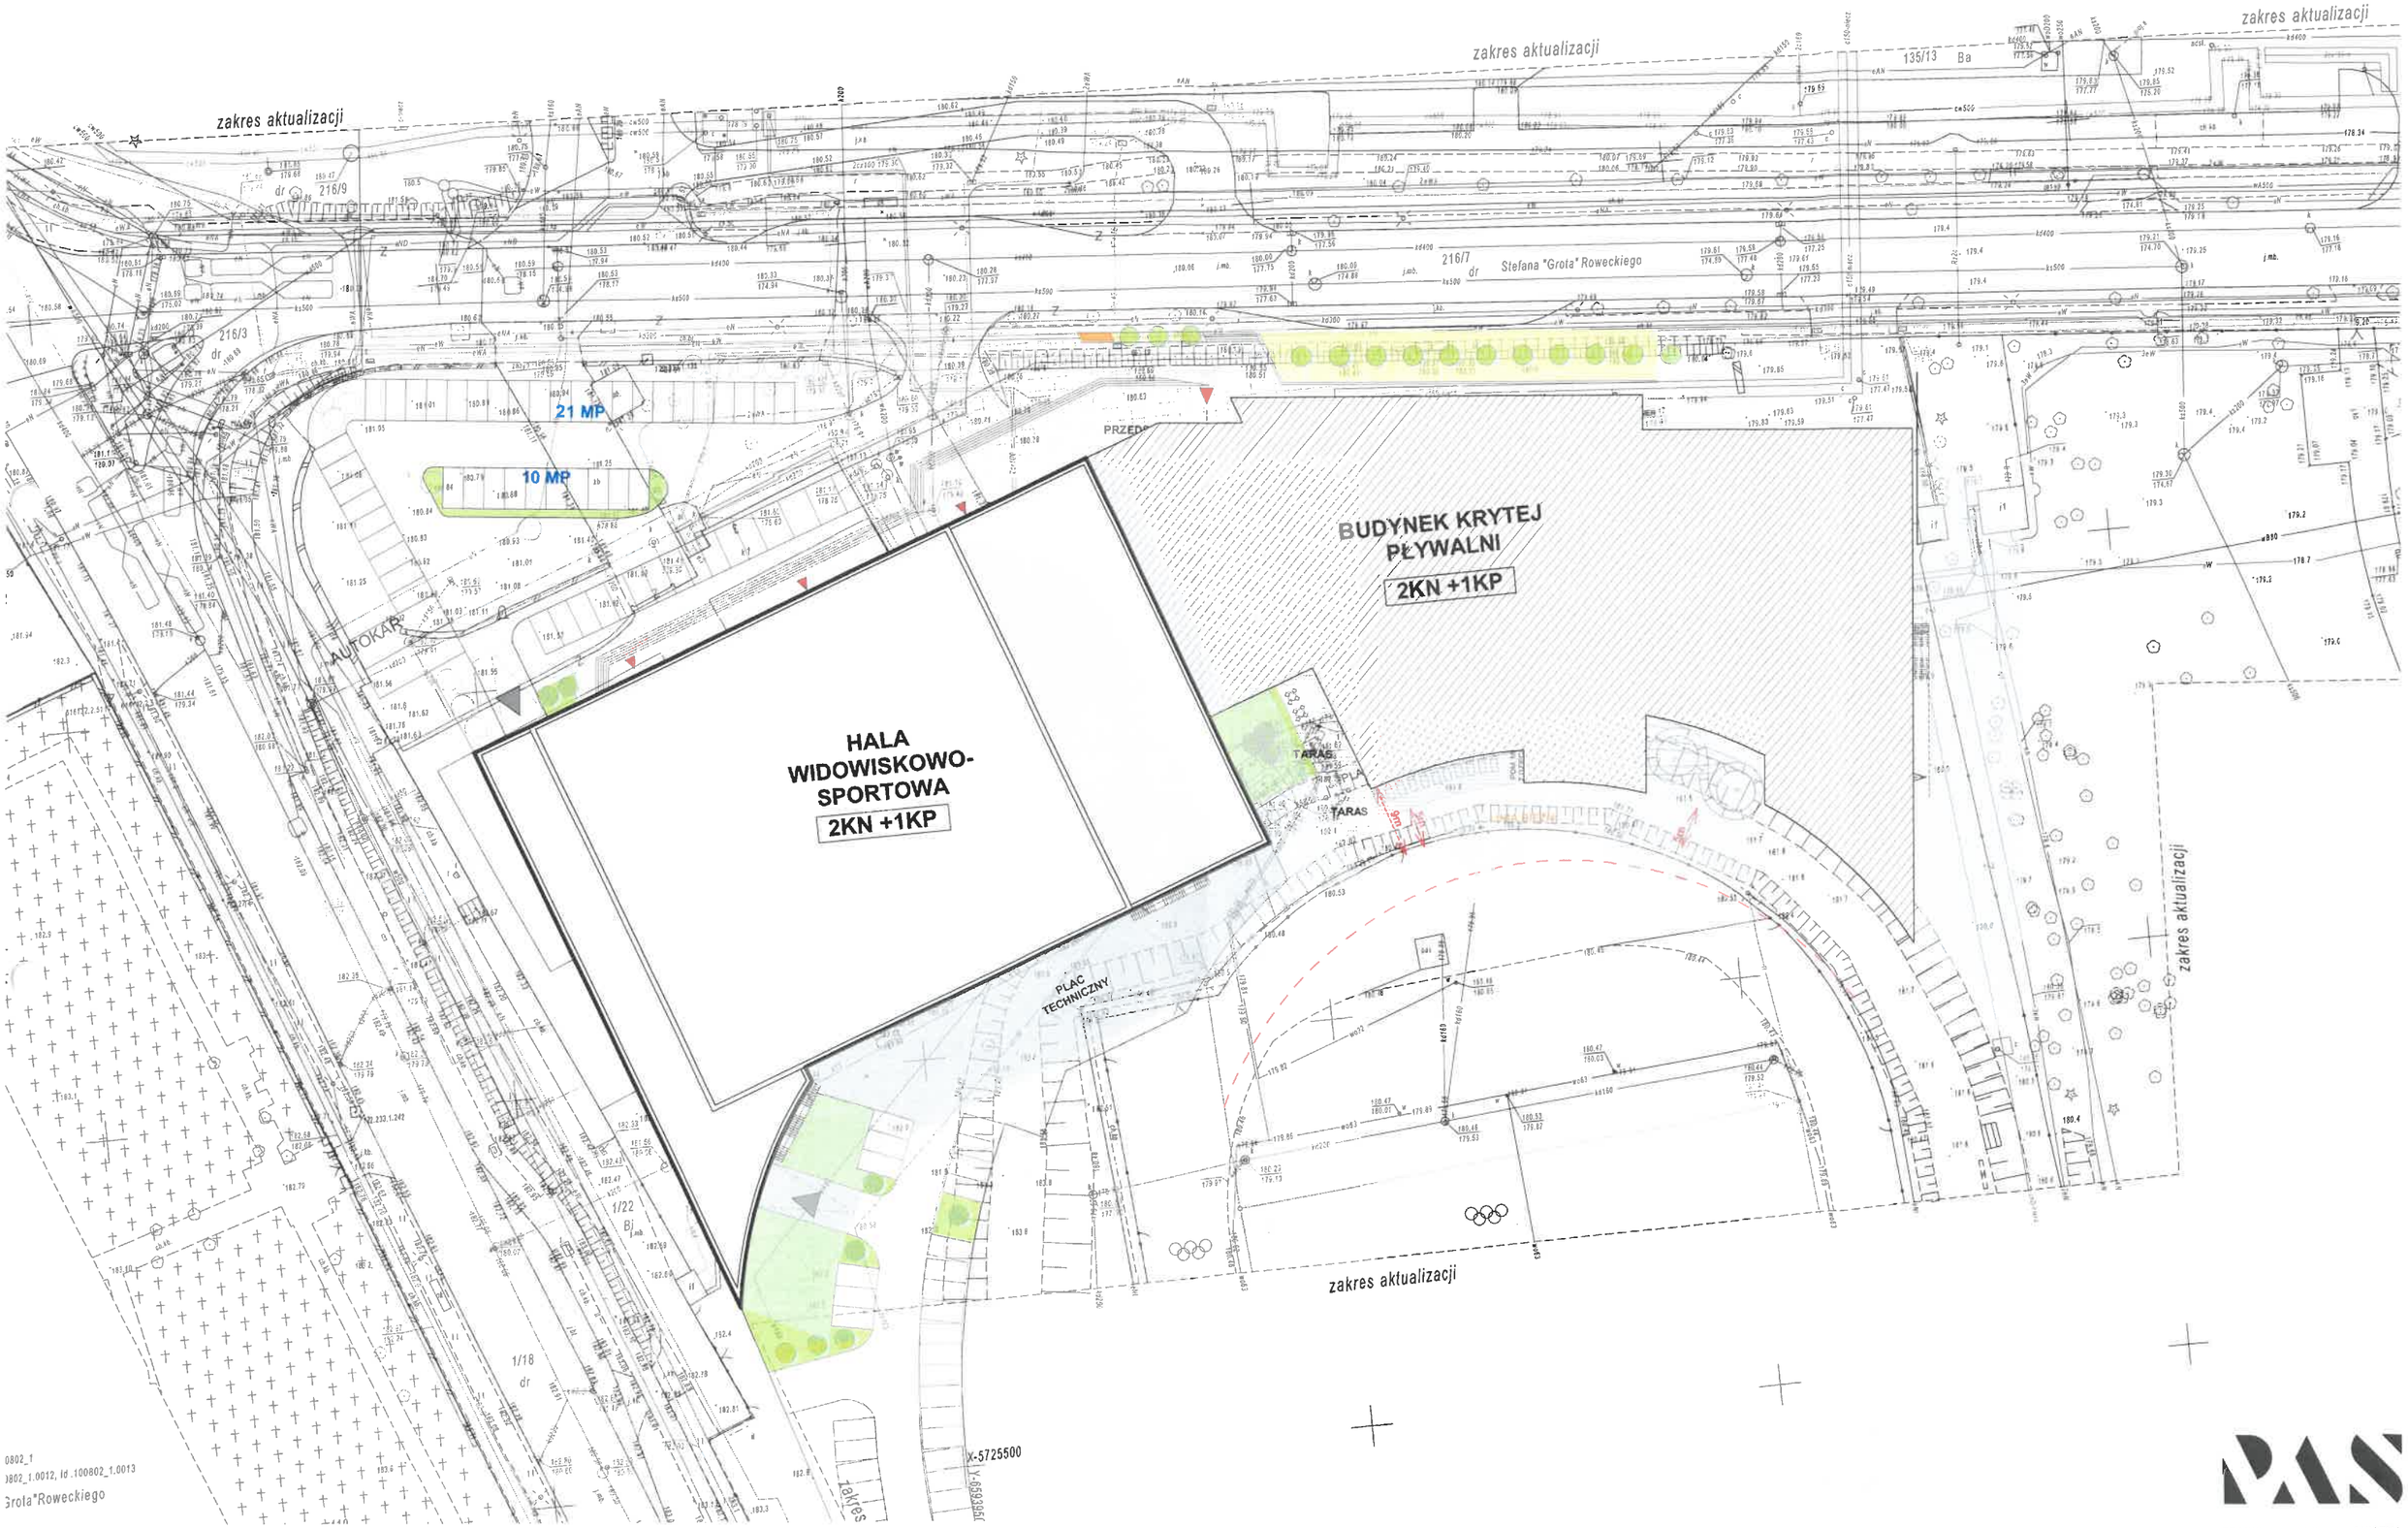

Projekt zagospodarowania terenu, skala 1:500

KONCEPCJA WSTĘPNA HALI WIDOWISKOWO-SPORTOWEJ W PABIANICACH, KWIECIEŃ 2024r.

PRACOWNIA ARCHITEKTONICZNA
MARIUSZ SZCZURASZEK

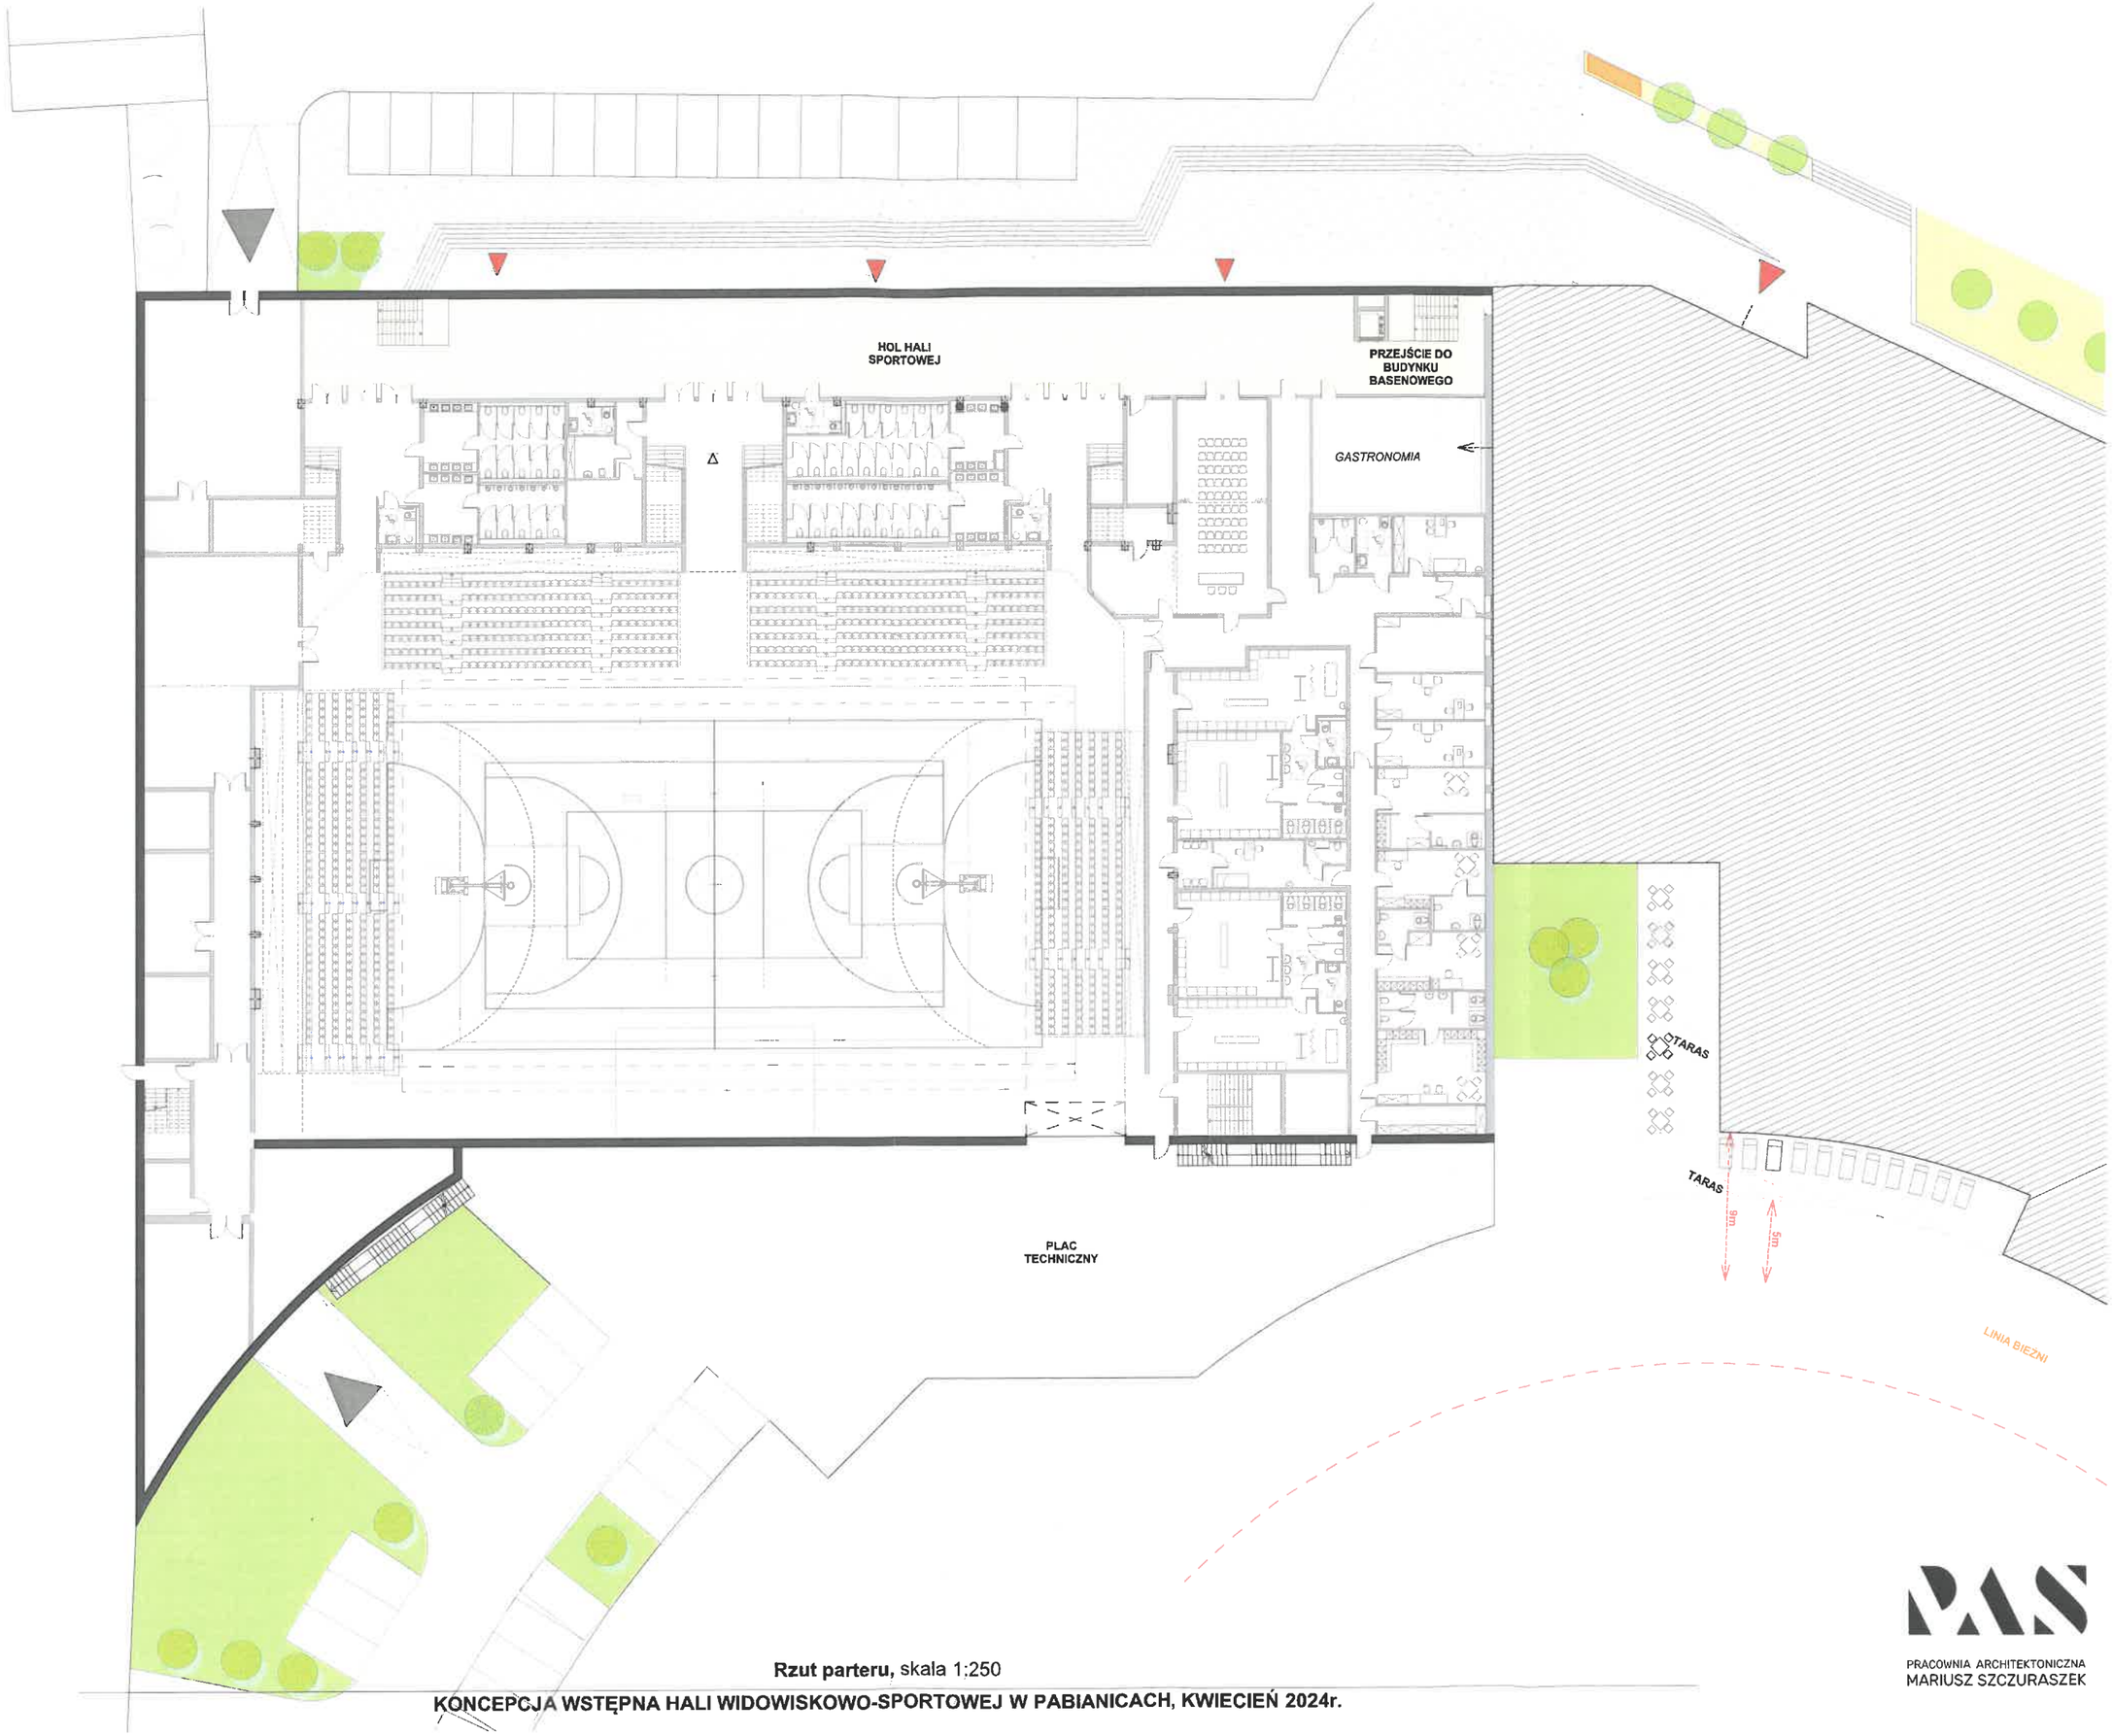

Rzut parteru, skala 1:250

KONCEPCJA WSTĘPNA HALI WIDOWISKOWO-SPORTOWEJ W PABIANICACH, KWIECIEŃ 2024r.

PRACOWNIA ARCHITEKTONICZNA
MARIUSZ SZCZURASZEK

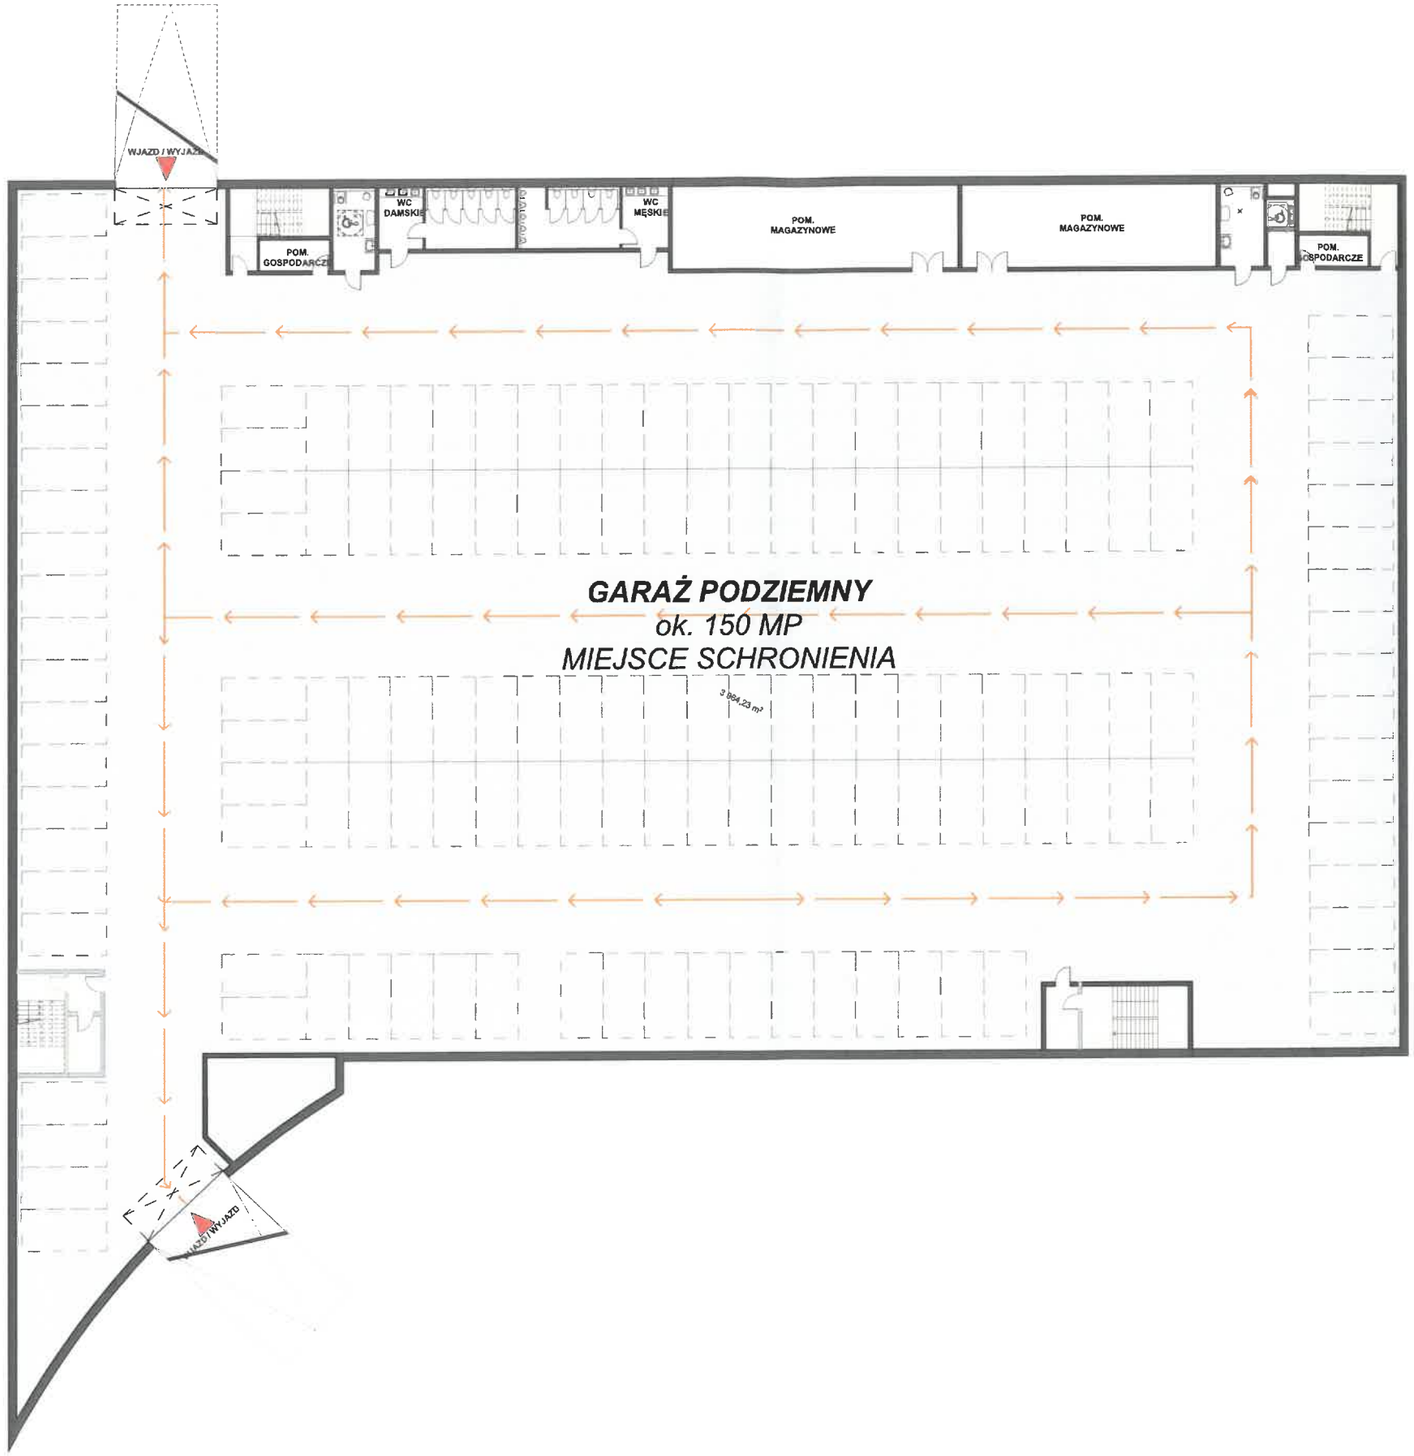

Rzut piwnicy, skala 1:250

PRACOWNIA ARCHITEKTONICZNA
MARIUSZ SZCZURASZEK