


Wrys z mapy
Skala 1:2000
Obreń nr: 1
WYŁĄCZNE DO CEŁÓW SŁUŻBOWYCH

Załącznik nr 1
do uchwały Nr. LX/624/02
z 19.06.2002r.

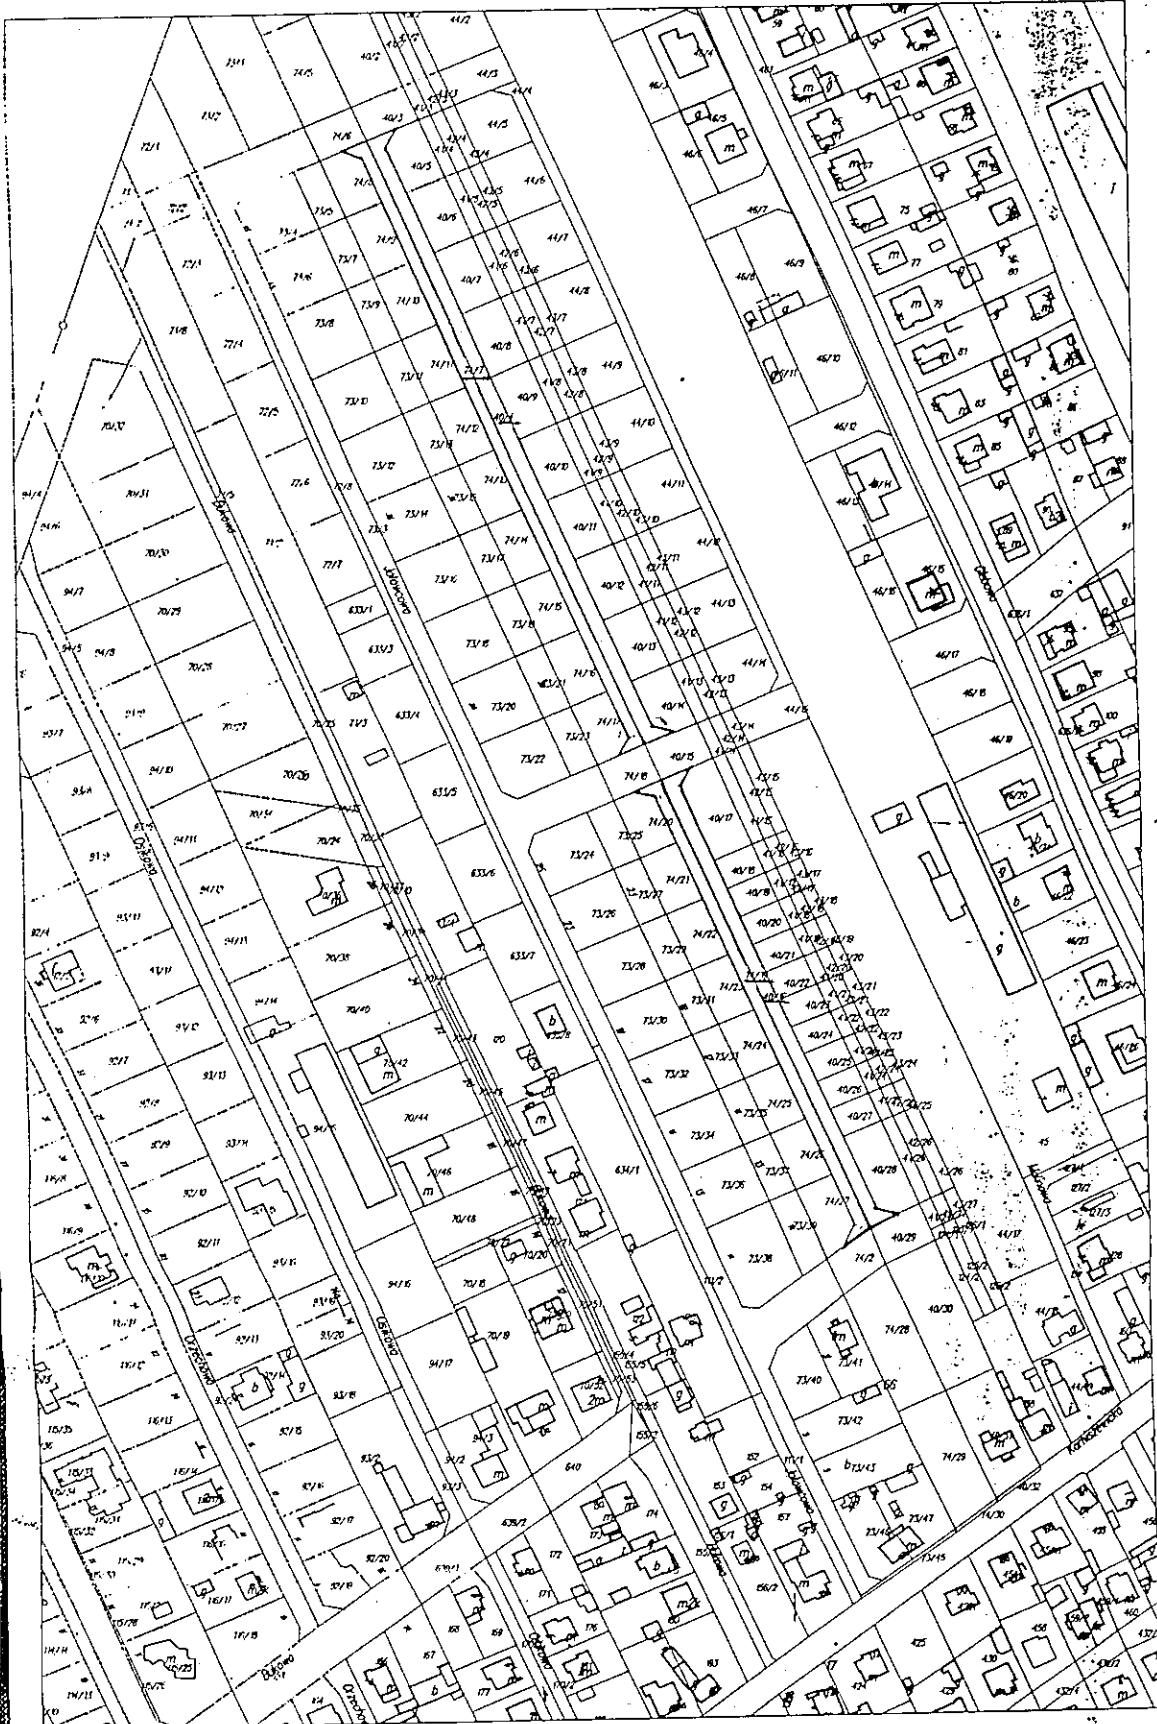

PRZEWODNICZĄCY
Rady Miasta Pabianic

Leszek Malinski
Leszek Malinski