

Wrys z mapy

Skala 1:1000


Obręb nr: 4c

WYŁĄCZNIENIE DO CEŁÓW SŁUŻBOWYCH

Załącznik nr 3

do uchwały Nr LX/1624/02

z 19.06.2002r.

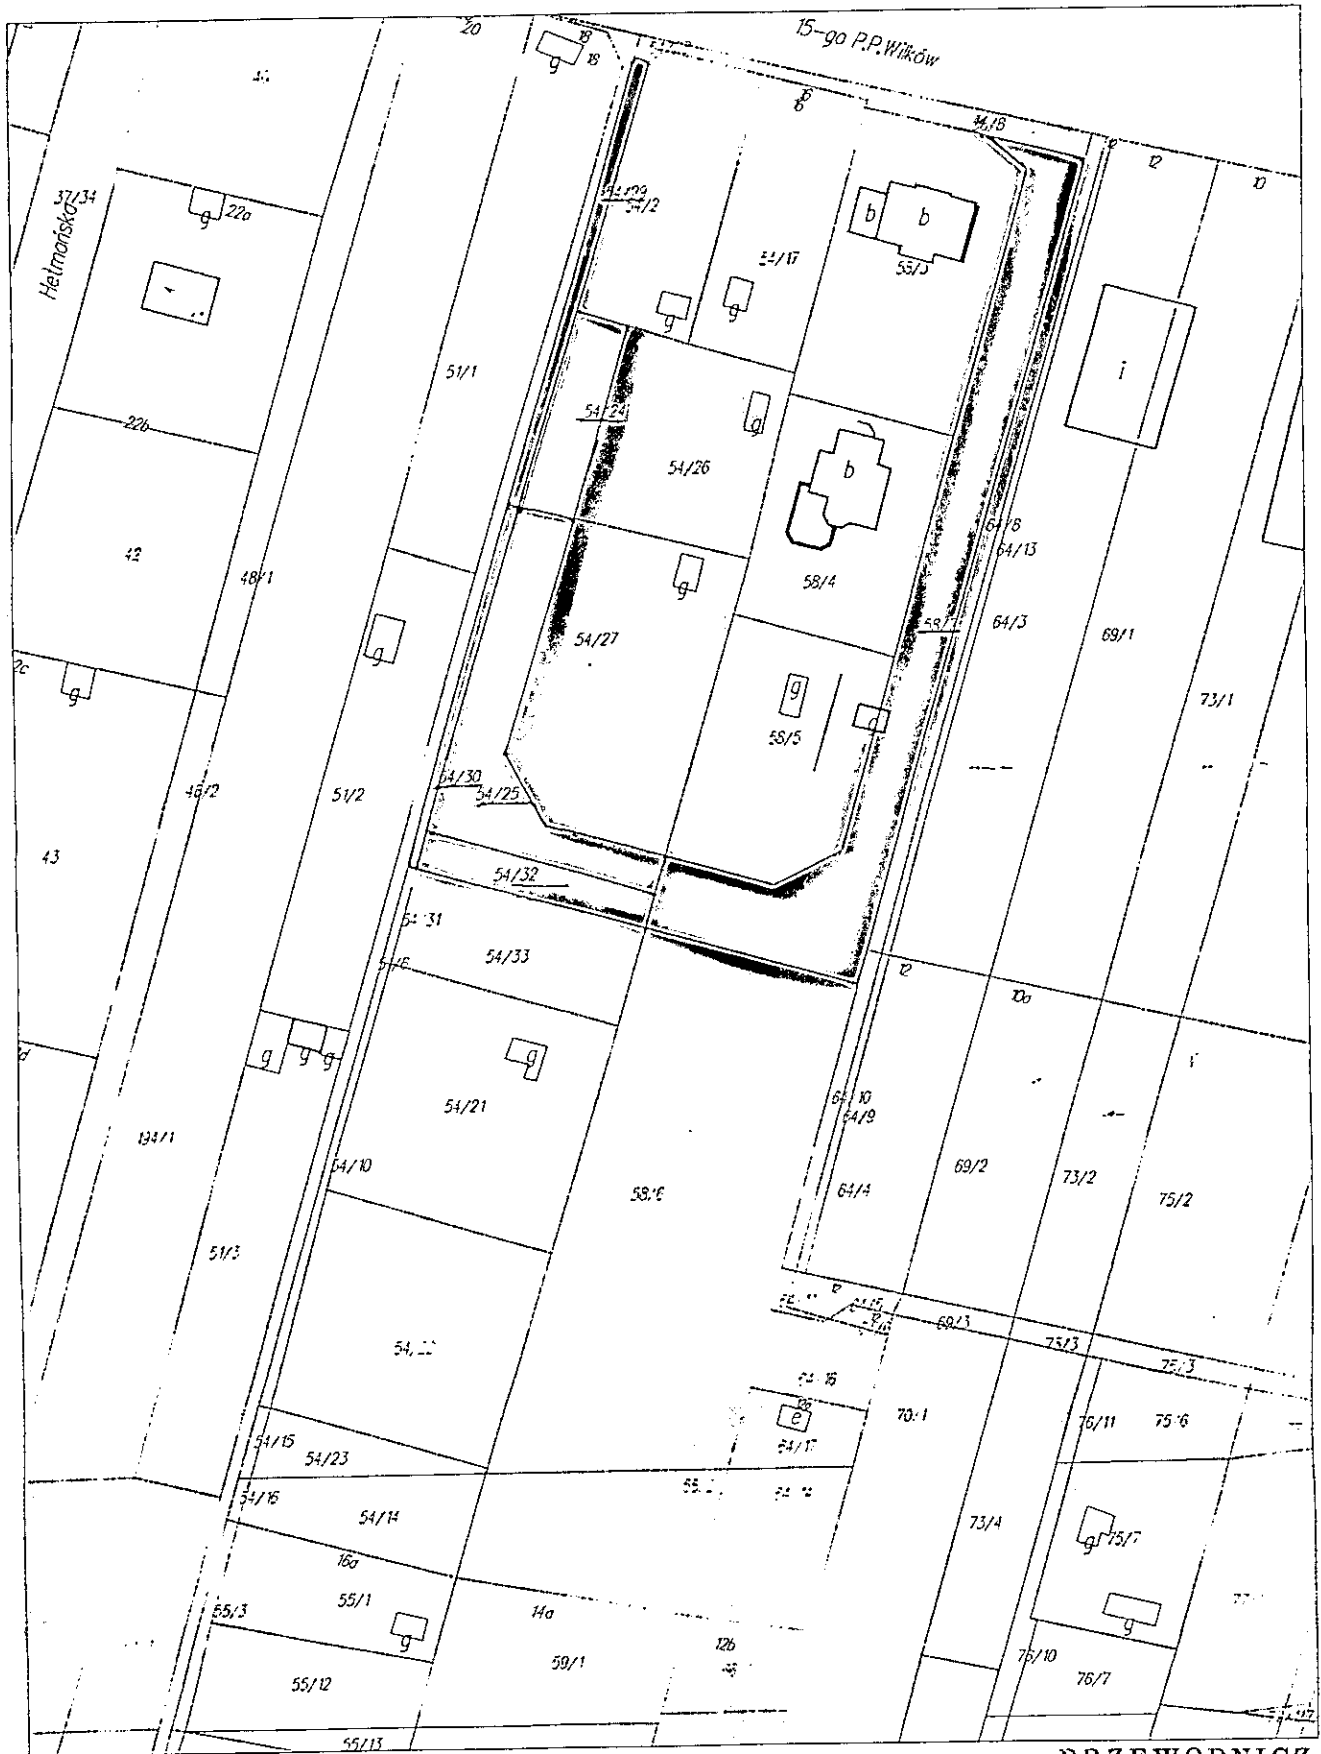

PRZEWODNICZĄCY
Rady Miasta Pabianic

Leszek Malinowski
Leszek Malinowski