


Projekt: Odwołanie skrzyżowania ulic Gruntowej i Chmielowej

URZĄD MIEJSKI W PABIANICACH
 WYDZIAŁ INFRASTRUKTURY
 TECHNICZNEJ I KOMUNIKACJI
 95-200 Pabianice, ul. św. Jana 4
 Tel. 42 22 54 609 Fax 42 22 54 669

*do wozu naturalnego
 Drenaż Podmiejski*

*Kd projektowane
 (N 16 mb kanału,
 2 stud. rewizyjn
 2 wp)*

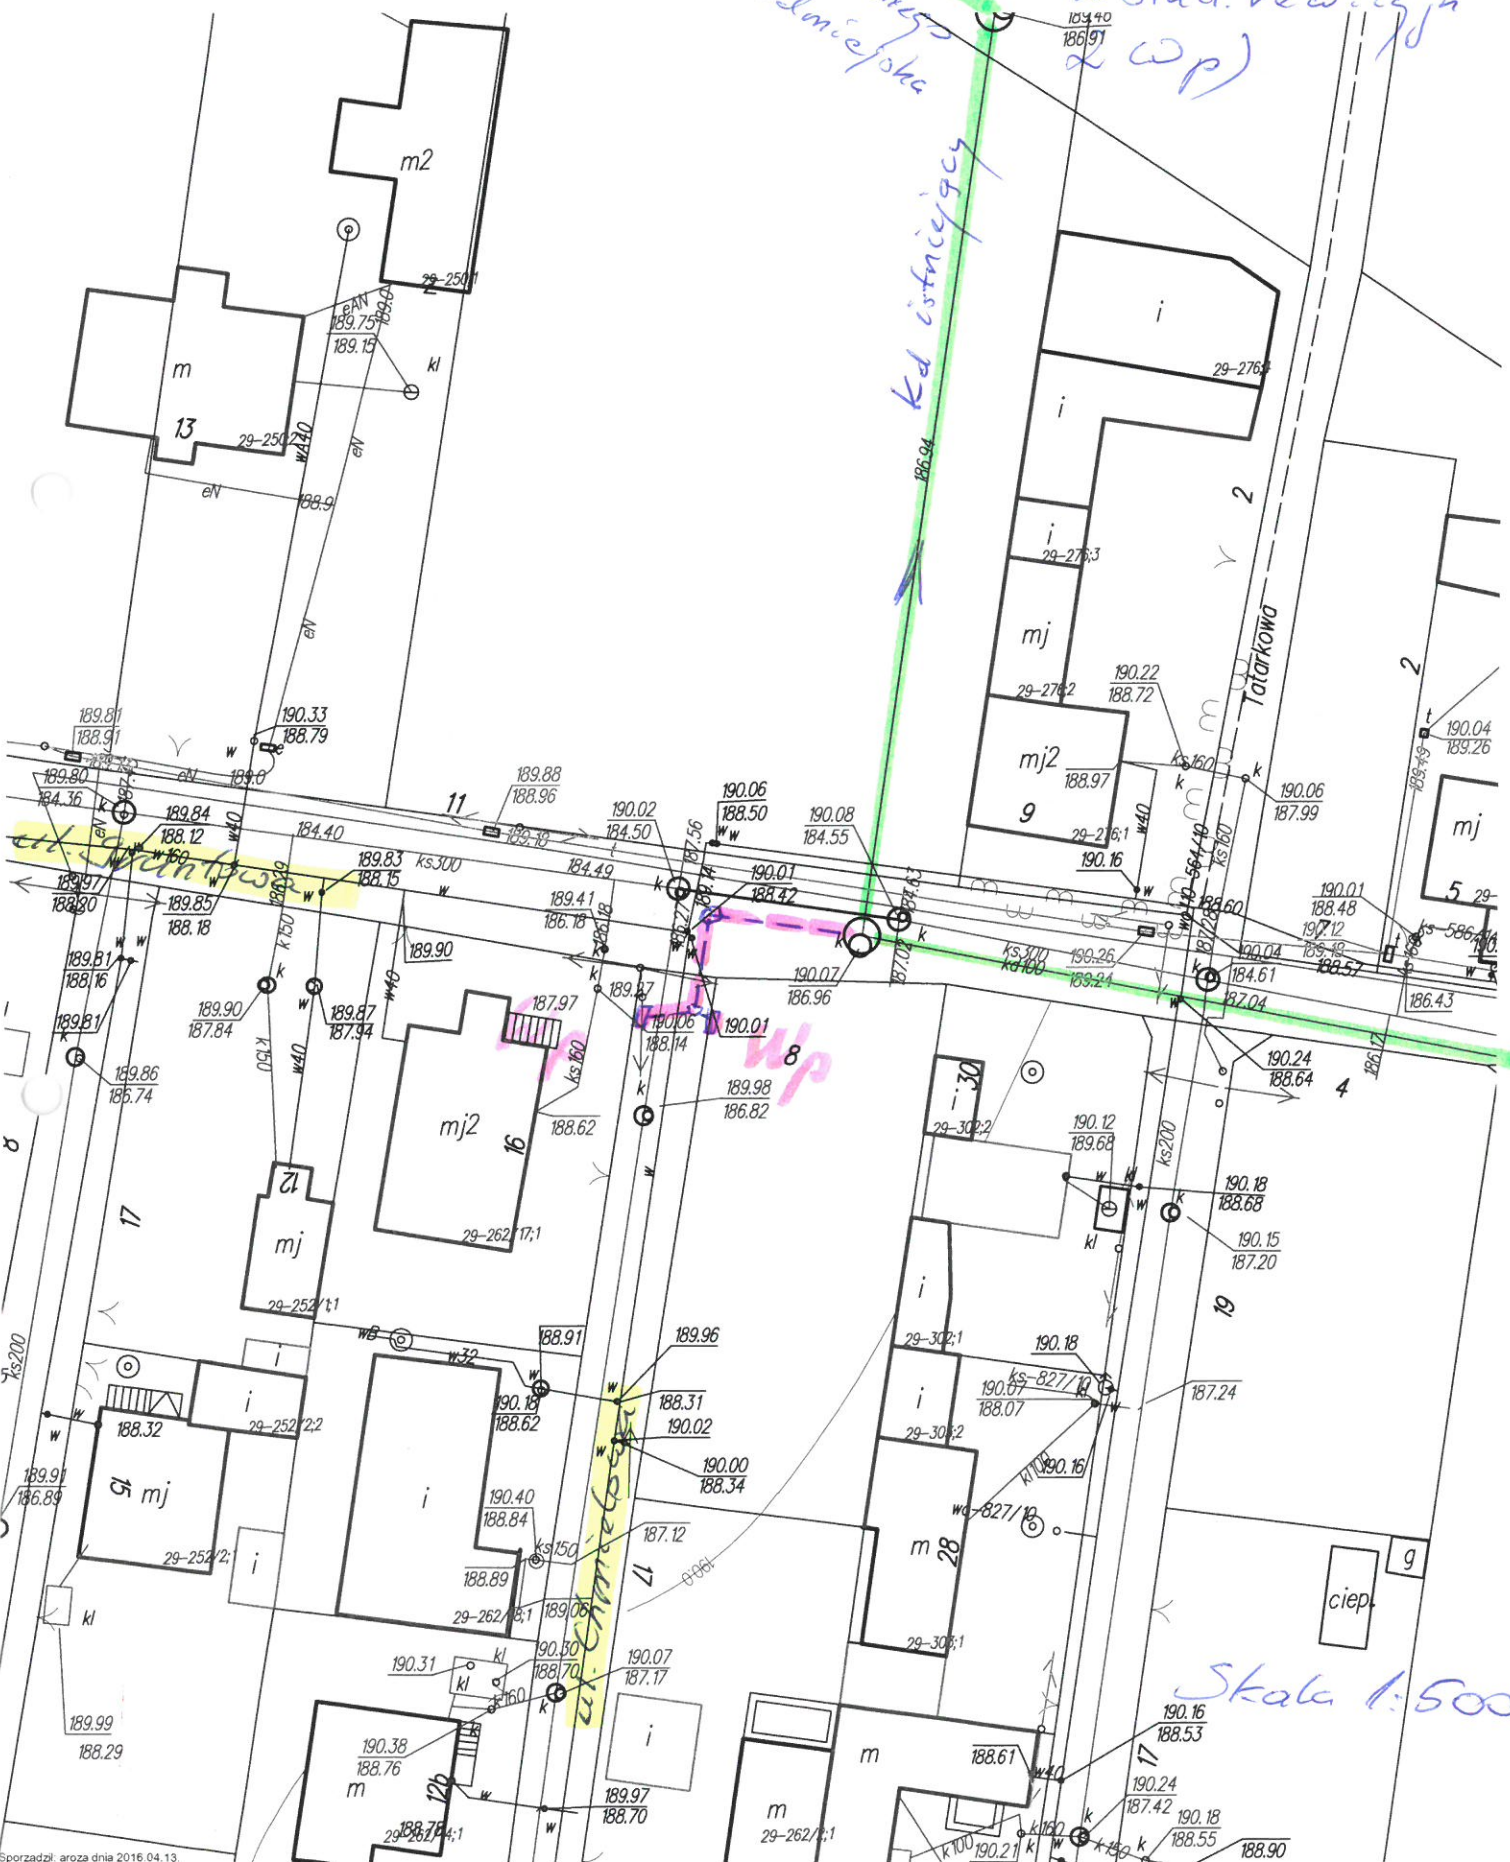

Skala 1:500