


ul. 6 mł kornatów

URZĄD MIEJSKI W PABIANICACH
WYDZIAŁ INEBASTRUKTURY
TECHNICZNEJ I KOMUNIKACJI
95-200 Pabianice, ul. św. Józefa 4
Tel. 42 22 54 609 Fax 42 22 54 669

Projekt: Odwodnienie ul. Matejki
przy poses. nr 10

Skala 1:500

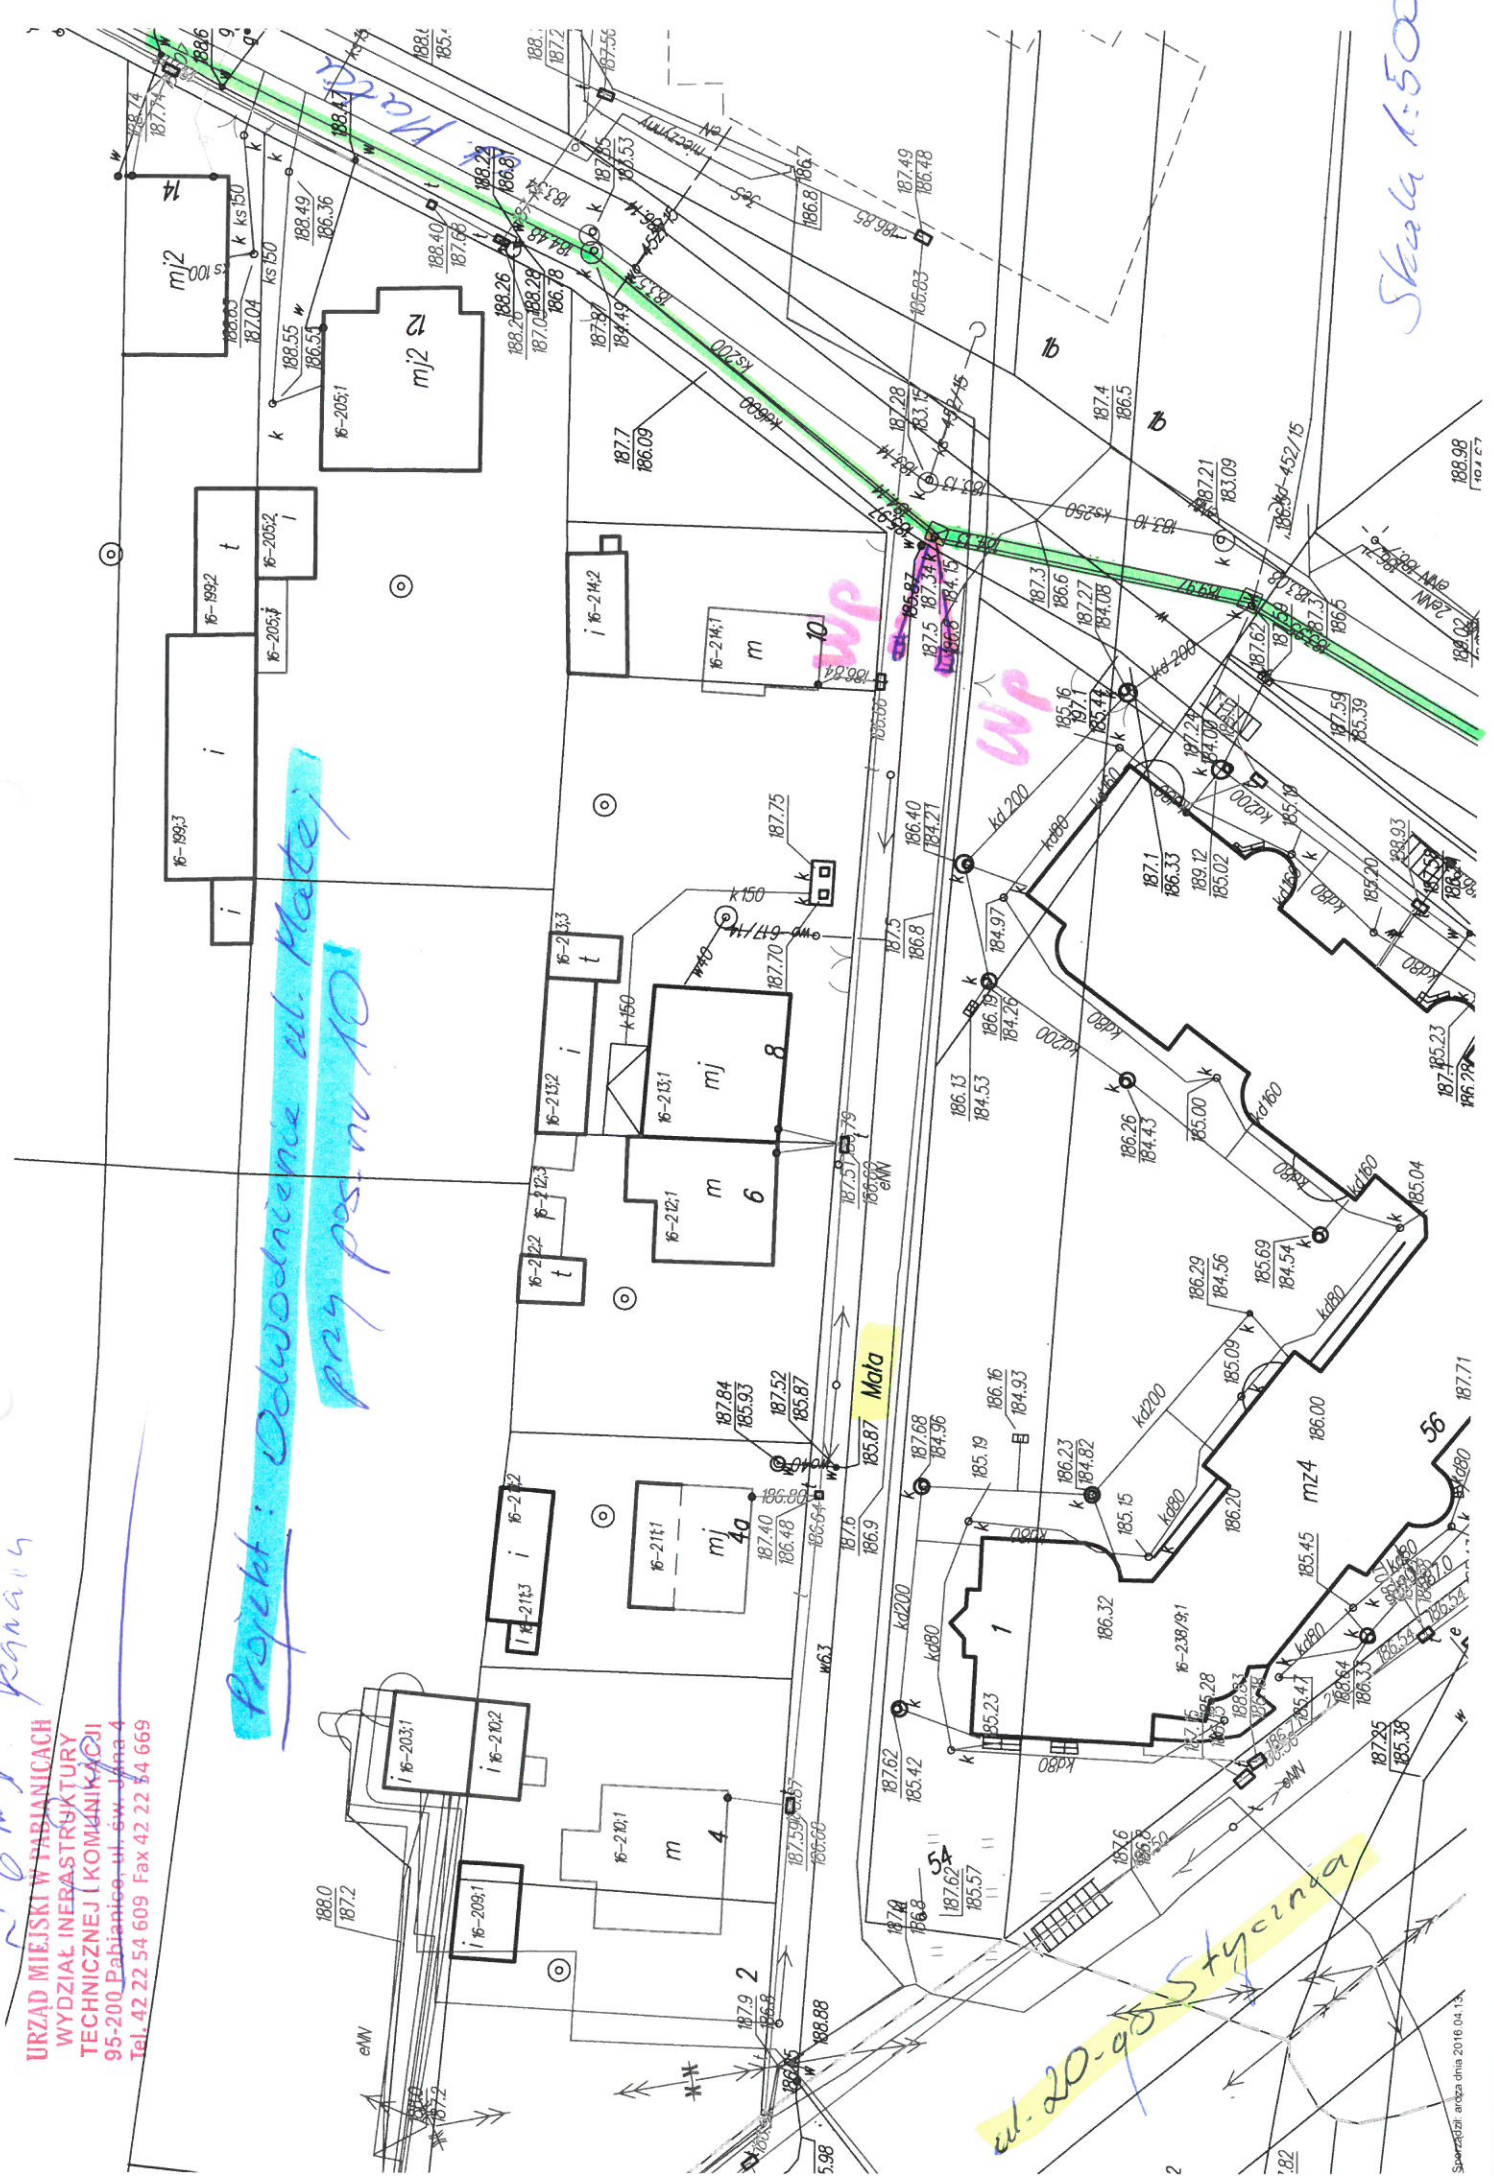

ul. 20-95 Styczeń