
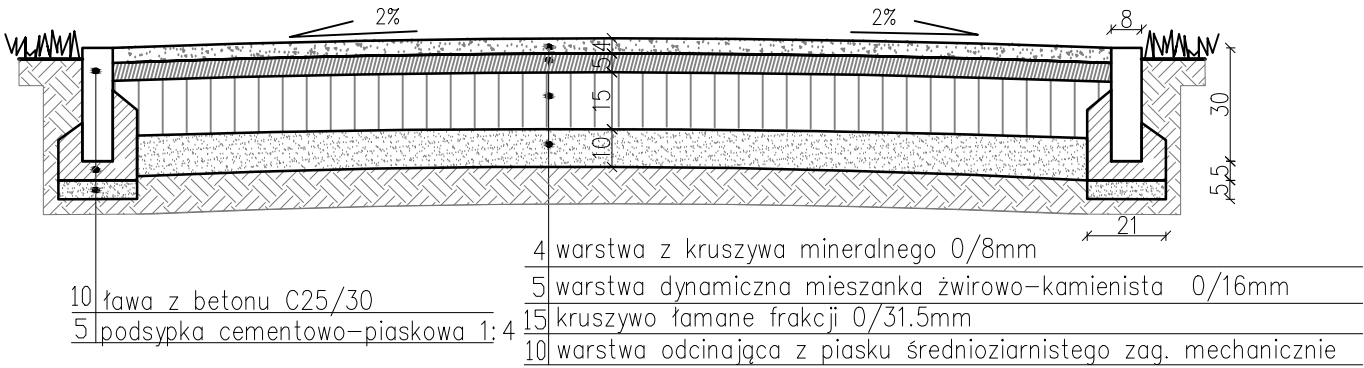


WIDOK Z PRZODU


WIDOK Z BOKU

NAWIERZCHNIE PRZEKROJE

Nawierzchnia żwirowa

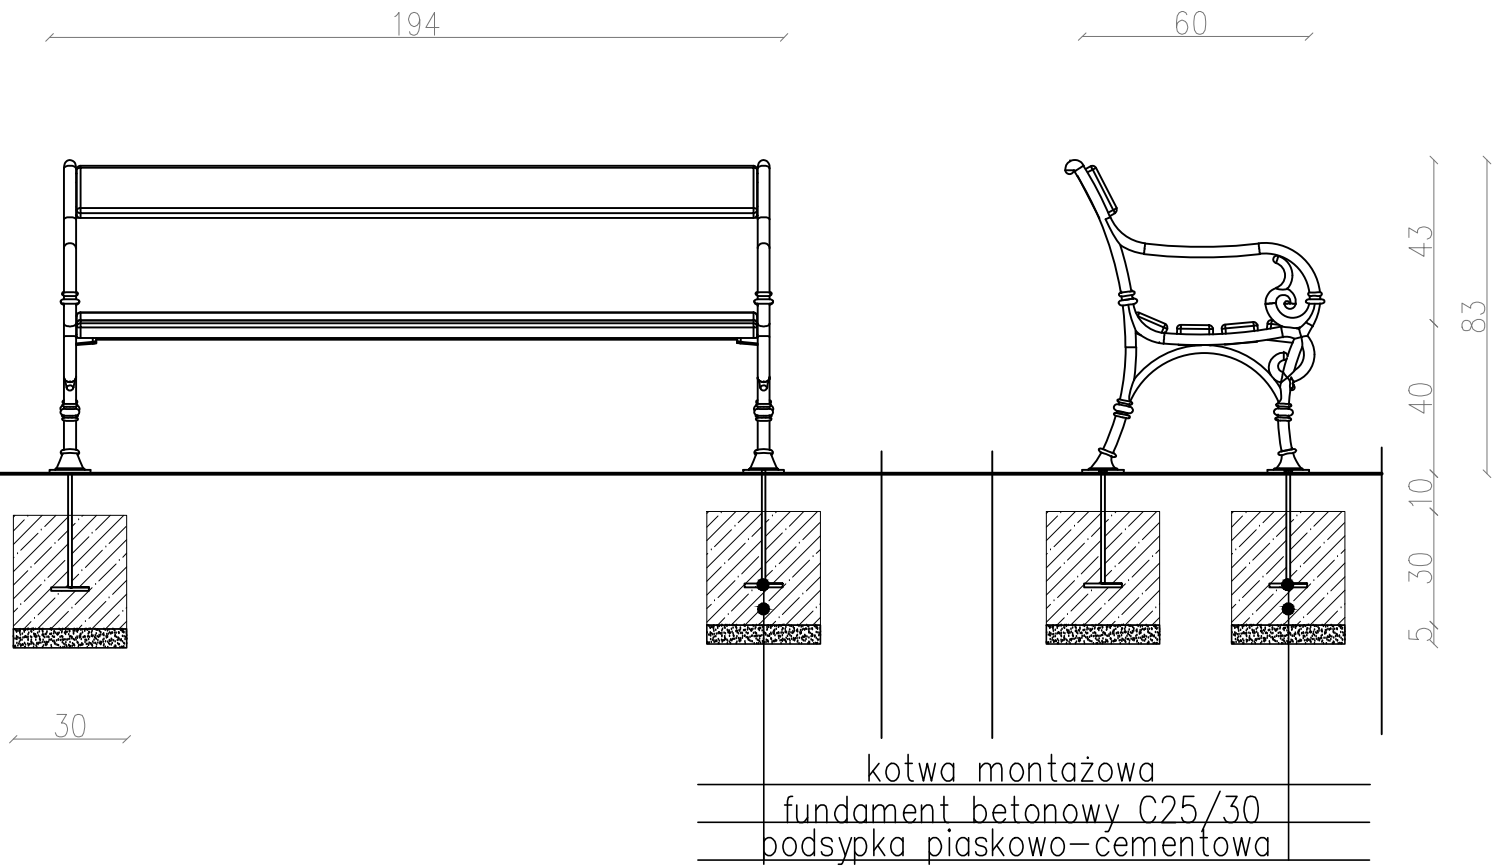


Nawierzchnia z betonowych płyt chodnikowych

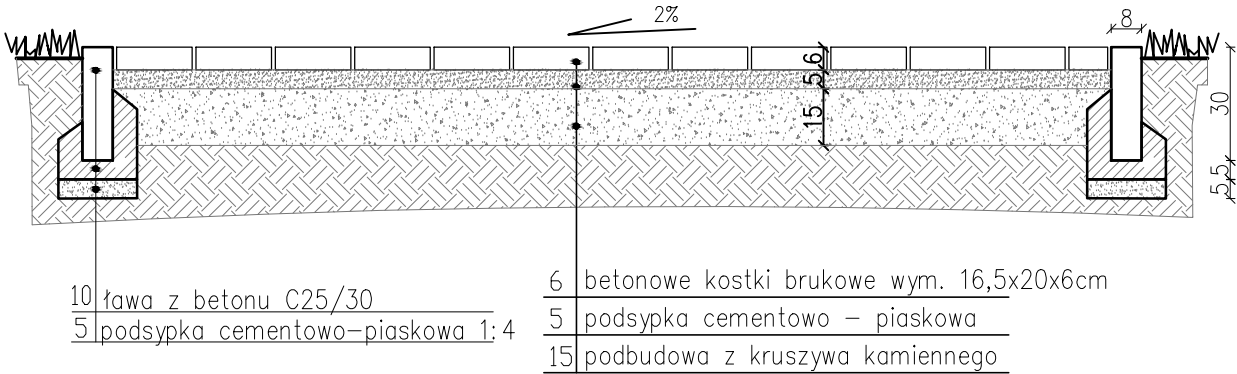

WARSTWY NAWIERZCHNI
wg Rys. Nawierzchnie przekroje

Detal: obrzeże na granicy chodnika
i terenu zieleni (spadek w kierunku zieleni)

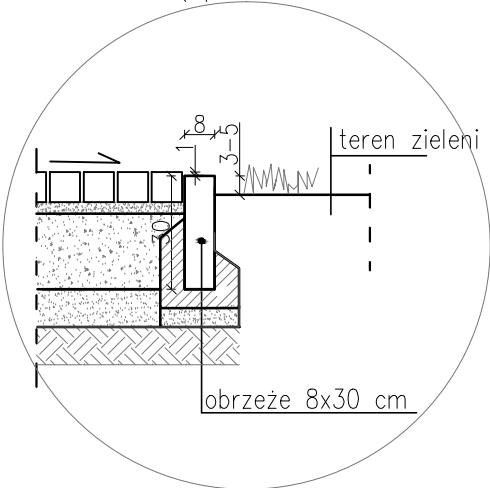

GRIMA ARCHITEKTURA I KRAJOBRAZ Sp z o.o.
ul. Ciołka 17 lok 415 01-445 Warszawa
tel/fax: 22-896-95-55, kom: 503-123-553
e-mail: projekt@grima.com.pl,
www.grima.com.pl

INWESTOR: Miasto Pabianice					
ADRES: ul. Zamkowa 16, 95-200 Pabianice					
PROJEKT: Siłownia plenerowa zlokalizowana na terenie miasta Pabianice - skwer Szarych Szeregów.					
ADRES: Na cz. dz. 238/2, 238/11 obręb P-5, jednostka 100802_1					
TYTUŁ: MAŁA ARCHITEKTURA FUNDAMENTOWANIE; NAWIERZCHNIE - PRZEKROJE					
PROJEKTANT:	TYTUŁ, IMIĘ I NAZWISKO:			NR. UPR:	PODPIS:
	mgr inż. arch. Andrzej Małek			St-502/84	
	inż. arch. kraj. Mariusz Naumienko			-	
	inż. arch. kraj. Karolina Szuba			-	
FAZA:	NR PROJEKTU:	DATA:	SKALA:	NR RYSUNKU:	REWIZJA:
PW	143A/17	03/2017	1:20	PZT.3	0

WSZYSTKIE WYMIARY PODANE BEZ MIANA SĄ W CENTYMETRACH. NIE WOLNO ODMIERZAC ŻADNYCH WYMIARÓW Z TEGO RYSUNKU. OBOWIAZKIEM WYKONAWCY ROBÓT JEST SPRAWDZIĆ WSZYSTKIE WYMIARY W NATURZE I PRZEKAZAĆ INFORMACJE O ZMIANACH W WYMIARACH DO BIURA ARCHITEKTONICZNEGO. PRAWA AUTORSKIE DO TEGO RYSUNKU PRZYSŁUGUJĄ GRIMA ARCHITEKTURA I KRAJOBRAZ. BEZ JEJ ZGODY RYSUNEK NIE MOŻE BYĆ WYKORZYSTYWANY LUB REPRODUKOWANY