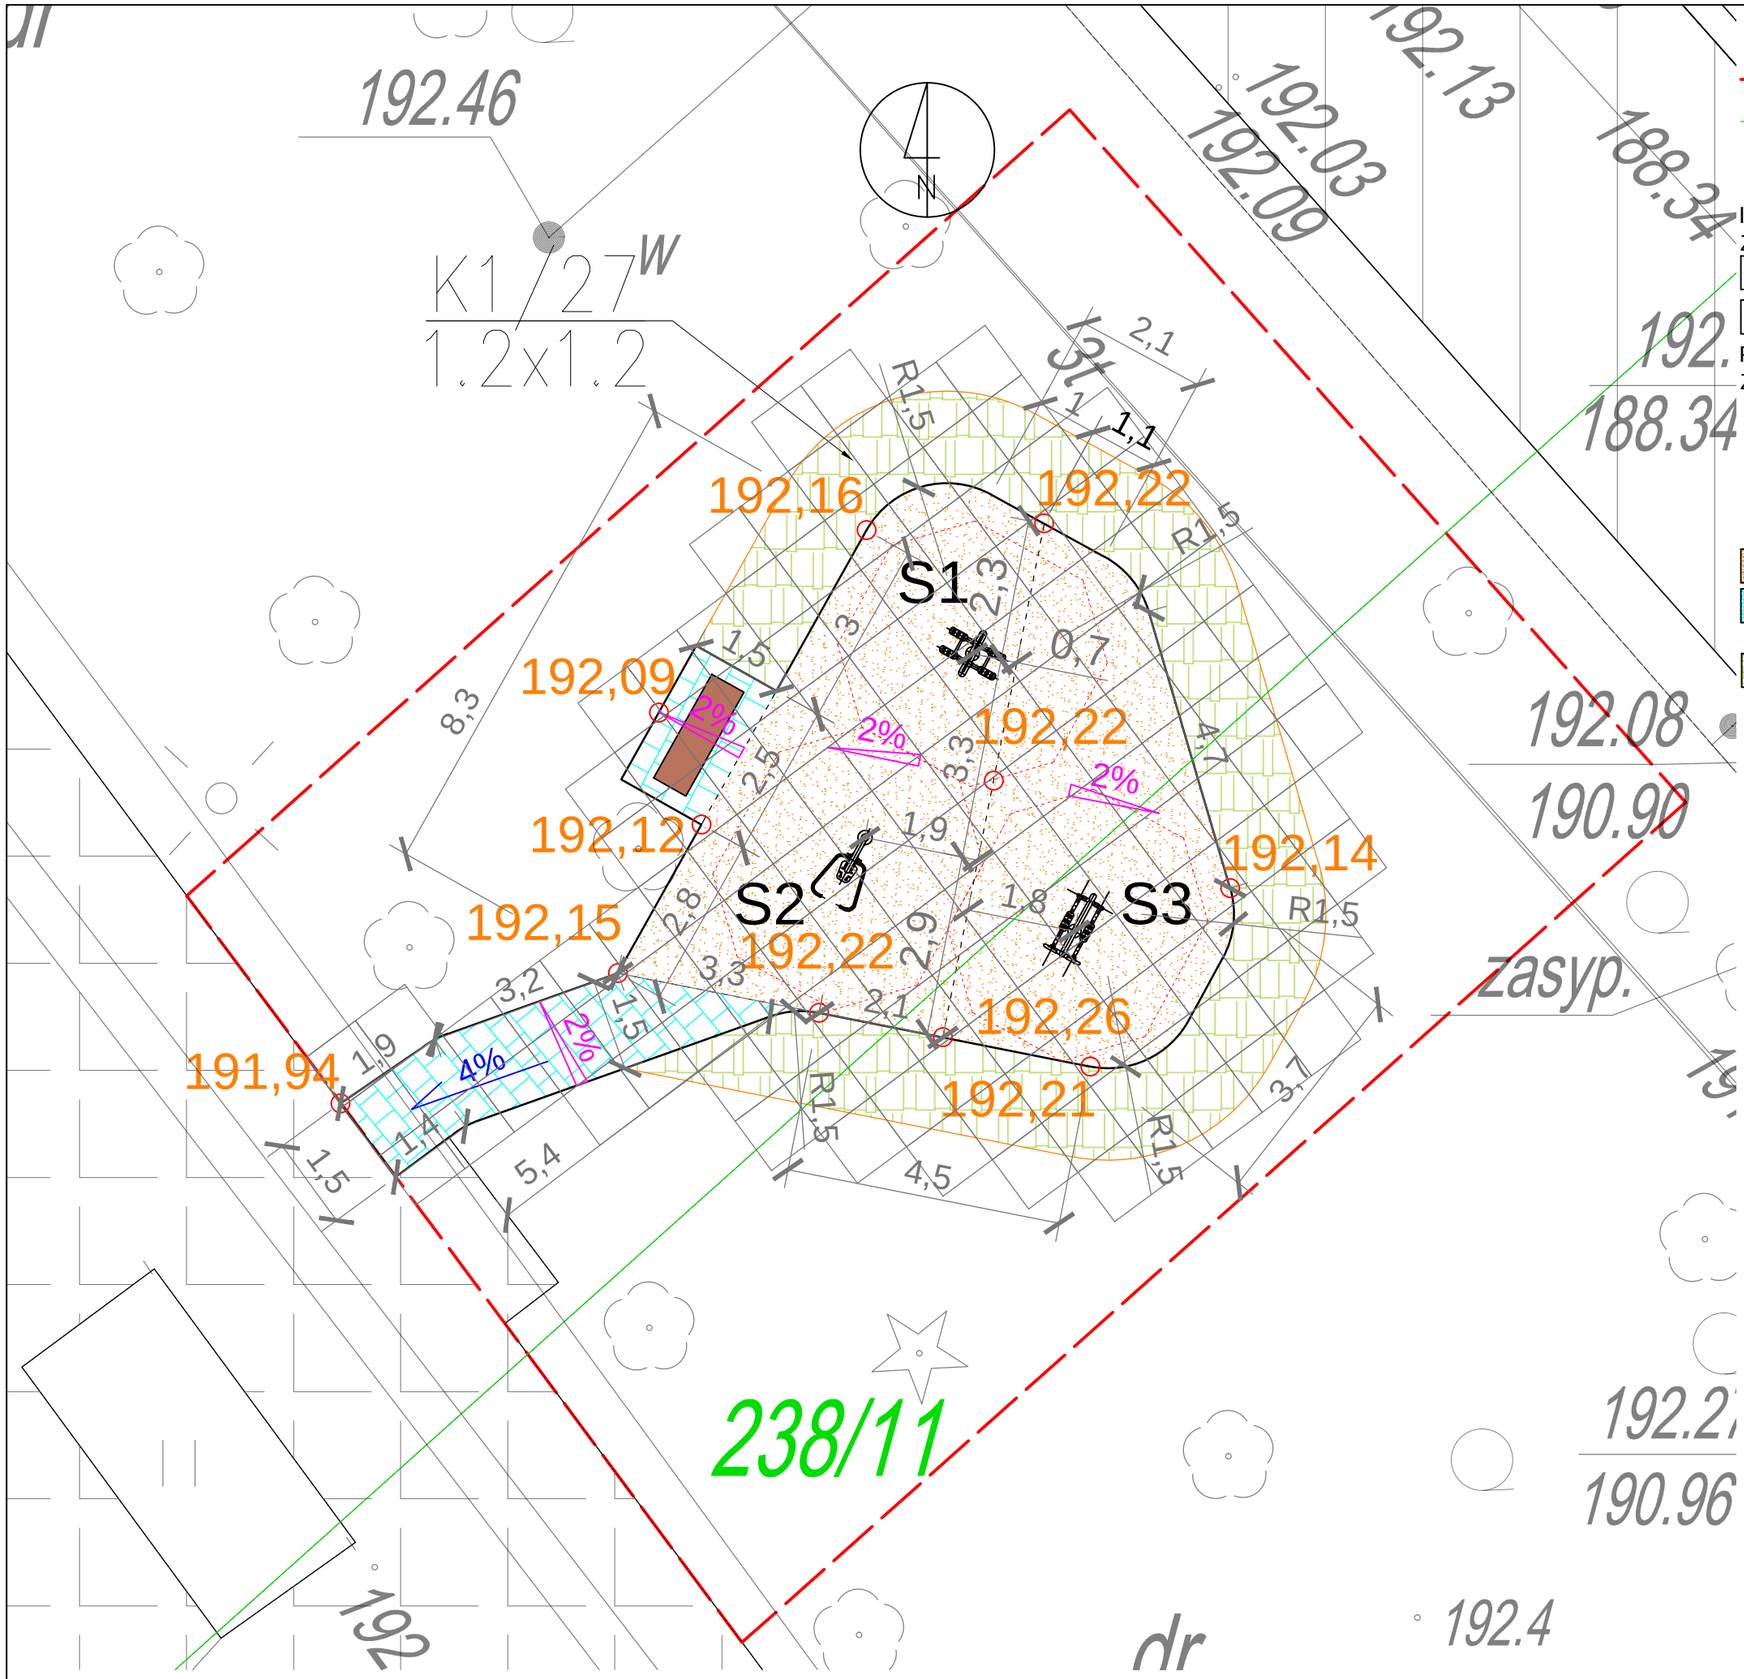

Uwaga: Rzędne dostosować do istniejącego chodnika i poziomu terenu

LEGENDA:

- granica opracowania A - D
- granica działki ewidencyjnej
- 238/2 — numer działki ewidencyjnej

ISTNIEJĄCE ELEMENTY ZAGOSPODAROWANIA

- istniejąca nawierzchnia jezdna
- istniejąca nawierzchnia piesza

PROJEKTOWANE ELEMENTY ZAGOSPODAROWANIA:

- urządzenia siłowni plenerowej:
  S1 - expander
  S2 - wyciąg górny
  S3 - orbitrek
- ławka z oparciem
- nawierzchnia żwirowa
- nawierzchnia z betonowych kostek brukowych 20x16,5x6cm
- nasadzenia roślin okrywowych
  K1 - ozn. wg wykazu roślin
  (Stephanandra incisa 'Crispa')
  10 - liczba sztuk
  1.2x1.2 rozstawa [m]
- 2% — spadki poprzeczne nawierzchni
- 4% — spadki podłużne nawierzchni
- 191,94 — rzędne projektowane

GRIMA ARCHITEKTURA I KRAJOBRAZ

GRIMA ARCHITEKTURA I KRAJOBRAZ Sp z o.o.
ul. Ciołka 17 lok 415 01-445 Warszawa
tel/fax: 22-896-95-55, kom: 503-123-553
e-mail: projekt@grima.com.pl,
www.grima.com.pl

INWESTOR: Miasto Pabianice

ADRES: ul. Zamkowa 16, 95-200 Pabianice

PROJEKT: **Siłownia plenerowa zlokalizowalizowana na terenie miasta Pabianic - skwer przy ulicy Szarych Szeregów.**

ADRES: Na cz. dz. nr 238/2, 238/11 obręb P-5, jednostka 100802_1

TYTUŁ: SIŁOWNIA PLENEROWA - RZUT

PROJEKTANT:	TYTUŁ, IMIĘ I NAZWISKO:	NR. UPR:	PODPIS:
	mgr inż. arch. Andrzej Małek	St-502/84	
	inż. arch. kraj. Mariusz Naumienko	-	
	inż. arch. kraj. Karolina Szuba	-	

FAZA:	NR PROJEKTU:	DATA:	SKALA:	NR RYSUNKU:	REWIZJA:
PB	143A/17	03/2017	1:100	PZT.1.1.	0

WSZYSTKIE WYMIARY PODANE BEZ MIANA SA W CENTYMETRACH. NIE WOLNO ODMIERZAC ZADNYCH WYMIAROW Z TEGO RYSUNKU. OBOWIAZKIEM WYKONAWCY ROBOT JEST SPRAWDZIC WSZYSTKIE WYMIARY W NATURZE I PRZEKAZAC INFORMACJE O ZMIANACH W WYMIARACH DO BIURA ARCHITEKTONICZNEGO.
PRAWA AUTORSKIE DO TEGO RYSUNKU PRZYSŁUGUJĄ GRIMA ARCHITEKTURA I KRAJOBRAZ. BEZ JEJ ZGODY RYSUNEK NIE MOŻE BYĆ WYKORZYSTYWANY LUB REPRODUKOWANY