

zkie  
 ianicki  
 BIANICE 100802\_1  
 5 100802\_1.0005  
 o plk. piechoty "Wilków" cz.dz.9/4


### WZMUSZONY PLAN PROJEKTOWYCH 1:500

na podstawie mapy zasadniczej m.Pabianic  
 1:23.33, 6.160.32.03.11, danych "SIT",  
 mającego z miesiąca lutego 2017 roku.  
 Uchwała nr 2000/18" Układ wysokości Kronsztadt "60"  
 bez ustalania obciążeń z tytułu służebności gruntowych.

firma "GEOMIAR"  
 Pabianice  
 2016  
 2017 r.

Geodeta Uprawniony  
 Maciej Ciniwski  
  
 nr upr.9397(1,2)

urzędzeń podziemnych niezgłoszonych do inwentaryzacji  
 ch przez gestorów sieci wykonawca mapy nie ponosi

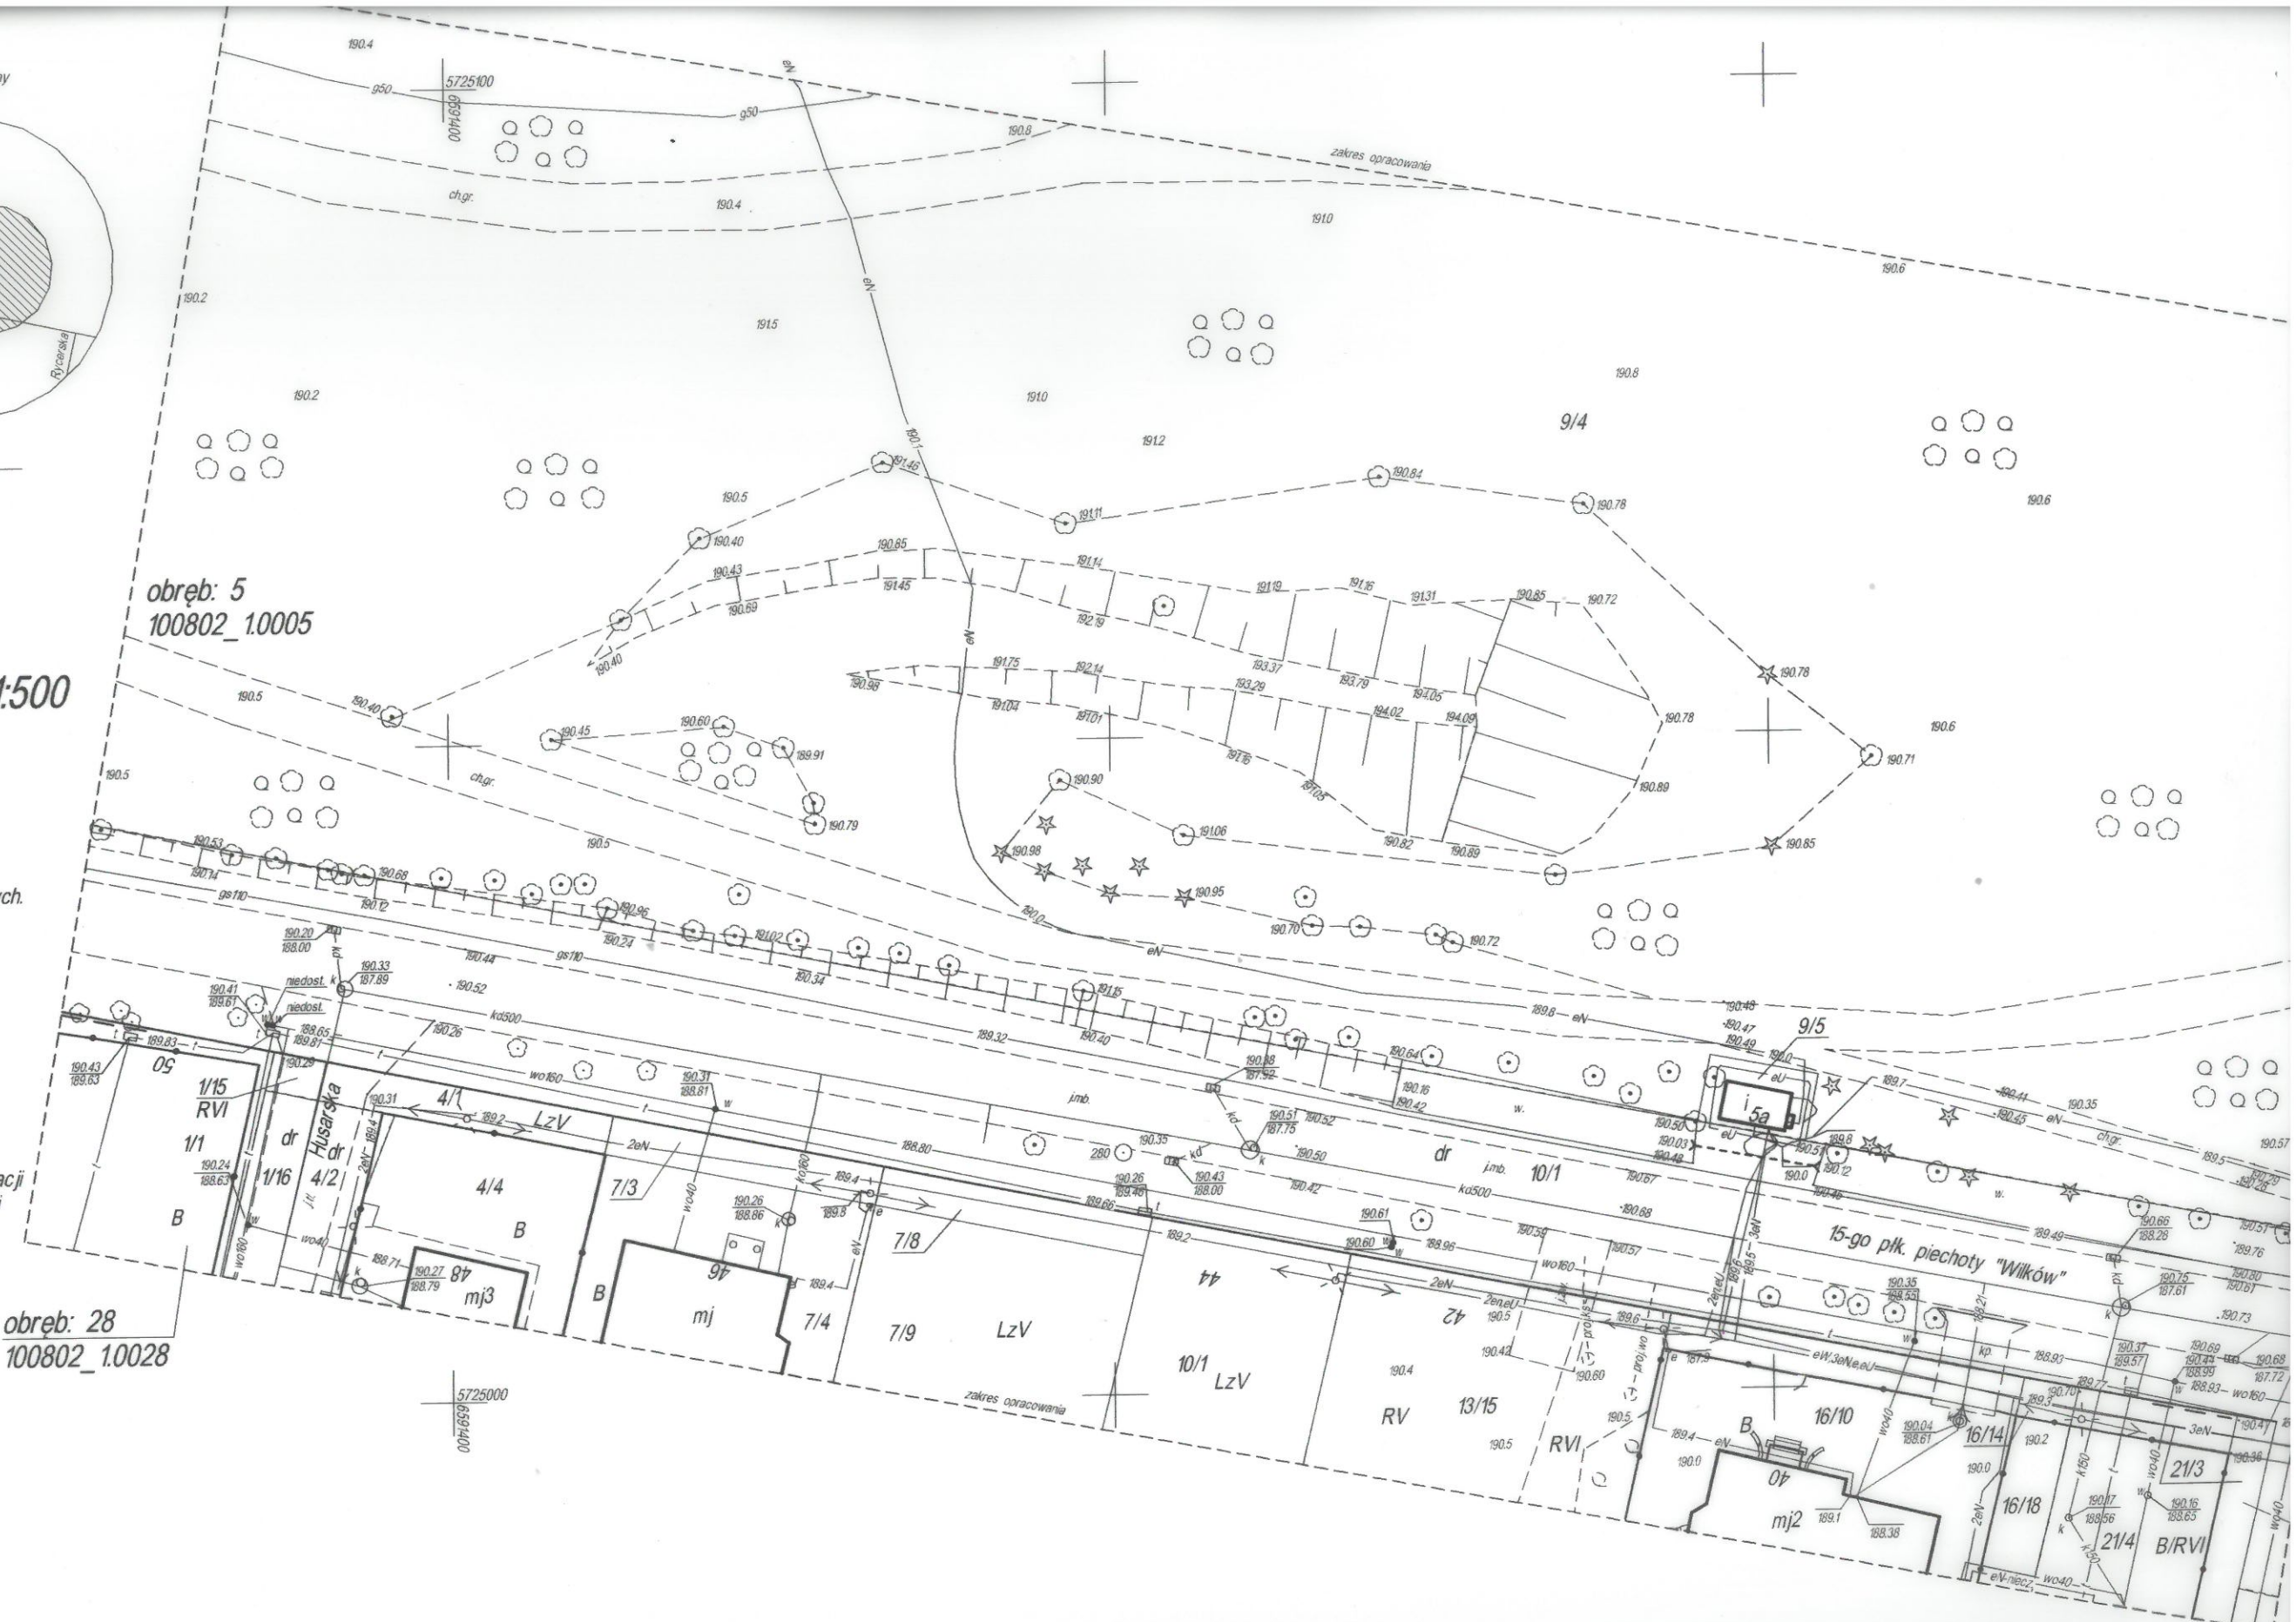

obręb: 28  
 100802\_1.0028

że niniejszy dokument został opracowany w wyniku prac  
 i kartograficznych, których rezultaty zawieszono w  
 ny wpisany do ewidencji materiałów państwowego  
 zasobu geodezyjnego i kartograficznego

zający państwowy zasób ny i kartograficzny	STAROSTA PABIANICKI
widencyjny materiał eratu technicznego	P.1008.20 17.024
operatu technicznego i materiałów zasobu	2017-03-01
isko i podpis osoby ntującej organ	Z up. S. APOSTY Katarzyna B.łowicz GEODETA