Zbrojenie niecki

1:50 1szt.

BETON C30/37 W10

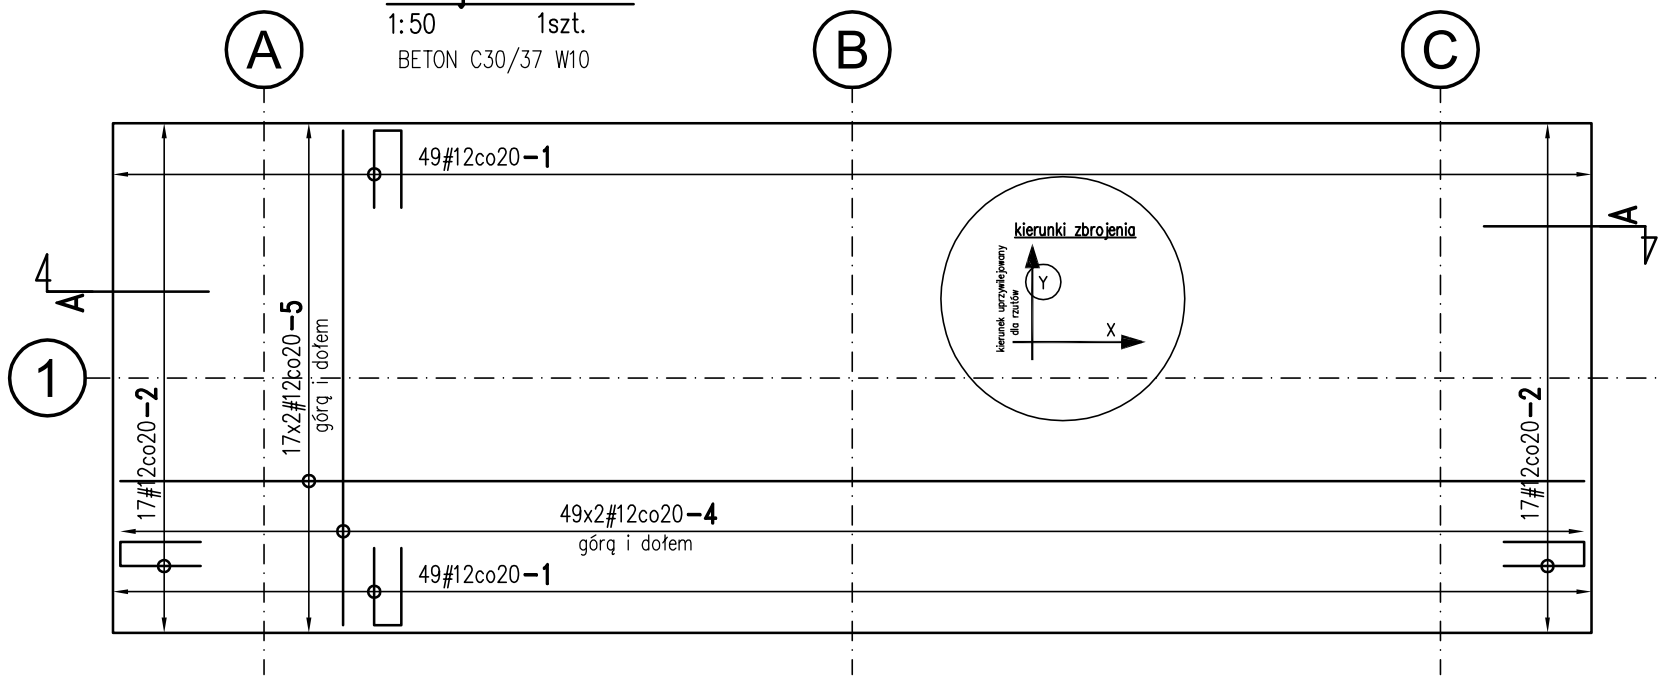

A–A

1:25

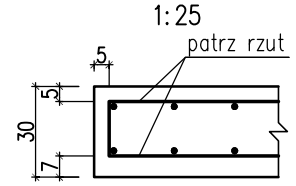

*100#12–**3** L=120*
pręty montażowe
3 sztuki/m2

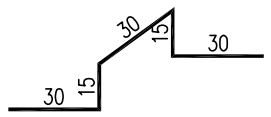

WYKAZ STALI ZBROJENIOWEJ

1	–	–						
numer	kształt	sztuk	średnica	klasa	długość	masa jedn.	masa całk.	UWAGI
1	51 51	98	12	RB500W	120	0.888	104.4	
2	53 53	34	12	RB500W	122	0.888	36.8	
3	15 15 30 30	100	12	RB500W	120	0.888	106.5	
4	327	98	12	RB500W	327	0.888	284.5	
5	968	34	12	RB500W	968	0.888	292.2	

PODSUMOWANIE

STAL/ŚREDNICA	masa [kg]	długość [mb]
ø12	824.5	928.7
razem	824.5	928.7

ZASADY INTERPRETACJI DŁUGOŚCI POSZCZEGÓLNYCH SEGMENTÓW PRĘTÓW ZBROJENIOWYCH

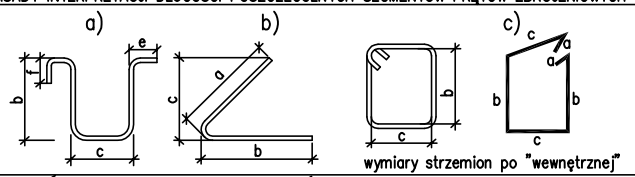

STOSOWAĆ NORMOWE PROMIENIE GIĘCIA PRĘTÓW

Beton: C30/37, W10
Beton podkładowy: C8/10
Stal: A–IIIN

przekroje żelbetowe

Płyty XPS (polistyren ekstrudowany) CS(10/Y) 300 ≥ 300 kPa

UWAGI:

1. Nierozłączną częścią projektu jest jego część opisowa.
2. Rysunek rozpatrywać łącznie z projektem architektonicznym i z projektami branżowymi.
3. Wszystkie akcesoria i materiały izolacyjne wbudować zgodnie z zaleceniami ich producentów.
4. Wszystkie przejścia instalacyjne wykonać jako szczelne stosując rozwiązania systemowe.
5. Wszystkie urządzenia i materiały wbudować zgodnie z zaleceniami producenta.
6. Należy dokonać odbioru wykopu przez uprawnionego geologa potwierdzonego wpisem do dziennika budowy.
7. Na wszystkich zewnętrznych powierzchniach betonowych od strony gruntu nanieść conajmniej podwójną warstwę z dyspersji wodno–asfaltowej.
8. Otwory pod przewody technologii, elektryki i wod–kan umieszczać w trakcie betonowania wg projektów branżowych. Stosować przejścia szczelne.
9. Zaleca się użyć beton na bazie cementu hutniczego.
10. Konstrukcję tężni należy dostosować do stref obciążeń środowiskowych.
11. Konstrukcję tężni kotwić na kotwy chemiczne.

GRIMA ARCHITEKTURA I KRAJOBRAZ

GRIMA ARCHITEKTURA I KRAJOBRAZ Sp z o.o.
ul. Ciołka 17 lok. 415 01-445 Warszawa
tel. kom.: 503-123-553
e-mail: projekt@grima.com.pl,
www.grima.com.pl

INWESTOR: **MIASTO PABIANICE**
Ul. Zamkowa 16 , 95-200 Pabianice

PROJEKT: **OPRACOWANIE DOKUMENTACJI BUDOWLANO-KOSZTORYSOWEJ DLA TĘŻNI SOLANKOWEJ ZLOKALIZOWANEJ NA TERENIE BULWARU IM. F. KRUSCHE W PABIANICACH**
Dz. nr 53/38, 53/53 obr. 13

TYTUŁ: **Płyta denna tężni. Zbrojenie.**

PROJEKTANT:	TYTUŁ, IMIĘ I NAZWISKO:	NR. UPRAWNIEŃ:	PODPIS:
Konstrukcja	mgr inż. Tomasz Zieliński	LUB/0196/PWOK/13	

FAZA:	NUMER PROJEKTU:	DATA:	SKALA:	NUMER RYSUNKU:	REWIZJA:
PB	148/17	05/2017	1:50; 1:25	3.2	0

WSZYSTKIE WYMIARY PODANE BEZ MIANA SĄ W METRACH. NIE WOLNO ODMIERZAĆ ŻADNYCH WYMIARÓW Z TEGO RYSUNKU. OBOWIĄZKIEM WYKONAWCY ROBÓT JEST SPRAWDZIĆ WSZYSTKIE WYMIARY W NATURZE I PRZEKAZAĆ INFORMACJE O ZMIANACH W WYMIARACH DO BIURA ARCHITEKTONICZNEGO.
PRAWA AUTORSKIE DO TEGO RYSUNKU PRZYSŁUGUJĄ PRACOWNI GRIMA ARCHITEKTURA I KRAJOBRAZ SP. Z O.O. BEZ JEJ ZGODY RYSUNEK NIE MOŻE BYĆ WYKORZYSTYWANY LUB REPRODUKOWANY.