

**ZARYS WYGRODZENIA PLACU ROZBIÓRKI
OD STRONY PÓŁNOCNEJ I ZACHODNIEJ**

**OBIEKT BUDOWLANY
OBJĘTY OPRACOWANIEM**

**STREFA WYGRODZENIA PLACU ROZBIÓRKI
OD SPRECYZOWANIA WYKONAWCZEGO**

JEDNOSTKA PROJEKTOWA: JM KONSTRUKTOR mgr inż. JACEK MISZCZAK 95-200 PABIANICE ul. ORZECHOWA 9 tel. 0-42-213-97-46 kom. 607-352-782 e-mail: jacekmiszczak@wp.pl	TEMAT: Pomnik "Bojowników o wyzwolenie narodowe i społeczne" Pabianice; plac Stary Rynek	AUTOR OPRACOWANIA mgr inż. Jacek MISZCZAK upr. nr LOD/0664/PWOK/07
	FAZA: PROJEKT BUDOWLANY ROZBIÓRKI	TYTUŁ RYSUNKU: SZKIC SYTUACYJNY
ZLECENIODAWCA: URZĄD MIEJSKI W PABIANICACH ul. Zamkowa 16 95-200 Pabianice	DATA: IV 2018	SKALA: 1 : 500
BRANŻA: ARCHITEKTURA KONSTRUKCJA	NR RYSUNKU: R-1	

STAROSTWO POWIATOWE
W PABIANICACH (3)
WYDZIAŁ
ARCHITEKTURY I BUDOWNICTWA
95-200 Pabianice, ul. Piłsudskiego 3
tel. c. 42 22-54-000
tel./fax 42 22-54-007

Widok od strony
południowej
skala 1 : 200

Widok od strony
wschodniej
skala 1 : 200





Widok od strony
północnej
skala 1 : 200

Widok od strony
zachodniej
skala 1 : 200

Przekrój A-A
skala 1 : 100

Przekrój B-B
skala 1 : 100

RZUT Z GÓRY
skala 1 : 100

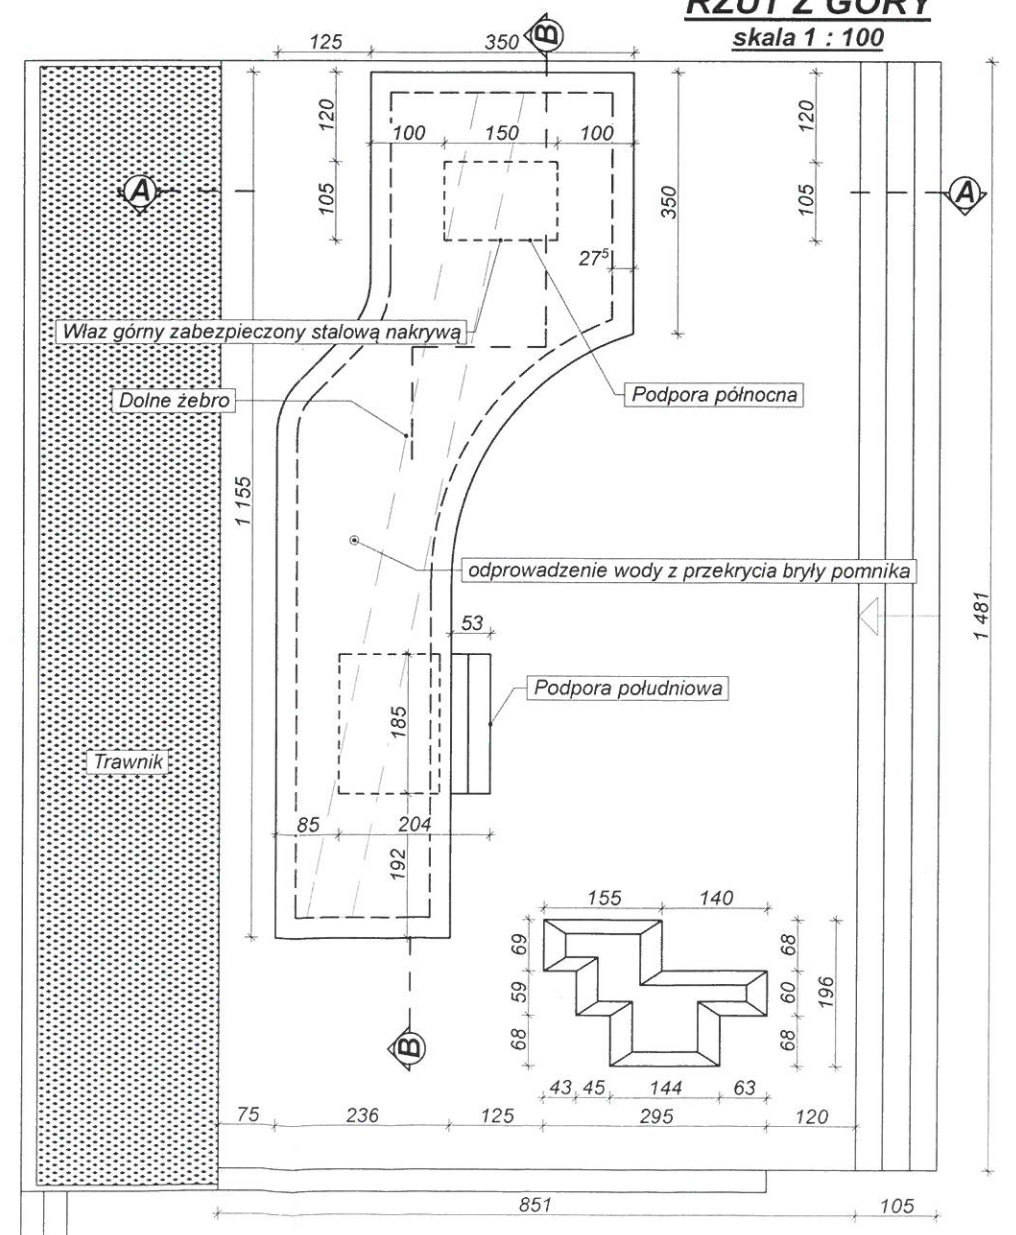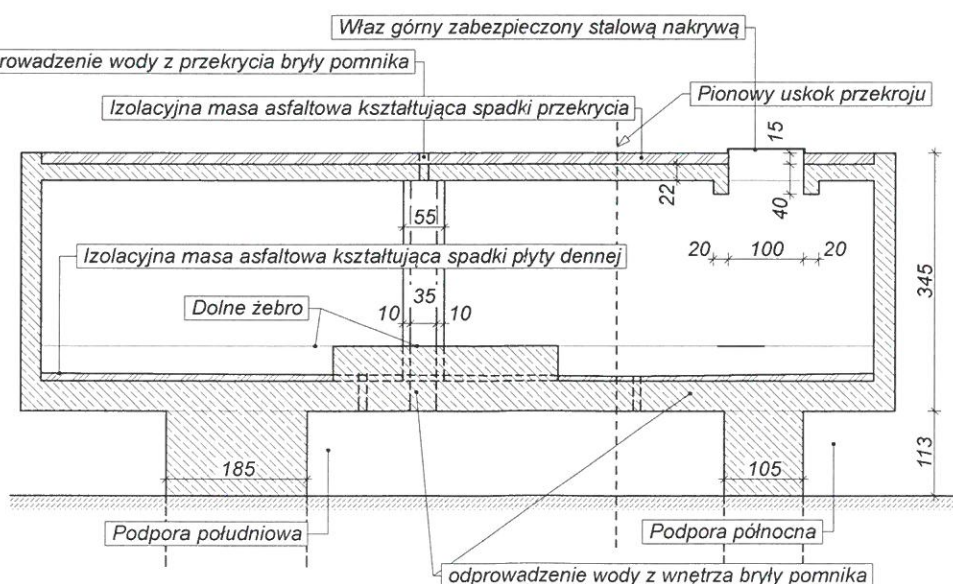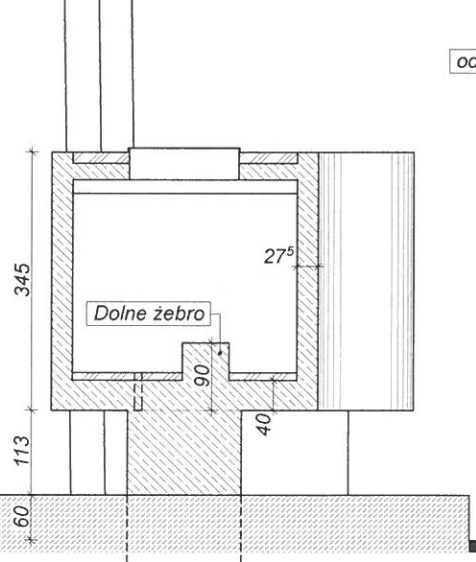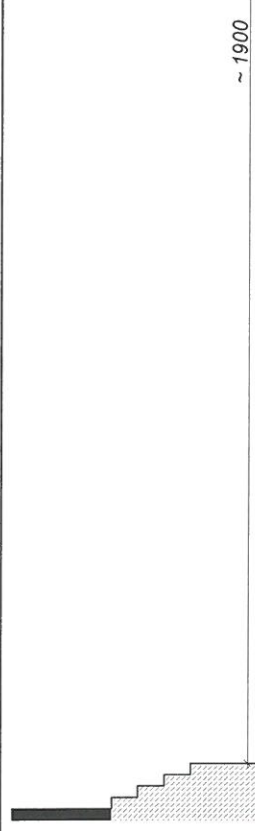

<p>JEDNOSTKA PROJEKTOWA:</p> <p>JM KONSTRUKTOR mgr inż. JACEK MISZCZAK 95-200 PABIANICE ul. ORZECHOWA 9 tel. 0-42-213-97-46 kom. 607-352-782 e-mail: jacekmiszczak@wp.pl</p>	<p>TEMAT:</p> <p>Pomnik "Bojowników o wyzwolenie narodowe i społeczne" Pabianice; plac Stary Rynek</p>	<p>AUTOR OPRACOWANIA</p> <p>mgr inż. Jacek MISZCZAK upr. nr LOD/0664/PWOK/07</p>	
	<p>FAZA:</p> <p>PROJEKT BUDOWLANY ROZBIÓRKI</p>	<p>TYTUŁ RYSUNKU:</p> <p>RZUT POZIOMY; PRZEKROJE; WIDOKI</p>	
<p>ZLECENIODAWCA:</p> <p>URZĄD MIEJSKI W PABIANICACH ul. Zamkowa 16 95-200 Pabianice</p>	<p>DATA:</p> <p>IV 2018</p>	<p>SKALA:</p> <p>1:100, 1:200</p>	<p>NR RYSUNKU:</p> <p>R-2</p>
<p>BRANŻA:</p> <p>ARCHITEKTURA KONSTRUKCJA</p>			