


ul. Miodowa

ul. Wiejska

Droga rowerowa

Obwód zasilania  
podstawowego z istn.  
rozdzielnicą  
oświetlenia ulicznego

Dalsza część linii wg.  
innego opracowania

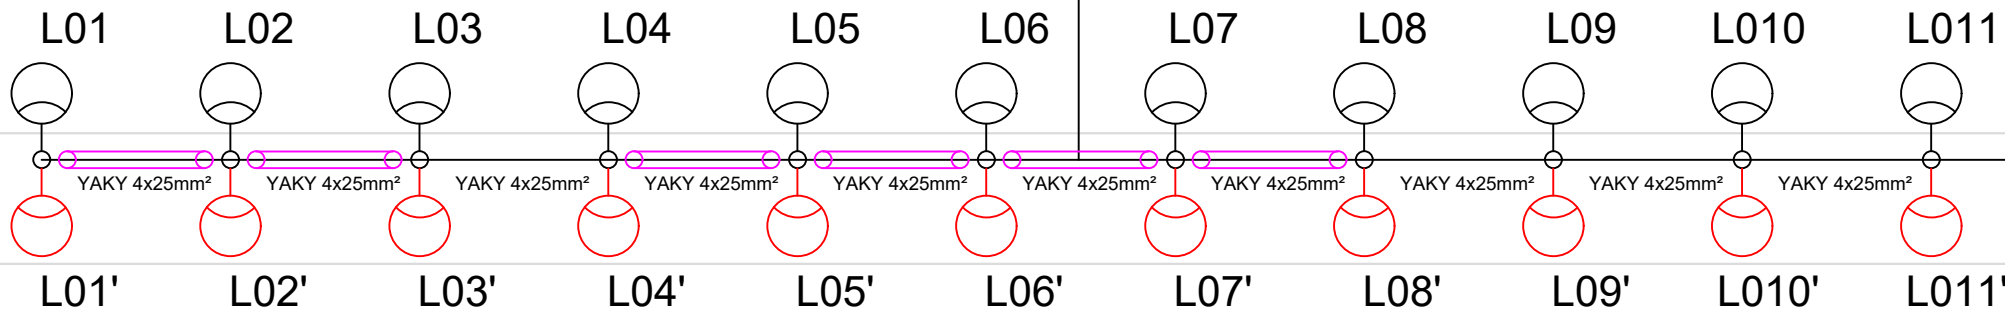

Oznaczenia:




- projektowana oprawa LED 38W



- istniejąca oprawa LED 51W



- istniejąca linia oświetlenia ulicznego YAKY 4x25mm²

 

- odcinki istniejącej linii kablowej ułożonej w rurach DVK fi 75

Układ połączeń TN-C

Wykorzystać istniejące słupy kompozytowe o wysokości 9m.

Zastosować wysięgnik dwuramienny AGW2R-60 500/500/0

BIURO PROJEKTOWE STATUS PROJECT MAREK SZAMOCKI UL. TARNOWSKA 5 94-301 ŁÓDŹ tel.: 605 08 04 16 e-mail: mszamocki@gmail.com			
OBIEKT:	OŚWIETLENIE ULICZNE PRZY UL. WIEJSKIEJ W PABIANICACH		
ADRES INWESTYCJI:	dz. nr 81, 85/5, 85/18, 85/17 obręb P-0028;		
INWESTOR:	MIASTO PABIANICE UL. ZAMKOWA 16, 95-200 PABIANICE		
TEMAT:	DOŚWIETLENIE ŚCIEŻKI ROWEROWEJ UL. WIEJSKIEJ W PABIANICACH NA ODCINKU OD ...		
ETAP OPRACOWANIA:	PROJEKT WYKONAWCZY	BRANŻA:	ELEKTRYCZNA
AUTORZY OPRACOWANIA:	IMIĘ I NAZWISKO :	NR UPRAWNIENI:	PODPIS:
SPRAWDZAJĄCY:	MICHAŁ ORSETTI	LOD/2910/PWBE/16	
PROJEKTANT:	MAREK SZAMOCKI	LOD/1911/PWOE/12	
NAZWA RYSUNKU:		SKALA:	DATA:
SCHEMAT ZASILANIA		-	MAJ 2019