

**UCHWAŁA NR X/118/19
RADY MIEJSKIEJ W PABIANICACH**

z dnia 3 września 2019 r.

w sprawie przystąpienia do sporządzania miejscowego planu zagospodarowania przestrzennego dla działek o numerach ewidencyjnych 7-120, 7-121, 7-122, 7-123, 7-124 i 7-125/3 (fragment działki) położonych w Pabianicach przy ul. Łaskiej 2-4 i ul. Zamkowej 62-66

Na podstawie art. 18 ust. 2 pkt 5 ustawy z dnia 8 marca 1990 roku o samorządzie gminnym (t.j. Dz.U. z 2019 r. poz. 506 i 1309) oraz art. 14 ustawy z dnia 27 marca 2003 roku o planowaniu i zagospodarowaniu przestrzennym (t.j. Dz.U. z 2018 r. poz. 1945, z 2019 r. poz. 60, 235, 730, 1009 i 1524), uchwala się, co następuje:

§ 1. Przystępuje się do sporządzenia miejscowego planu zagospodarowania przestrzennego, zwanego w dalszej części uchwały planem „Zielona Górka”.

§ 2. 1. Granice planu „Zielona Górka” określa Załącznik do uchwały.

2. Plan „Zielona Górka” obejmuje działki o numerach ewidencyjnych 7-120, 7-121, 7-122, 7-123, 7-124 i 7-125/3 (fragment działki), położone w Pabianicach przy ul. Łaskiej 2-4 i ul. Zamkowej 62-66.


§ 3. Wykonanie uchwały powierza się Prezydentowi Miasta Pabianic.


§ 4. Uchwała wchodzi w życie z dniem podjęcia.

Przewodniczący Rady
Miejskiej w Pabianicach

Krzysztof Rąkowski

Załącznik do uchwały Nr X/118/19
Rady Miejskiej w Pabianicach
z dnia 3 września 2019 r.

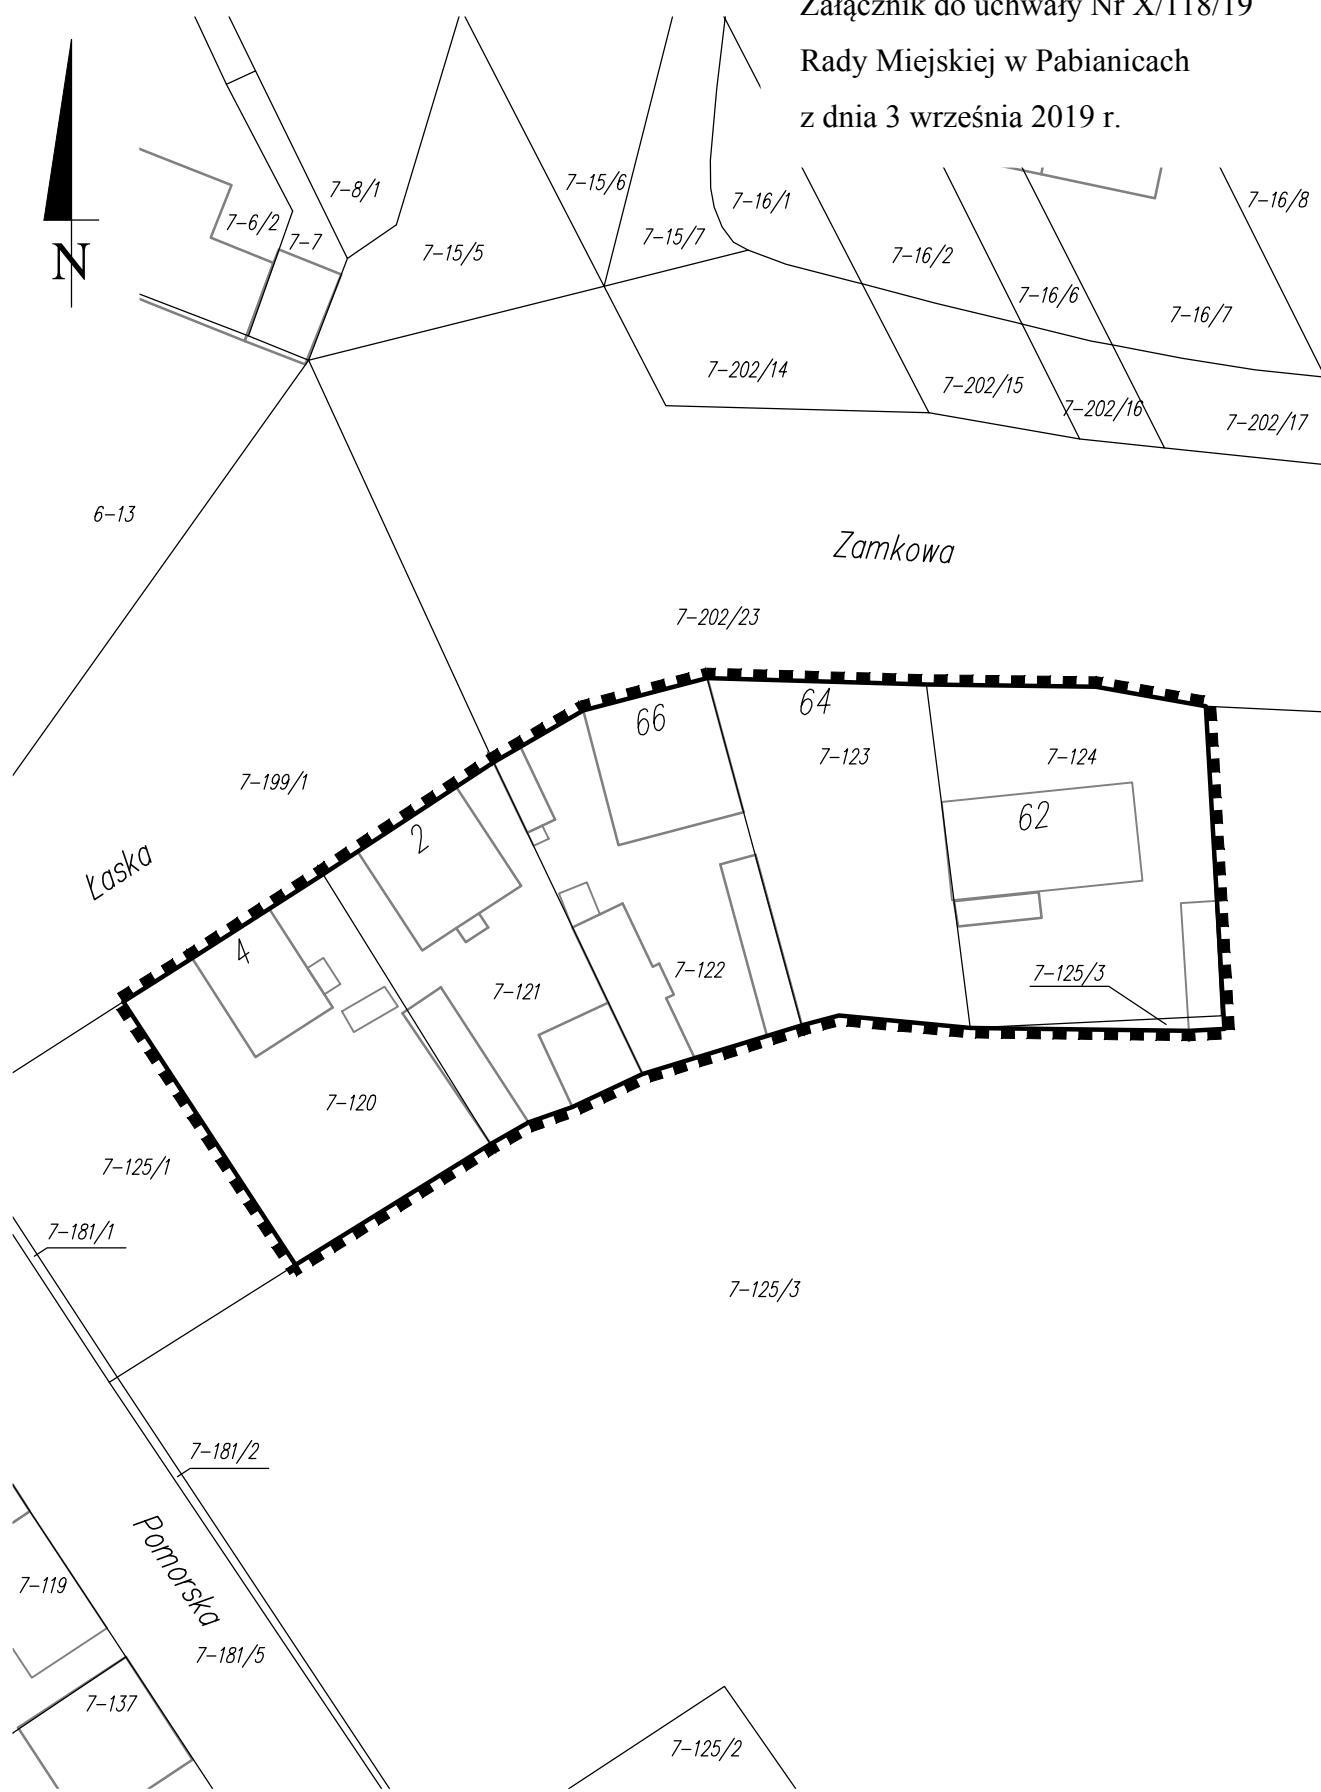

 granice obszaru do objęcia miejscowym planem zagospodarowania przestrzennego

0 10 20m