

**UCHWAŁA NR X/120/19  
RADY MIEJSKIEJ W PABIANICACH**

z dnia 3 września 2019 r.

**w sprawie przystąpienia do sporządzania miejscowego planu zagospodarowania przestrzennego  
dla działek o numerach ewidencyjnych 7-129 i 7-130, położonych w Pabianicach  
przy ul. Marii Konopnickiej 2**

Na podstawie art. 18 ust. 2 pkt 5 ustawy z dnia 8 marca 1990 roku o samorządzie gminnym (t.j. Dz.U. z 2019 r. poz. 506 i 1309) oraz art. 14 ustawy z dnia 27 marca 2003 roku o planowaniu i zagospodarowaniu przestrzennym (t.j. Dz.U. z 2018 r. poz. 1945, z 2019 r. poz. 60, 235, 730, 1009 i 1524), uchwala się, co następuje:

**§ 1.** Przystępuje się do sporządzenia miejscowego planu zagospodarowania przestrzennego, zwanego w dalszej części uchwały planem „Konopnickiej 2”.

**§ 2. 1.** Granice planu „Konopnickiej 2” określa Załącznik do uchwały.

2. Plan „Konopnickiej 2” obejmuje działki o numerach ewidencyjnych 7-129 i 7-130, położone w Pabianicach przy ul. Marii Konopnickiej 2.


**§ 3.** Wykonanie uchwały powierza się Prezydentowi Miasta Pabianic.


**§ 4.** Uchwała wchodzi w życie z dniem podjęcia.

Przewodniczący Rady  
Miejskiej w Pabianicach

**Krzysztof Rąkowski**

Załącznik do uchwały Nr X/120/19  
Rady Miejskiej w Pabianicach  
z dnia 3 września 2019 r.

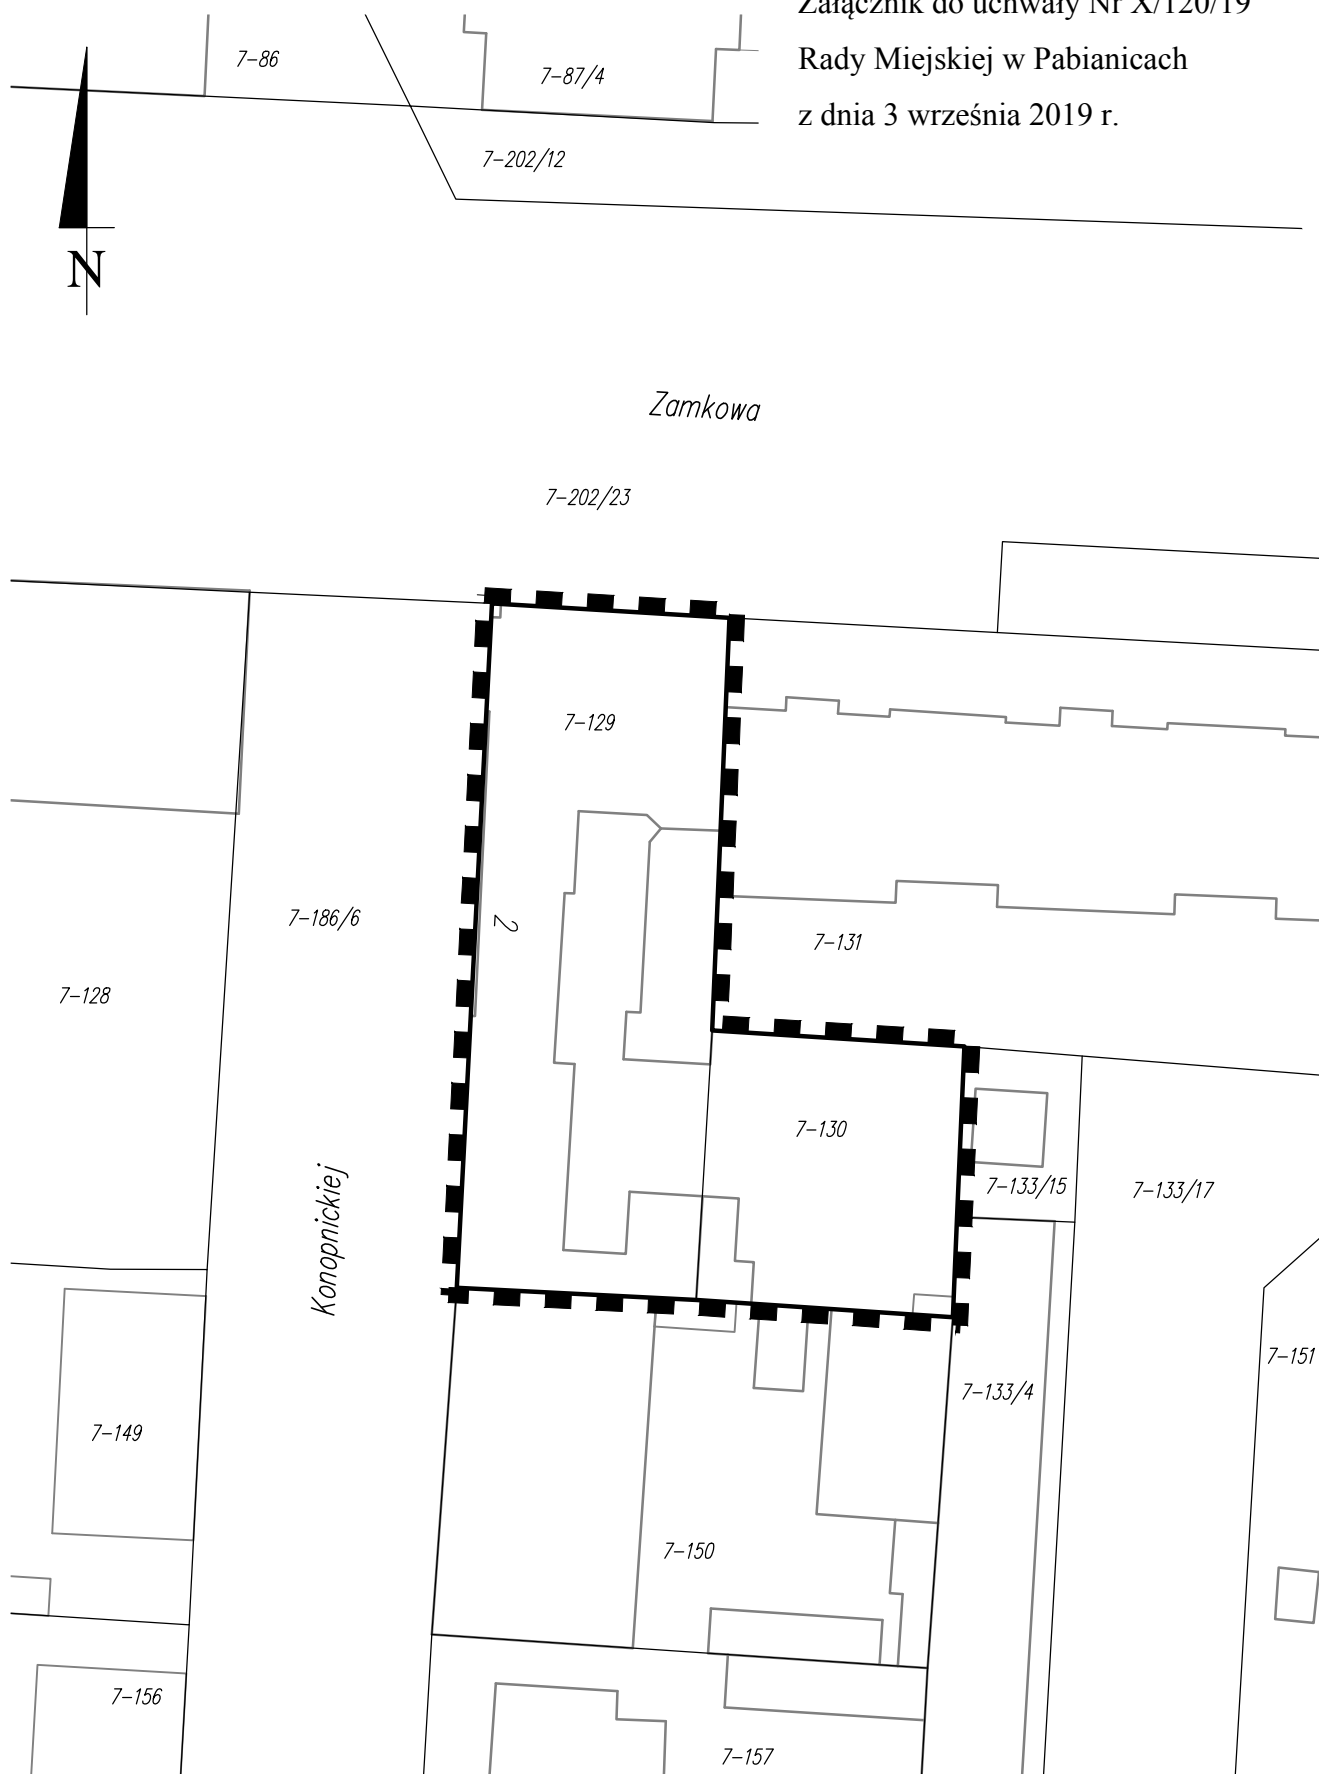

 granice obszaru do objęcia miejscowym  
planem zagospodarowania przestrzennego

