

**UCHWAŁA NR X/121/19
RADY MIEJSKIEJ W PABIANICACH**

z dnia 3 września 2019 r.

**w sprawie przystąpienia do sporządzania miejscowego planu zagospodarowania przestrzennego
dla działek o numerach ewidencyjnych 6-156, 6-196, 6-222, 6-221, 6-220, 6-219 i 6-259
(fragment działki), położonych w Pabianicach przy ul. Marii Konopnickiej 39-43 i ul. Orła 55**

Na podstawie art. 18 ust. 2 pkt 5 ustawy z dnia 8 marca 1990 roku o samorządzie gminnym (t.j. Dz.U. z 2019 r. poz. 506 i 1309) oraz art. 14 ustawy z dnia 27 marca 2003 roku o planowaniu i zagospodarowaniu przestrzennym (t.j. Dz.U. z 2018 r. poz. 1945, z 2019 r. poz. 60, 235, 730, 1009 i 1524), uchwała się, co następuje:

§ 1. Przystępuje się do sporządzenia miejscowego planu zagospodarowania przestrzennego, zwanego w dalszej części uchwały planem „Konopnickiej”.

§ 2. 1. Granice planu „Konopnickiej” określa Załącznik do uchwały.

2. Plan „Konopnickiej” obejmuje działki o numerach ewidencyjnych 6-156, 6-196, 6-222, 6-221, 6-220, 6-219 i 6-259 (fragment działki), położone w Pabianicach przy ul. Marii Konopnickiej 39-43 i ul. Orła 55.


§ 3. Wykonanie uchwały powierza się Prezydentowi Miasta Pabianic.


§ 4. Uchwała wchodzi w życie z dniem podjęcia.

Przewodniczący Rady
Miejskiej w Pabianicach

Krzysztof Rąkowski

Załącznik do uchwały Nr X/121/19
Rady Miejskiej w Pabianicach
z dnia 3 września 2019 r.

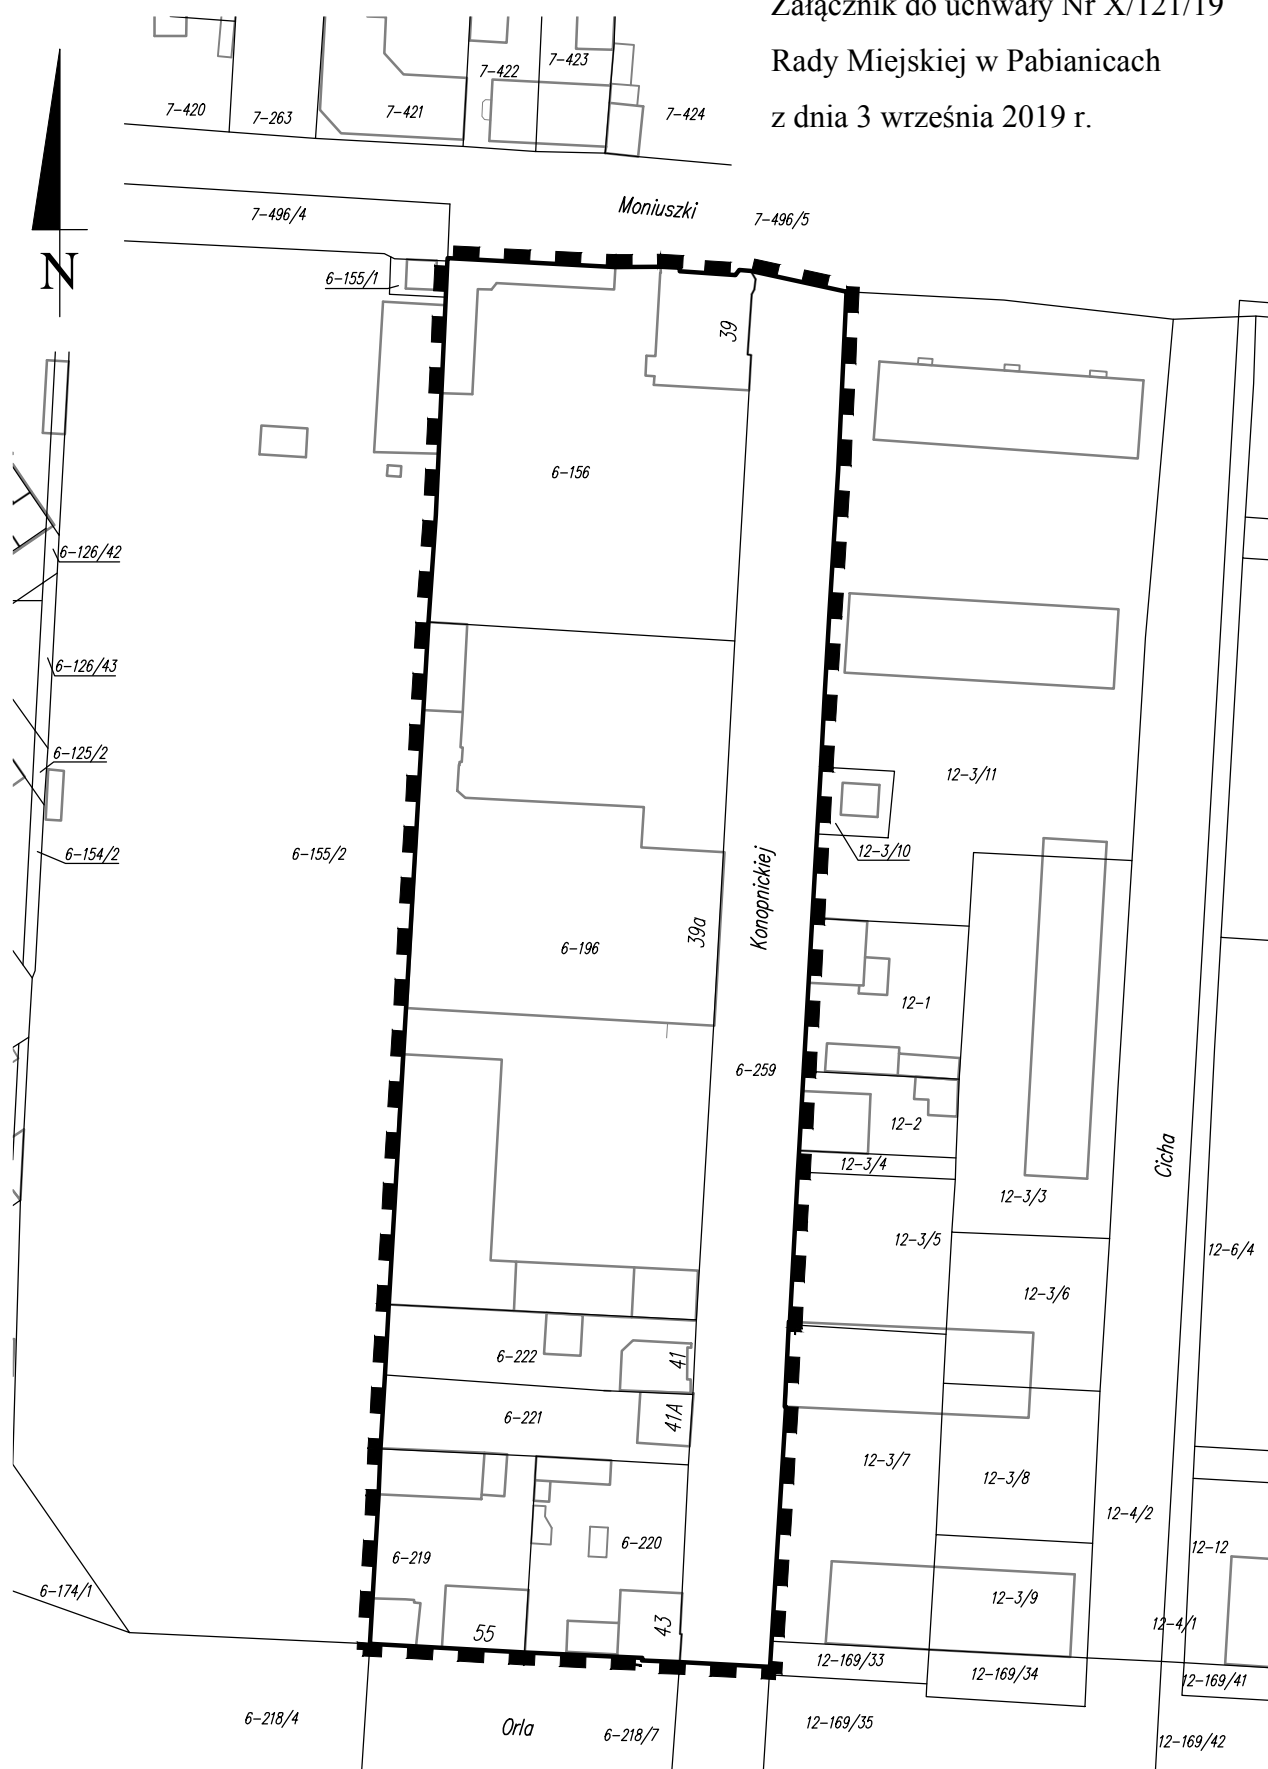

 granice obszaru do objęcia miejscowym planem zagospodarowania przestrzennego

0 10 50m