

UCHWAŁA NR X/122/19
RADY MIEJSKIEJ W PABIANICACH

z dnia 3 września 2019 r.

w sprawie przystąpienia do sporządzania miejscowego planu zagospodarowania przestrzennego dla działek o numerach ewidencyjnych 12-411/3, 12-411/4, 12-411/6, 12-411/7, 12-411/8, 12-411/9, 12-411/10, 12-412/1, 12-412/2, 12-412/3, 12-412/4, 12-412/5, 12-413/3, 12-413/4, 6-365/1, 6-365/2 (fragment działki), 6-365/8, 6-365/9, 6-365/14, 6-365/15, 6-365/30 (fragment działki) i 6-333/7 (fragment działki), położonych w Pabianicach przy ul. Jana Pawła II i ul. Stefanii Sempołowskiej

Na podstawie art. 18 ust. 2 pkt 5 ustawy z dnia 8 marca 1990 roku o samorządzie gminnym (t.j. Dz.U. z 2019 r. poz. 506 i 1309) oraz art. 14 ustawy z dnia 27 marca 2003 roku o planowaniu i zagospodarowaniu przestrzennym (t.j. Dz.U. z 2018 r. poz. 1945, z 2019 r. poz. 60, 235, 730, 1009 i 1524), uchwała się, co następuje:

§ 1. Przystępuje się do sporządzenia miejscowego planu zagospodarowania przestrzennego, zwanego w dalszej części uchwały planem „Sempołowskiej”.

§ 2. 1. Granice planu „Sempołowskiej” określa Załącznik do uchwały.

2. Plan „Sempołowskiej” obejmuje działki o numerach ewidencyjnych 12-411/3, 12-411/4, 12-411/6, 12-411/7, 12-411/8, 12-411/9, 12-411/10, 12-412/1, 12-412/2, 12-412/3, 12-412/4, 12-412/5, 12-413/3, 12-413/4, 6-365/1, 6-365/2 (fragment działki), 6-365/8, 6-365/9, 6-365/14, 6-365/15, 6-365/30 (fragment działki) i 6-333/7 (fragment działki), położone w Pabianicach przy ul. Jana Pawła II i ul. Stefanii Sempołowskiej.


§ 3. Wykonanie uchwały powierza się Prezydentowi Miasta Pabianic.


§ 4. Uchwała wchodzi w życie z dniem podjęcia.

Przewodniczący Rady
Miejskiej w Pabianicach

Krzysztof Rąkowski

Załącznik do uchwały Nr X/122/19
 Rady Miejskiej w Pabianicach
 z dnia 3 września 2019 r.

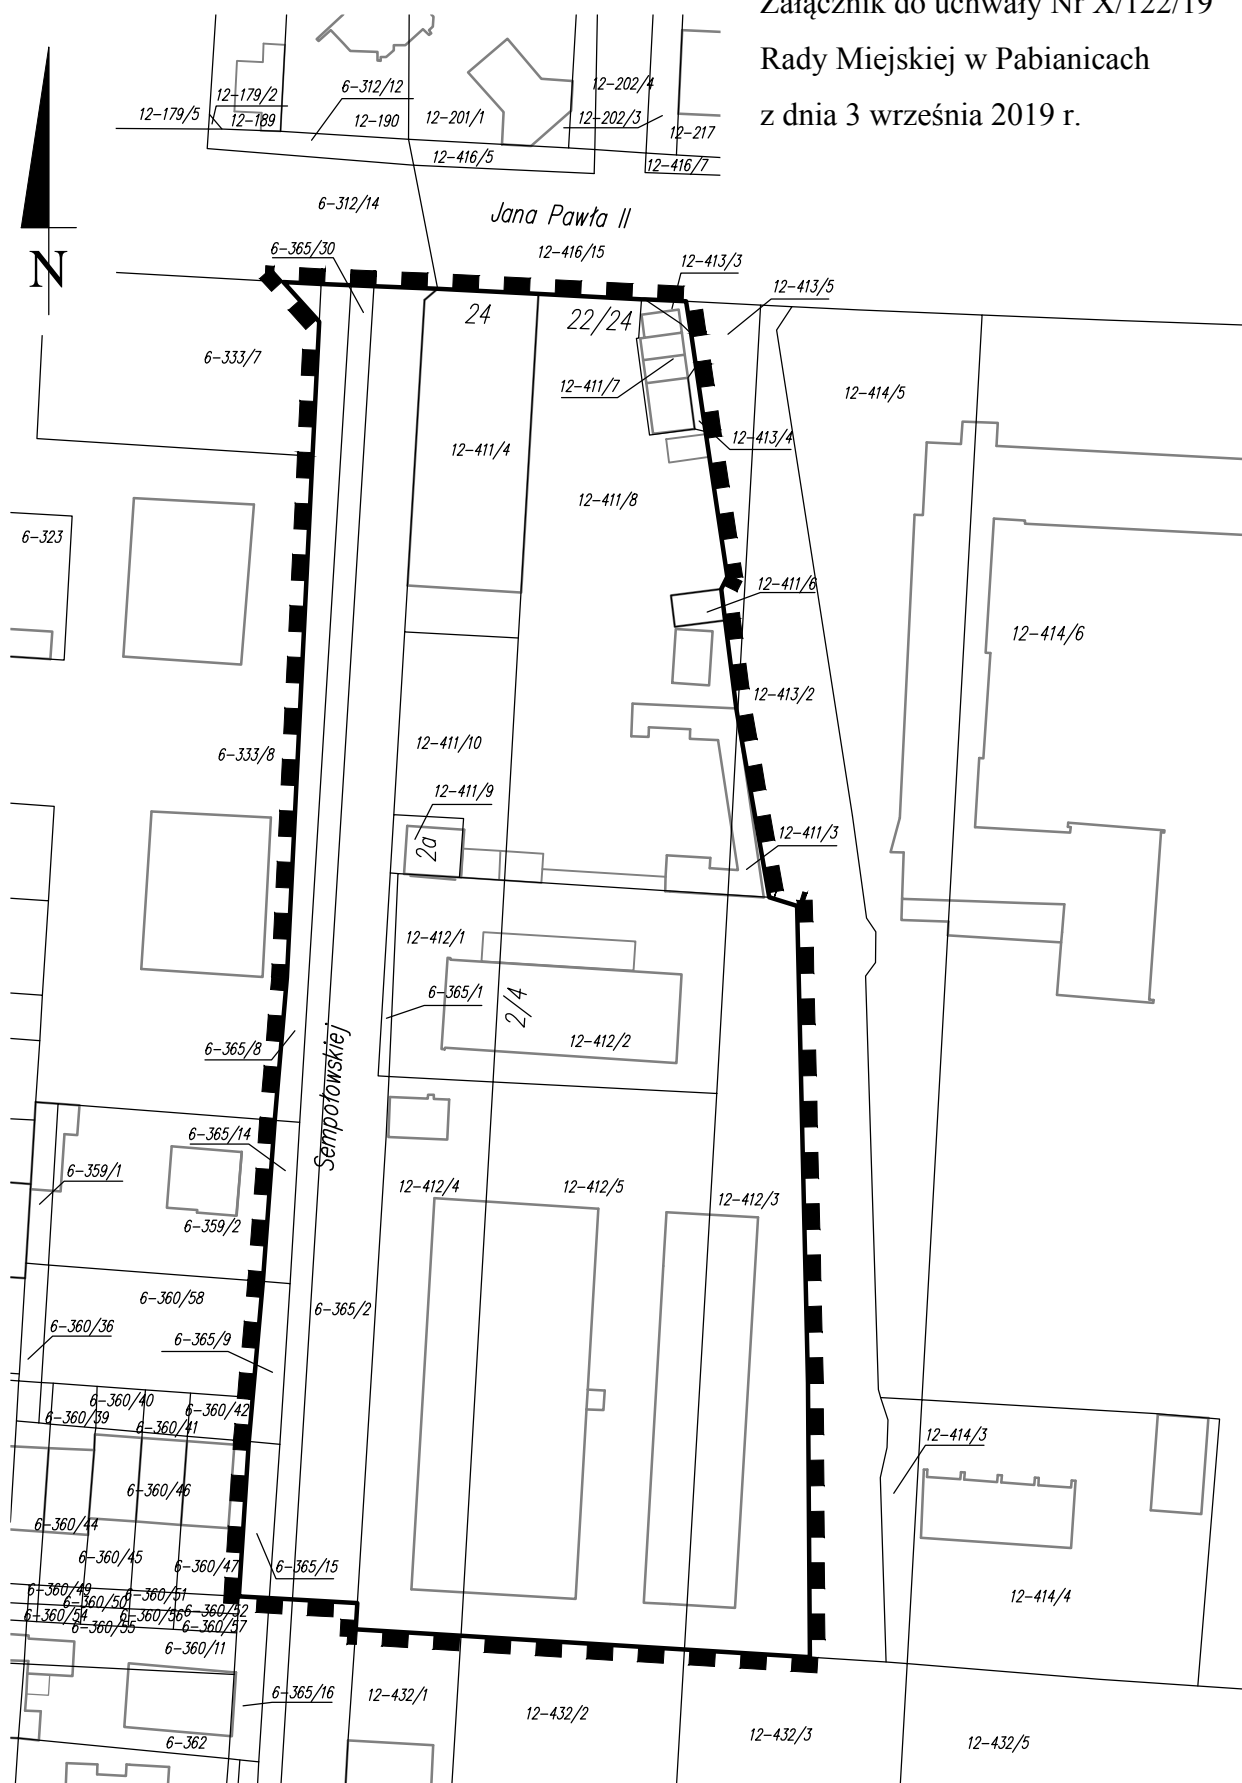

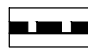 granice obszaru do objęcia miejscowym planem zagospodarowania przestrzennego

