

**UCHWAŁA NR X/126/19**  
**RADY MIEJSKIEJ W PABIANICACH**

z dnia 3 września 2019 r.

**w sprawie przystąpienia do sporządzania miejscowego planu zagospodarowania przestrzennego dla działek o numerach ewidencyjnych 18-87/7, 18-86/13, 18-86/8, 18-85/1, 18-84/16, 18-84/17, 18-84/18 i 18-83/1, położonych w Pabianicach w rejonie ulicy Polnej**

Na podstawie art. 18 ust. 2 pkt 5 ustawy z dnia 8 marca 1990 roku o samorządzie gminnym (t.j. Dz.U. z 2019 r. poz. 506 i 1309) oraz art. 14 ustawy z dnia 27 marca 2003 roku o planowaniu i zagospodarowaniu przestrzennym (t.j. Dz.U. z 2018 r. poz. 1945, z 2019 r. poz. 60, 235, 730, 1009 i 1524), uchwała się, co następuje:

§ 1. Przystępuje się do sporządzenia miejscowego planu zagospodarowania przestrzennego, obejmującego działki o numerach ewidencyjnych 18-87/7, 18-86/13, 18-86/8, 18-85/1, 18-84/16, 18-84/17, 18-84/18 i 18-83/1, położone w Pabianicach w rejonie ulicy Polnej, zwanego w dalszej części uchwały planem „Jutrzkowice-Południe”.

§ 2. Granice planu „Jutrzkowice-Południe” określa Załącznik do uchwały.


§ 3. Wykonanie uchwały powierza się Prezydentowi Miasta Pabianic.

§ 4. Uchwała wchodzi w życie z dniem podjęcia.

Przewodniczący Rady  
Miejskiej w Pabianicach

**Krzysztof Rąkowski**

Załącznik do uchwały Nr X/126/19  
Rady Miejskiej w Pabianicach  
z dnia 3 września 2019 r.

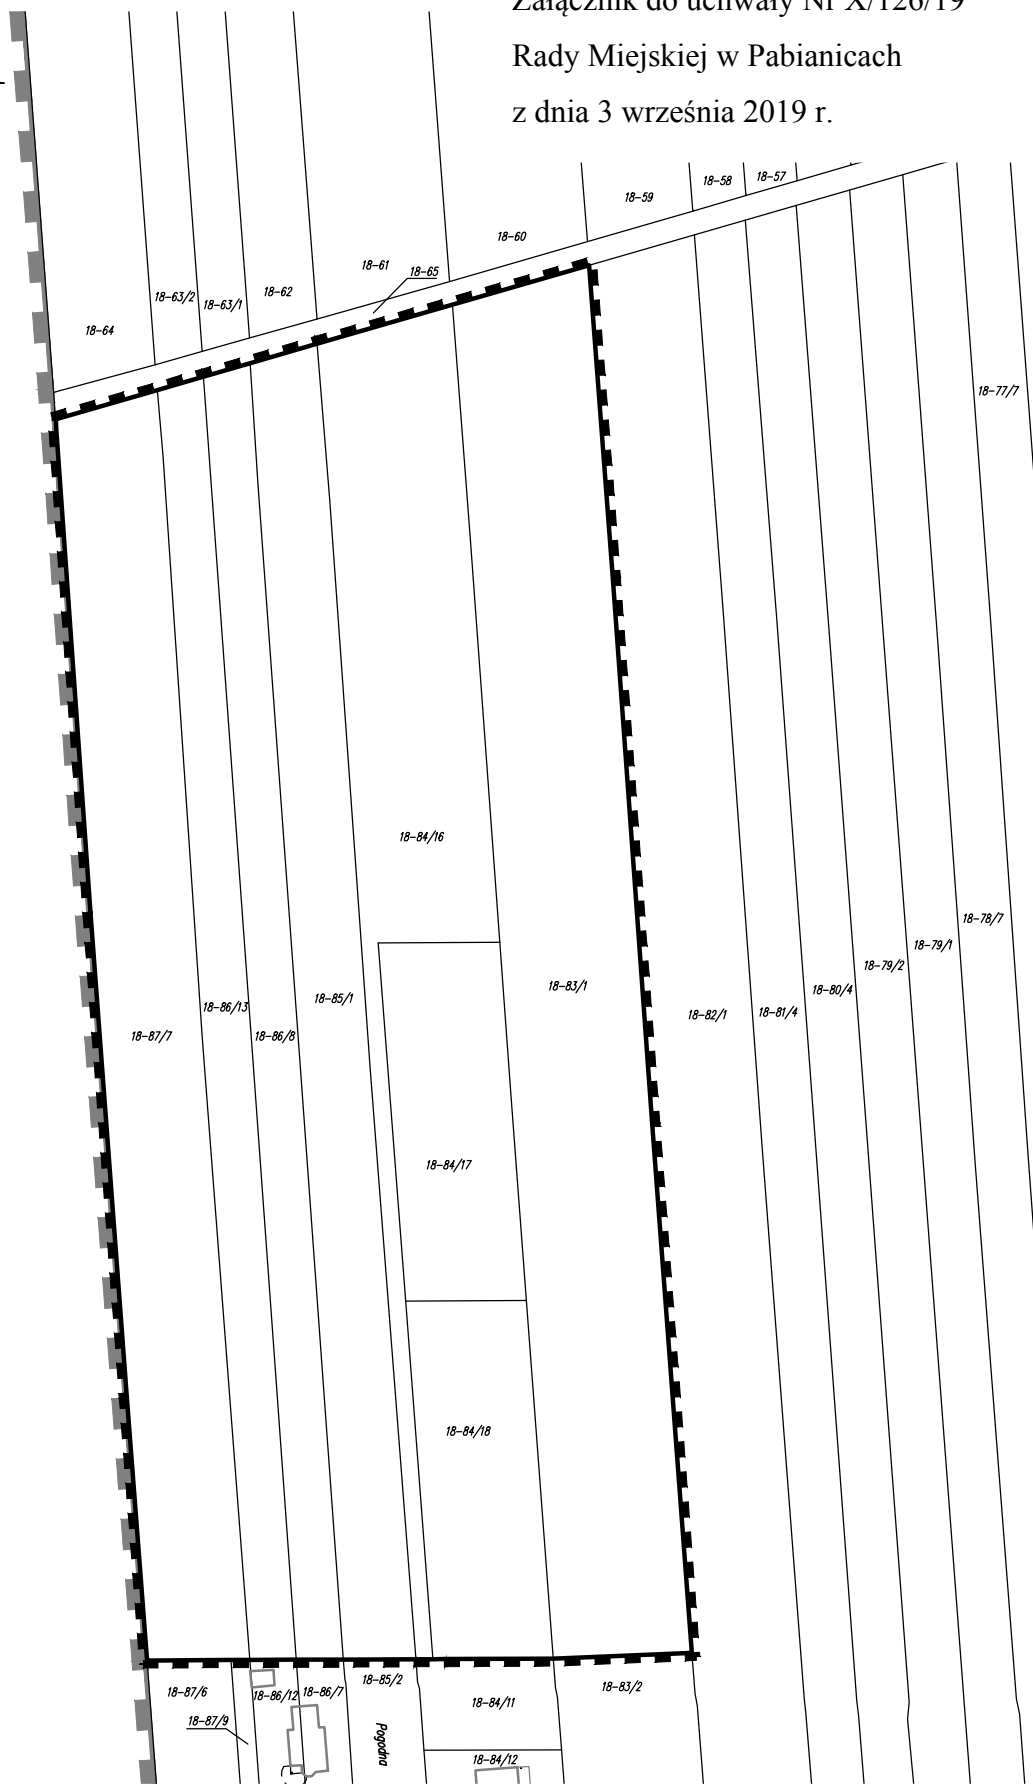

granice obszaru do objęcia miejscowym  
planem zagospodarowania przestrzennego



granica Gminy Miejskiej Pabianice

