
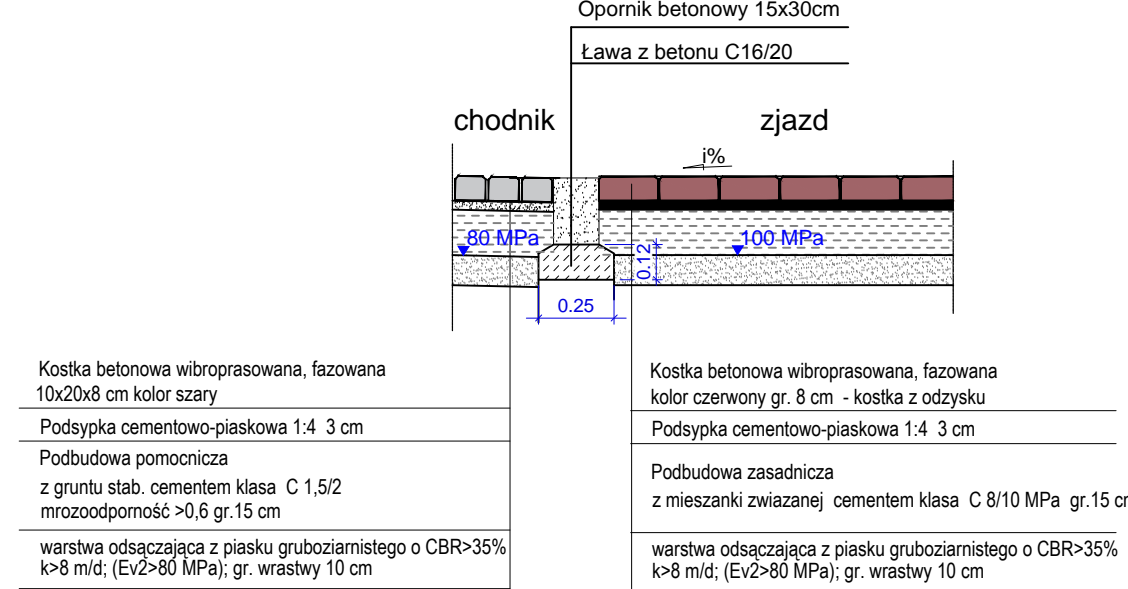



### 3. DOJŚCIE TARASOWE DO PERONU PRZYSTANKOWEGO STRONA PÓŁNOCNA UL. RZGOWSKIEJ

## 2. ZATOKA AUTOBUSOWA STRONA PÓŁNOCNA UL. RZGOWSKIEJ - KIERUNEK PABIANICE CENTRUM

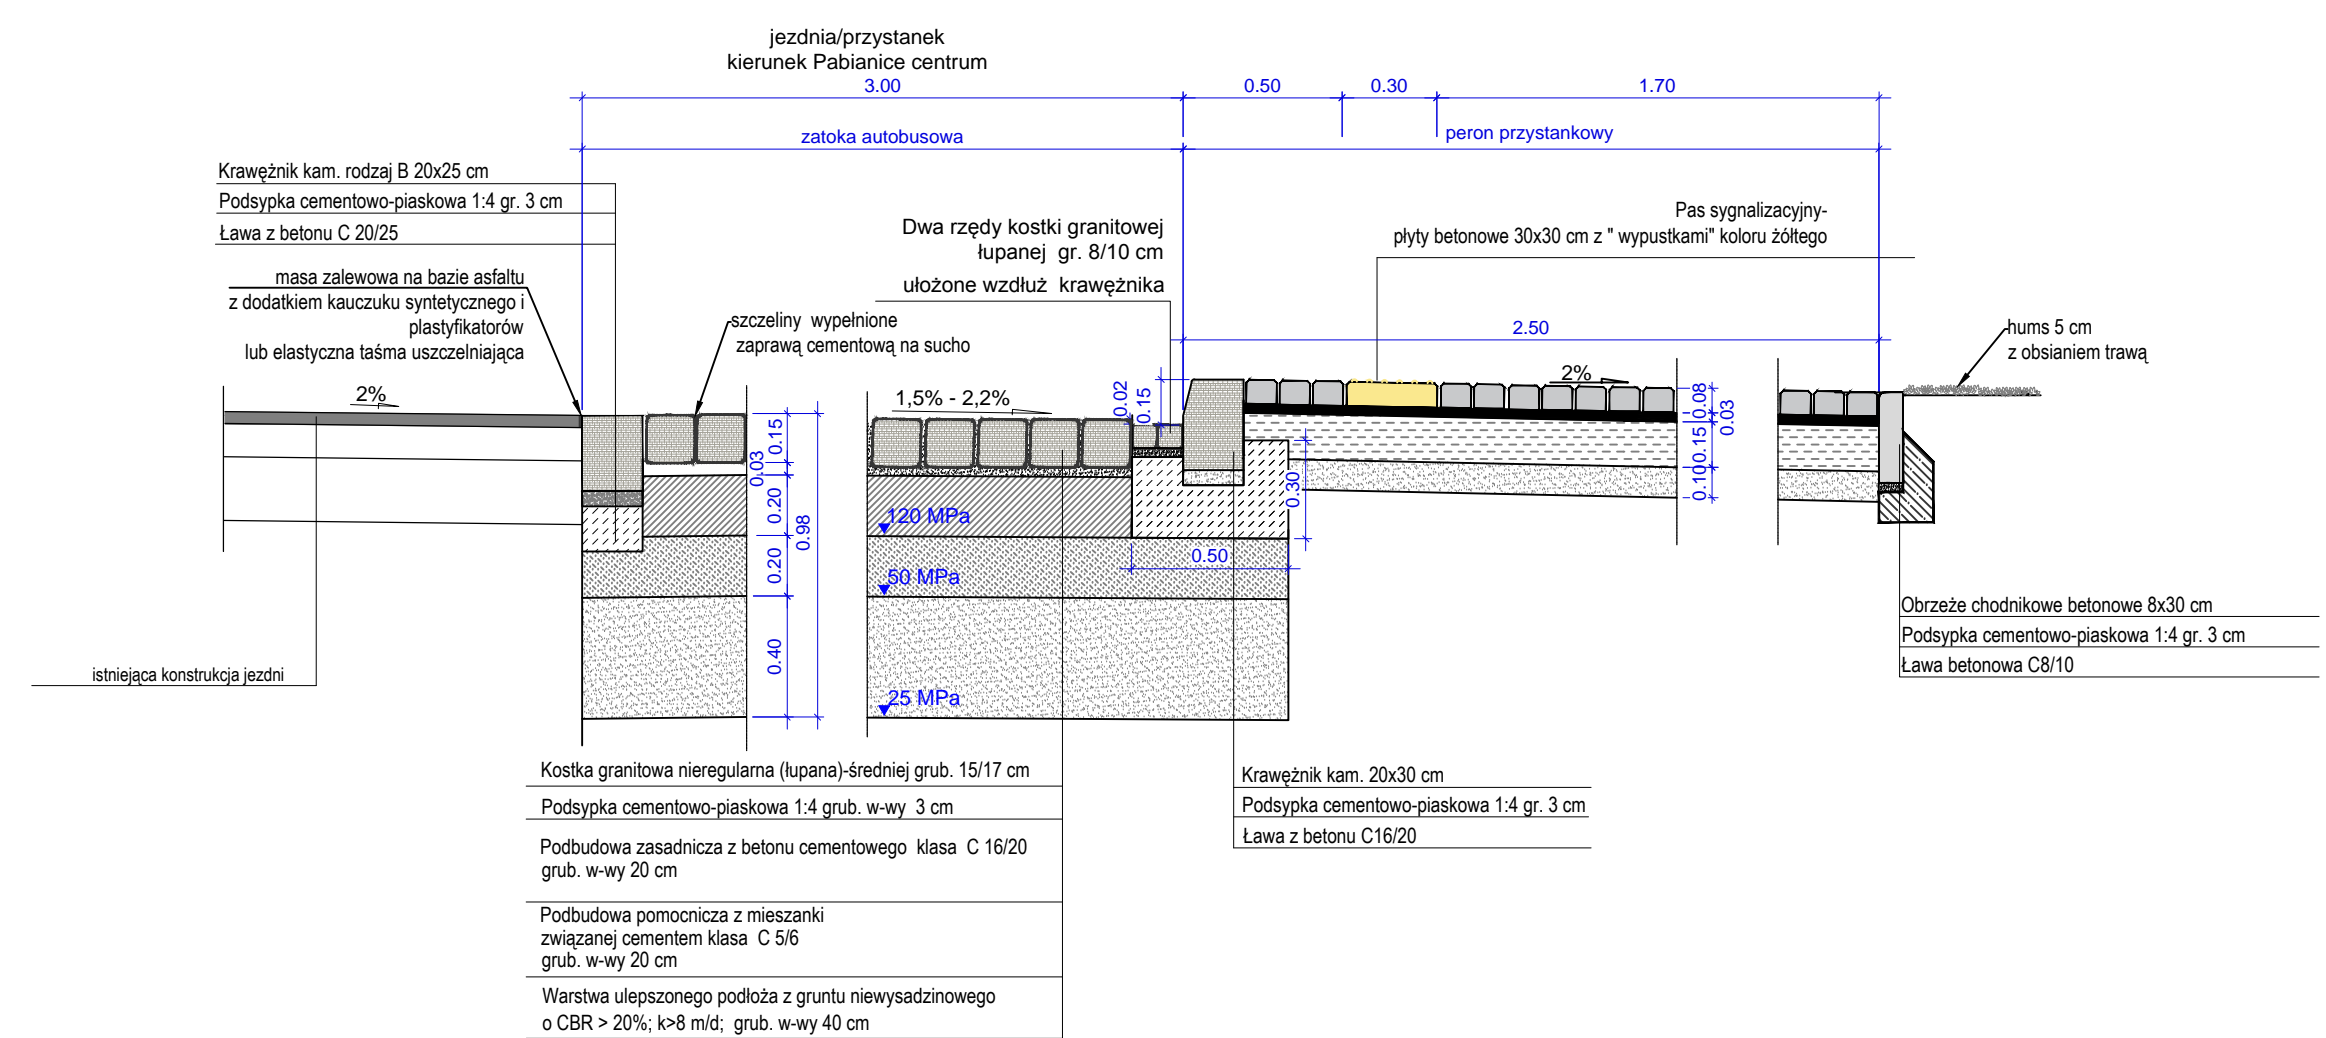

**UWAGA:**  
W czasie budowy po odsłonięciu podłoża gruntowego należy sprawdzić warunki gruntowo wodne i odpowiednio dobrać dolne warstwy konstrukcji nawierzchni.

<p><b>Inwestor:</b></p> <p>MIASTO PABIANICE Urząd Miejski w Pabianicach</p> <p>95-200 Pabianice, ul. Zamkowa nr 16 tel. 42 22 54 600 fax. 42 22 54 669 e-mail: poczta@um.pabianice.pl</p>		<p><b>Jednostka Projektowa:</b></p> <p>Pracownia Projektowa Inżynierii Lądowej</p> <p><b>Rondo</b></p> <p>Irena Pałińska, Paweł Sobczyk 90-443 Łódź al. A. Mickiewicza nr 15a tel. 042 637 31 94 fax. 637 31 38 rondo@rondo.net.pl</p>	<p><b>Projektant :</b></p> <p>inż. IRENA PAŁIŃSKA upr. proj. nr 86/91/WŁ</p> <p><b>Sprawdził :</b></p> <p>mgr inż. PAWEŁ SOBCZYK upr. proj. nr 242/94/WŁ</p>	<p><b>Podpis</b></p> <p><b>Podpis</b></p>	<p><b>Rysunek:</b></p> <p><b>SZCZEGÓŁY KONSTRUKCYJNE</b></p>	<p><b>Faza opracowania :</b></p> <p><b>PB</b></p> <p><b>Data wykonania :</b></p> <p><b>XII. 2013</b></p> <p><b>Skala :</b></p> <p><b>1:25</b></p> <p><b>Nr rysunku :</b></p> <p><b>D.4</b></p>
<p><b>Temat :</b>    <b>PROJEKT BUDOWY ZATOKI PRZYSTANKOWEJ ORAZ PERONU PRZYSTANKOWEGO NA UL. RZGOWSKIEJ W CIĄGU DROGI KRAJOWEJ NR 71 W PABIANICACH</b></p>						