
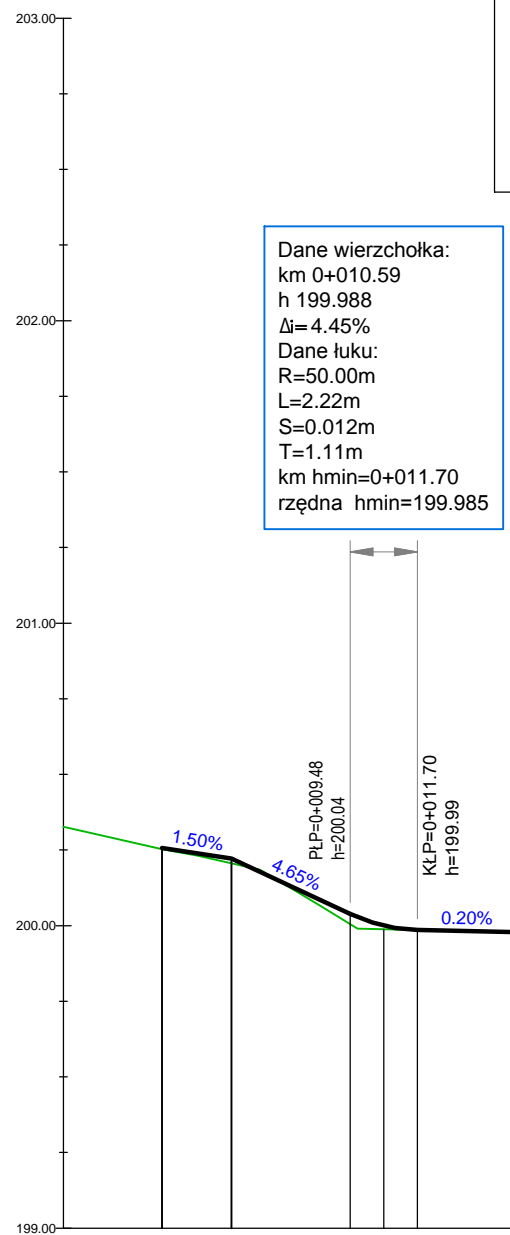


Profil podłużny zjazd dz.218  
odcinek 0+000.00 - 0+014.99  
skala 1:25/1:250

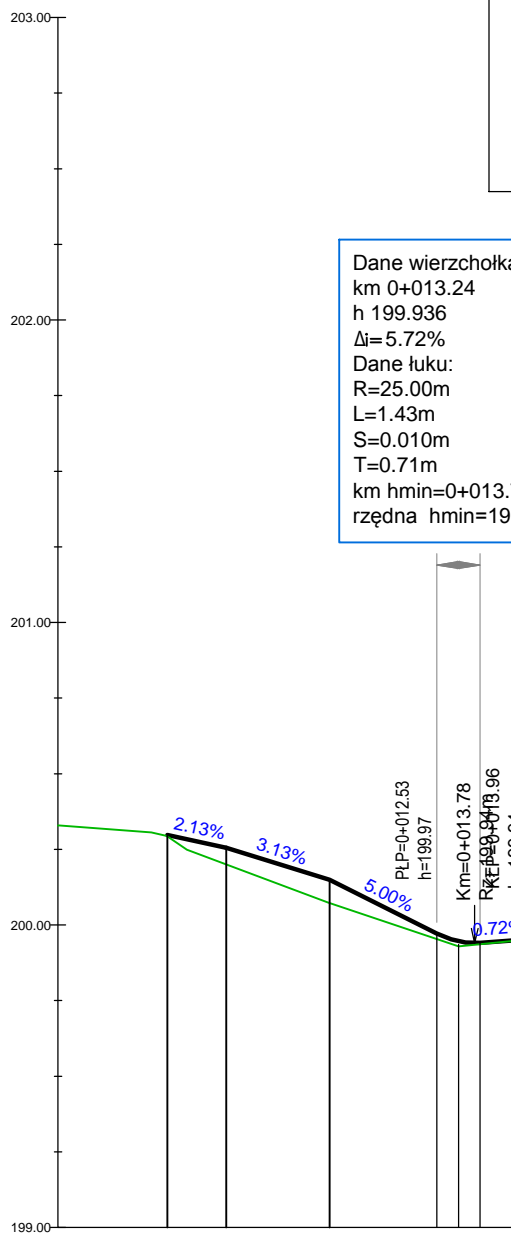


Rzędne niwelety	199.98	200.26	200.22	200.04	200.02	200.00	199.99	199.98
Rzędne istniejące	200.25	200.21	200.00	199.99	199.99	199.99	199.99	199.98
Różnice rzędnych	0.00	0.02	0.03	0.03	0.01	0.00	0.00	-0.00
Elementy niwelety								
Elementy trasy								
Odległości	0+00	03.25	05.55	08.48	10.00	10.59	11.70	14.99
Kilometraż	0+000							0+015

Profil podłużny wjazd dz.220  
odcinek 0+000.00 - 0+015.25  
skala 1:25/1:250


 


Rzędne niwelety	200.29	200.20	200.07	200.04	199.95	199.93	199.94	199.95
Rzędne istniejące	200.29	200.20	200.07	200.04	199.95	199.93	199.94	199.95
Różnice rzędnych	0.00	0.06	0.08	0.06	0.02	0.00	0.00	-0.00
Elementy niwelety								
Elementy trasy								
Odległości	0+00	03.62	05.57	08.98	10.00	12.53	13.96	15.25
Kilometraż	0+000							0+015

Profil podłużny krawedz zatoki  
odcinek 0+000.00 - 0+066.29  
skala 1:25/1:250

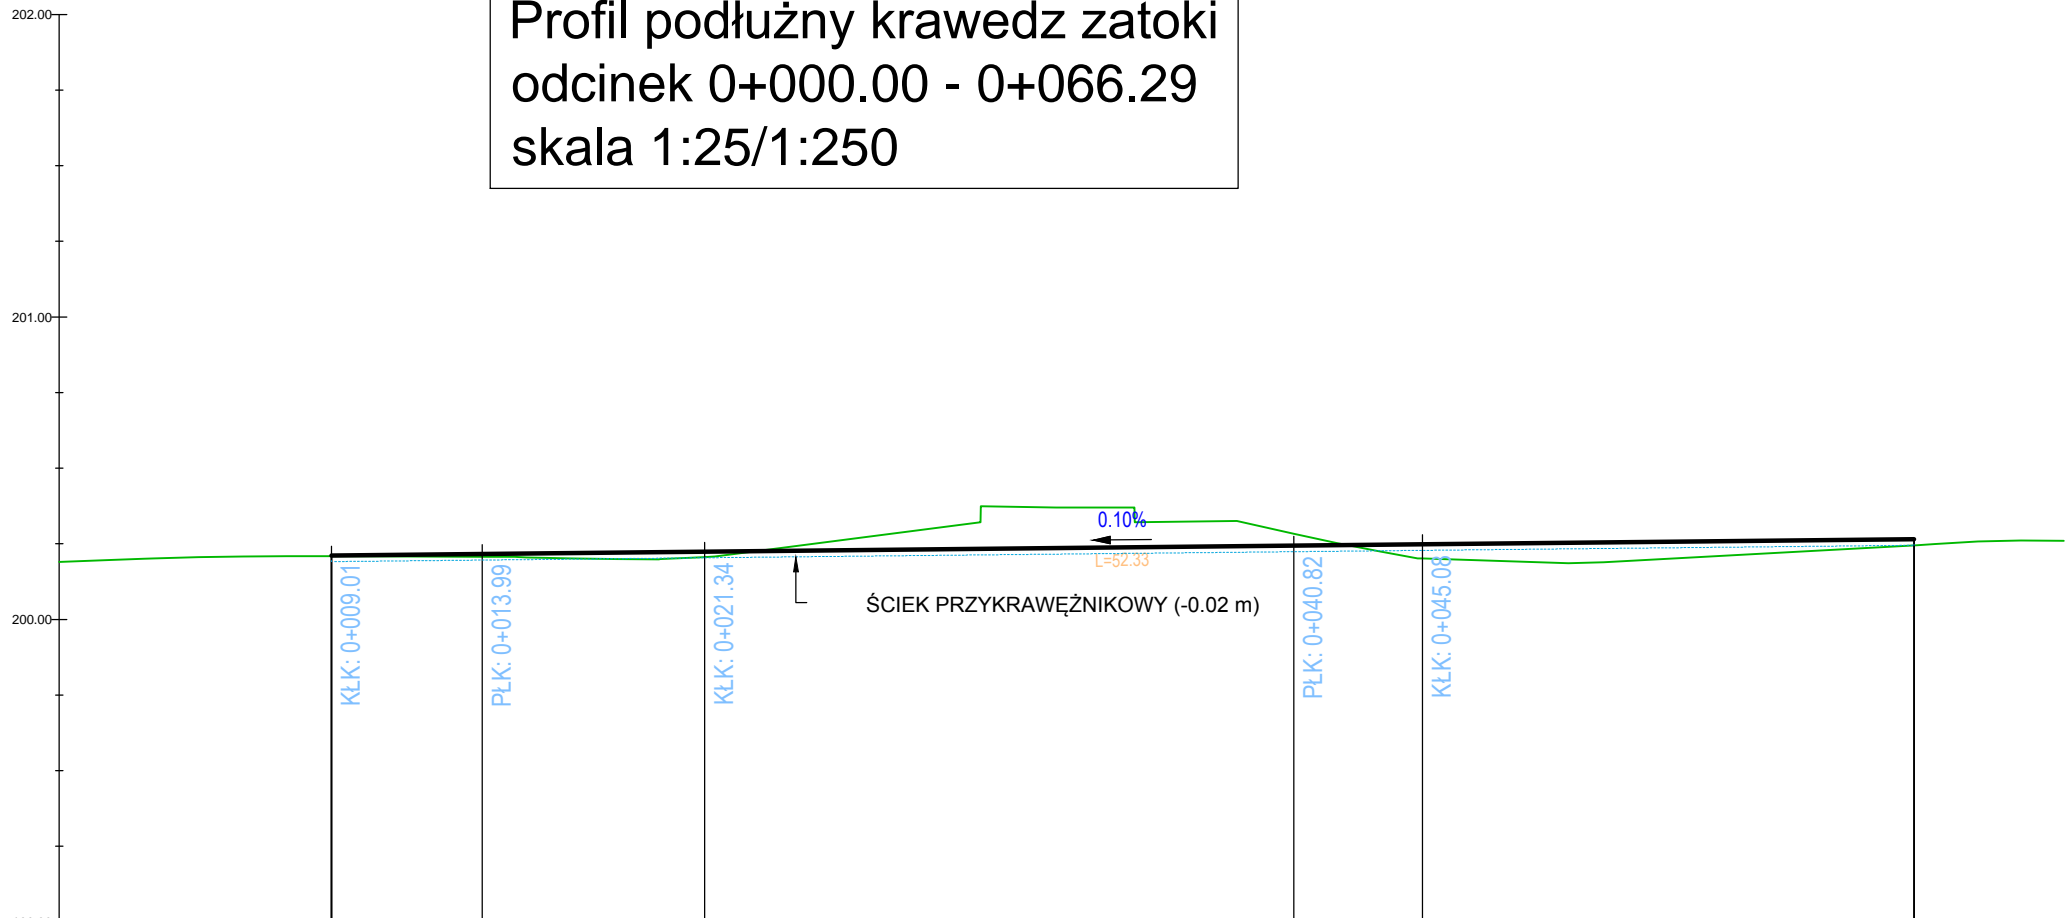

Rzędne niwelety	200.21	200.21	200.22	200.23	200.24	200.25	200.26	200.27
Rzędne istniejące	200.21	200.21	200.20	200.32	200.30	200.19	200.24	200.24
Różnice rzędnych	0.00	0.00	0.02	-0.08	-0.06	0.07	0.03	0.02
Elementy niwelety								
Elementy trasy	PROSTA L=1.66m	ŁUK POZIOMY R=30.00m L=7.35m	PROSTA L=4.98m	ŁUK POZIOMY R=30.00m L=7.35m	PROSTA L=19.49m	ŁUK POZIOMY R=30.00m L=4.26m	PROSTA L=16.95m	ŁUK POZIOMY R=30.00m L=4.26m
Odległości	0+00	08.01	10.00	20.00	30.00	40.00	50.00	60.00
Kilometraż	0+000							0+066

<b>Inwestor:</b>  MIASTO PABIANICE Urząd Miejski w Pabianicach  95-200 Pabianice, ul. Zamkowa nr 16 tel. 42 22 54 600 fax. 42 22 54 669 e-mail: poczta@um.pabianice.pl		<b>Jednostka Projektowa:</b>  Pracownia Projektowa Inżynierii Lądowej    Irena Palińska, Paweł Sobczyk 90-443 Łódź al. A.Mickiewicza nr 15a tel. 042 637 31 94 fax. 637 31 38 rondo@rondo.net.pl	<b>Projektant :</b>  inż. IRENA PALIŃSKA upr. proj. nr 86/91/WŁ	<b>Podpis</b>	<b>Rysunek:</b>  <b>PROFILE PODŁUŻNE</b>	<b>Faza opracowania :</b>  <b>PB</b>
			<b>Sprawdził :</b>  mgr inż. PAWEŁ SOBCZYK upr. proj. nr 242/94/WŁ	<b>Podpis</b>		<b>Data wykonania :</b>  <b>XII. 2013</b>
<b>Temat :</b> <b>PROJEKT BUDOWY ZATOKI PRZYSTANKOWEJ ORAZ PERONU PRZYSTANKOWEGO NA UL. RZGOWSKIEJ W CIĄGU DROGI KRAJOWEJ NR 71 W PABIANICACH</b>						<b>Skala :</b>  <b>1:25/250</b>
						<b>Nr rysunku :</b>  <b>D.3</b>