


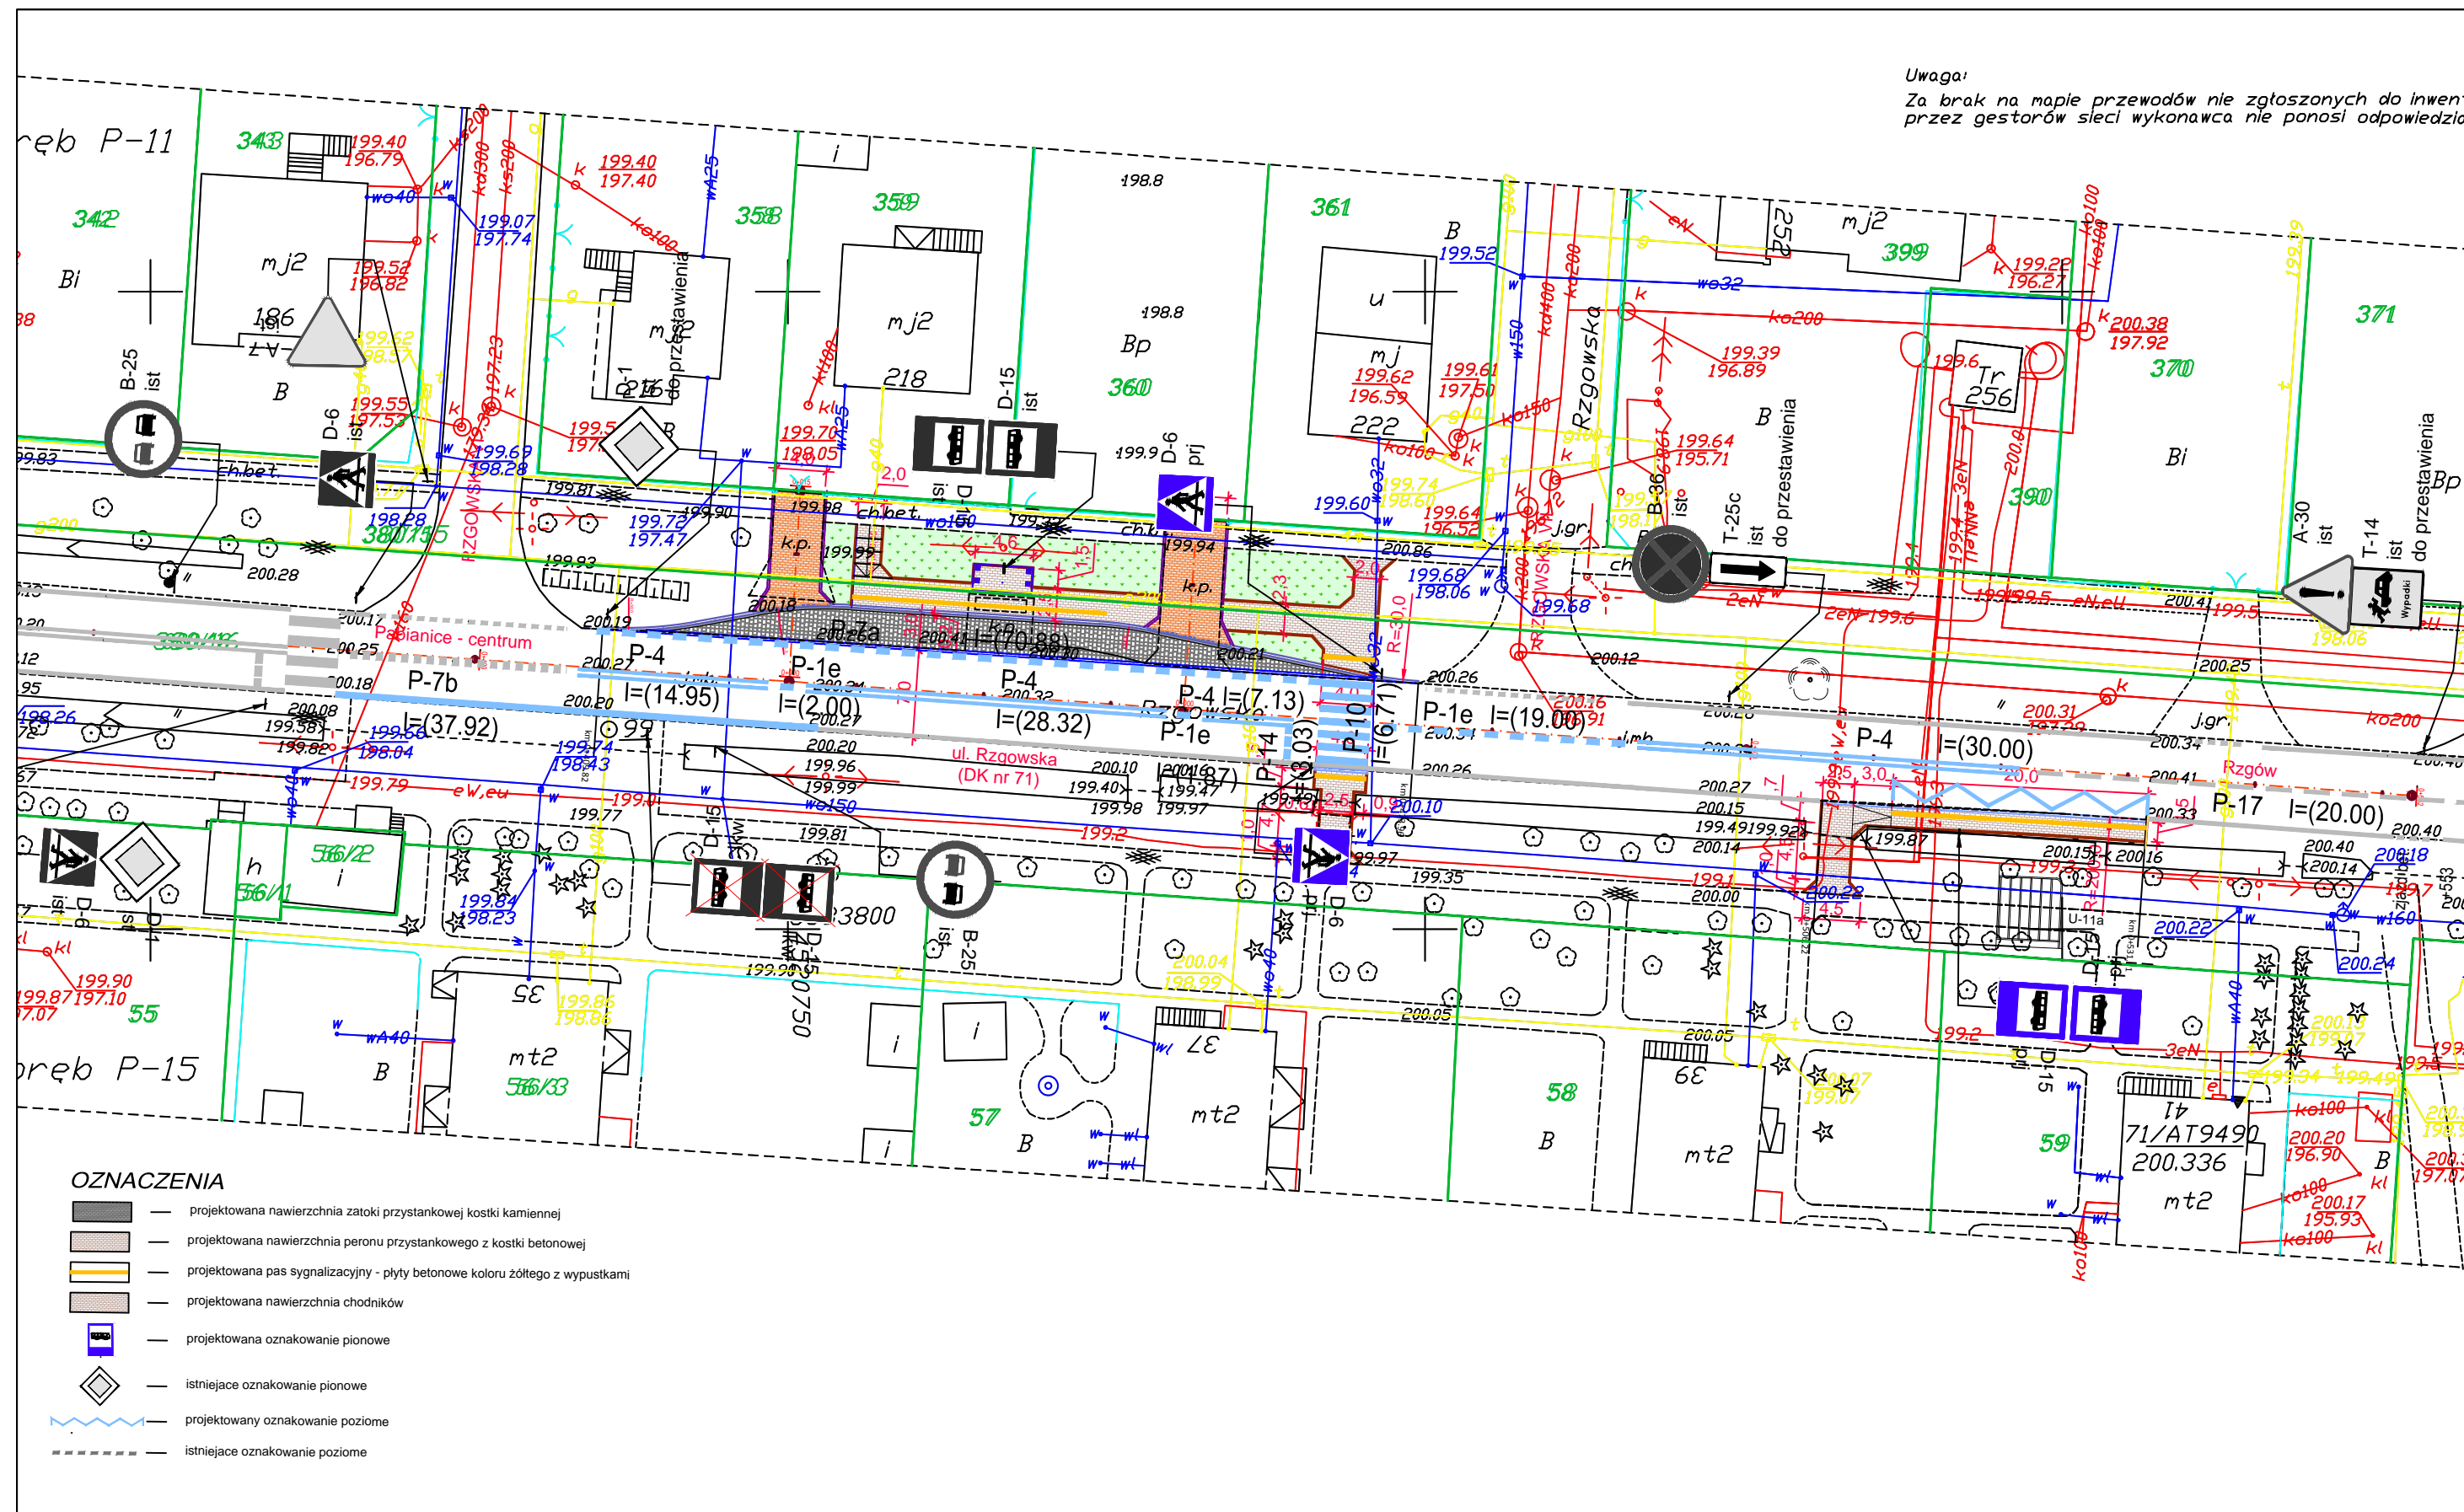

Uwaga:
Za brak na mapie przewodów nie zgłoszonych do inwentaryzacji przez gestorów sieci wykonawca nie ponosi odpowiedzialności.



Inwestor: MIASTO PABIANICE Urząd Miejski w Pabianicach 95-200 Pabianice, ul. Zamkowa nr 16 tel. 42 22 54 600 fax. 42 22 54 669 e-mail: poczta@um.pabianice.pl		Jednostka Projektowa: Pracownia Projektowa Inżynierii Lądowej  Irena Palińska, Paweł Sobczyk 90-443 Łódź al. A. Mickiewicza nr 15a tel. 042 637 31 94 fax. 637 31 38 rondo@rondo.net.pl	Projektant : inż. IRENA PALIŃSKA upr. proj. nr 86/91/WŁ	Podpis	Rysunek: DOCELOWA ORGANIZACJA RUCHU	Faza opracowania : PW
			Sprawdził : mgr inż. PAWEŁ SOBCZYK upr. proj. nr 242/94/WŁ	Podpis		Data wykonania : XII. 2013
Temat : PROJEKT BUDOWY ZATOKI PRZYSTANKOWEJ ORAZ PERONU PRZYSTANKOWEGO NA UL. RZGOWSKIEJ W CIĄGU DROGI KRAJOWEJ NR 71 W PABIANICACH						Skala : 1:500
						Nr rysunku : 1.