




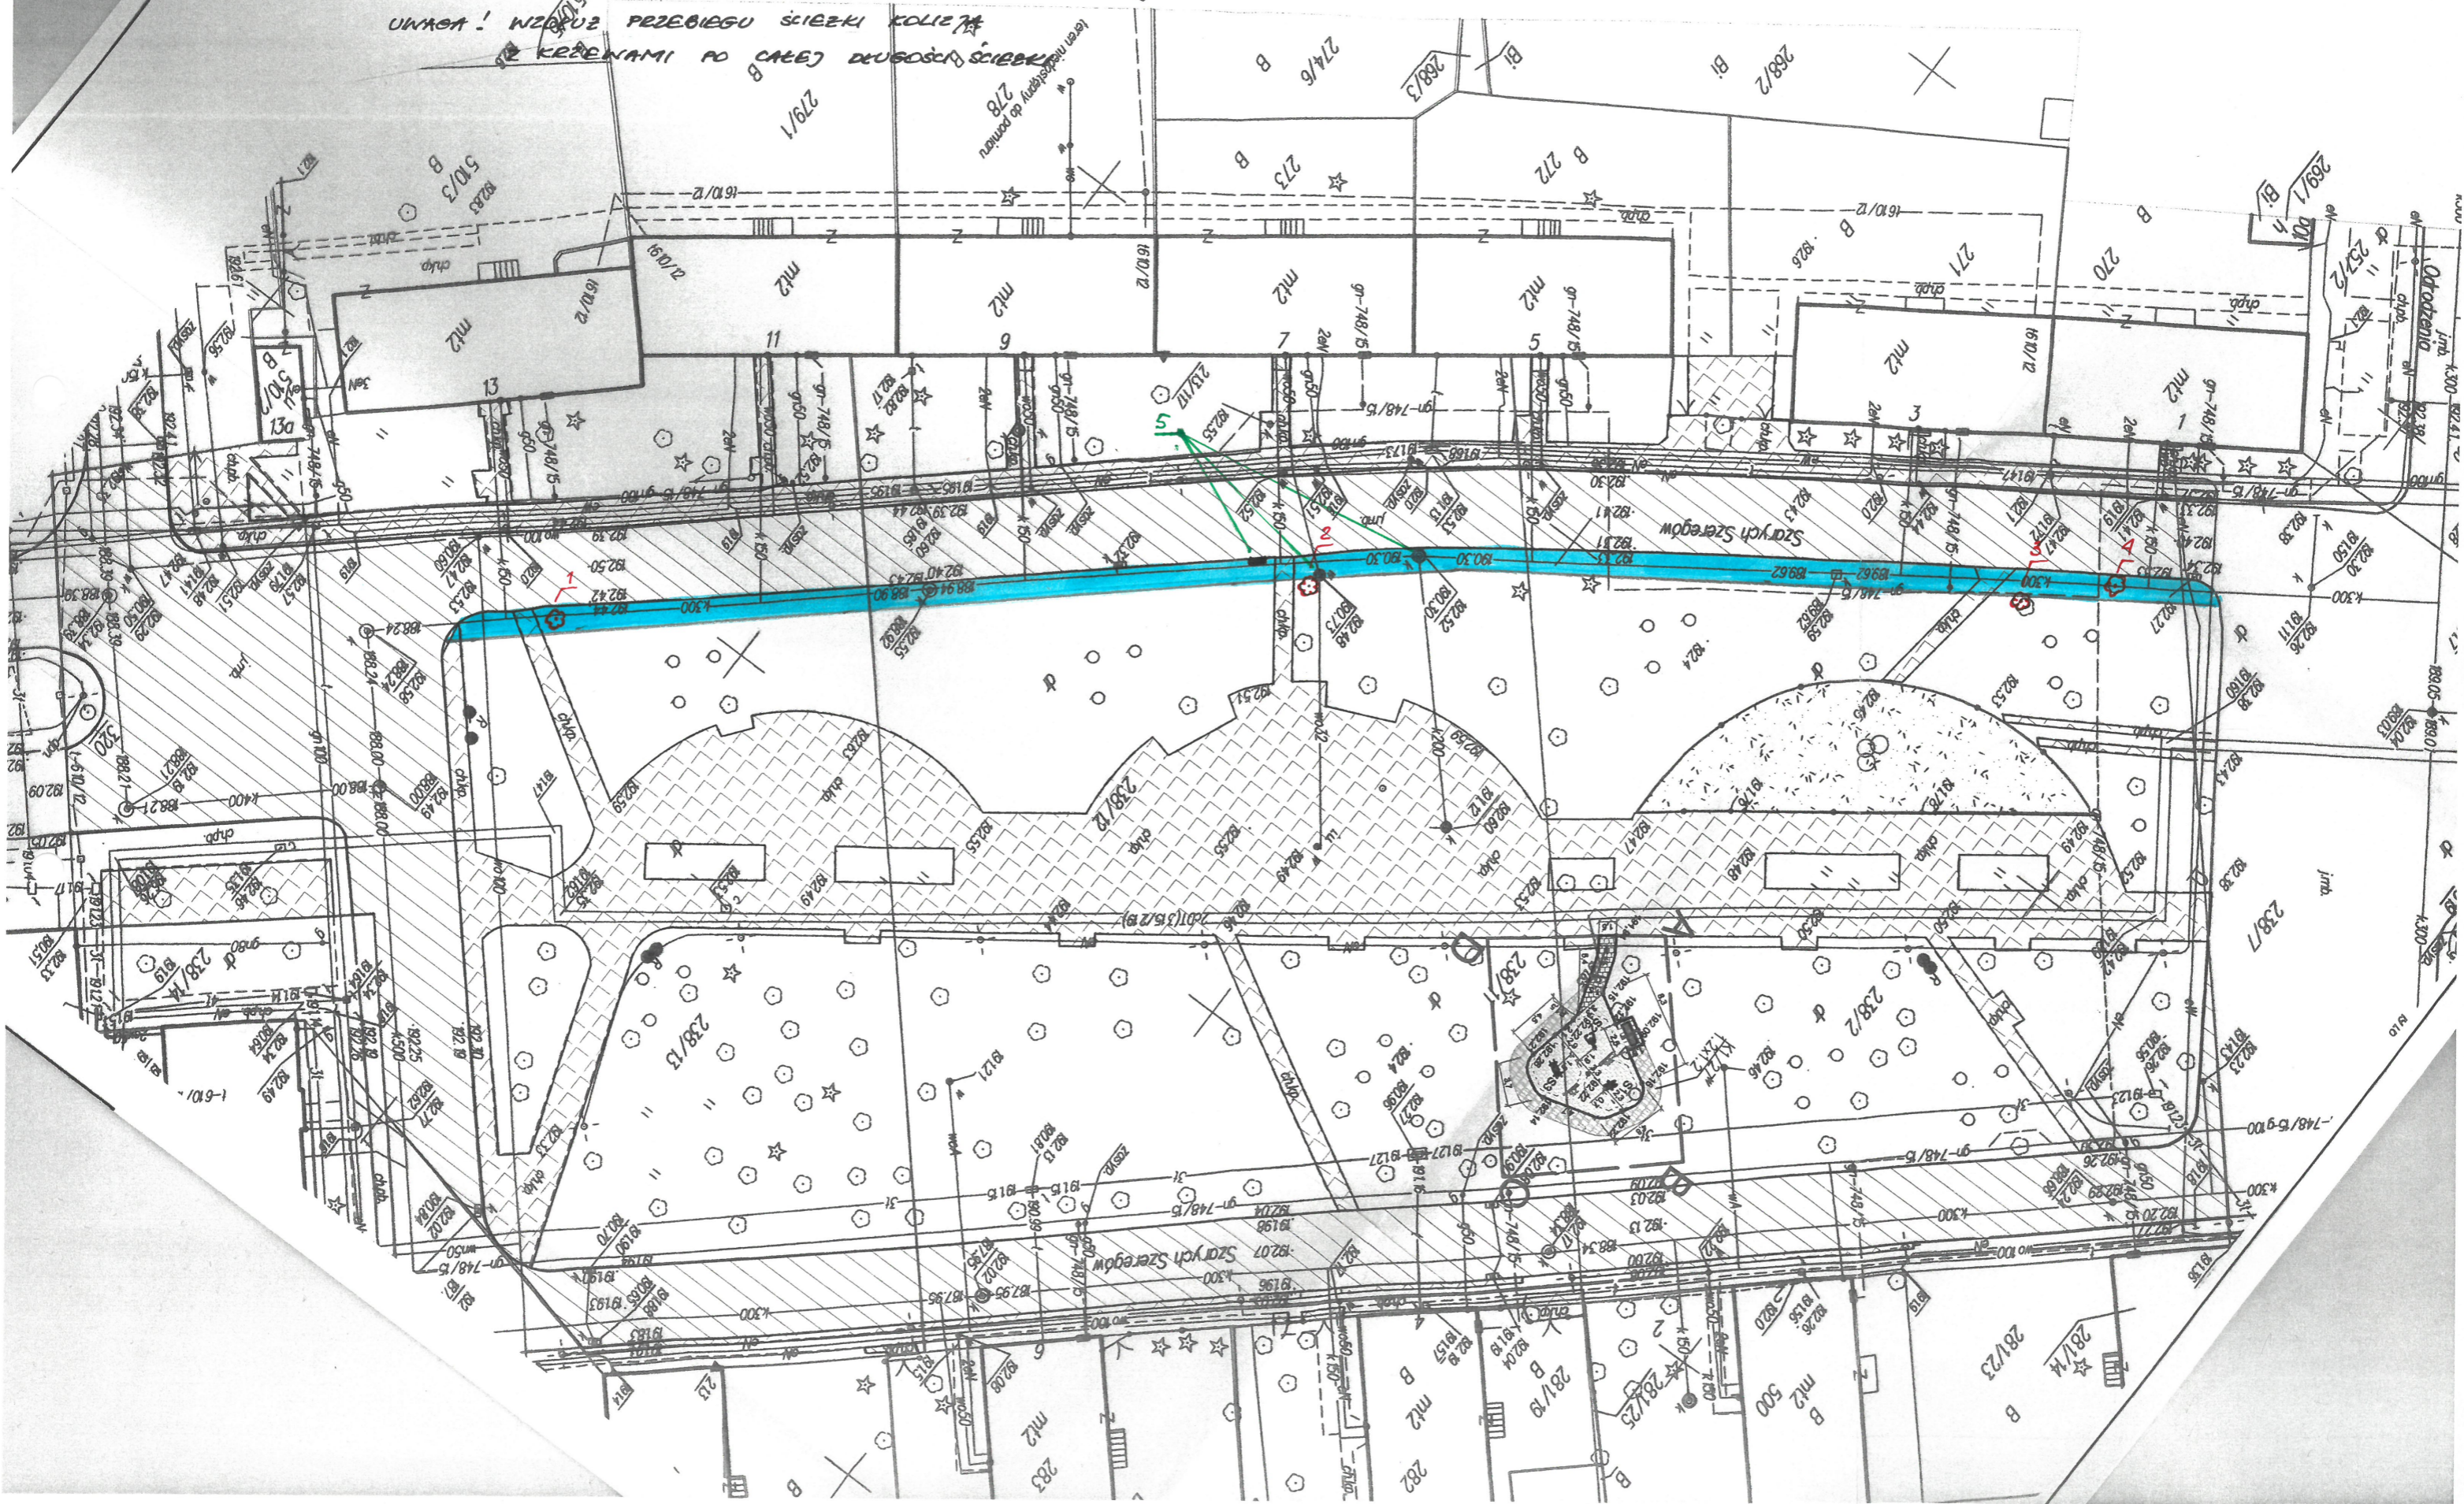
SKALA 1:500  
(SŁC)

LEGENDA:

-  - PROPONOWANY PRZEBIEG ŚCIEŻKI
-  - DRZEWA KOLIDUJĄCE Z PLANOWANĄ ŚCIEŻKĄ
-  - KOLIZJA ZE SKRZYŃKĄ ENERGETYCZNĄ, STUPIENIĄ MOD I KAN.

UWAGA! WZDŁUŻ PRZEBIEGU ŚCIEŻKI KOLIZJA  
Z KRZEWAMI PO CAŁEJ DŁUGOŚCI ŚCIEŻKI

ZA ZGODNOŚCIĄ  
Z ORYGINAŁEM



orientacyjny

12.23.12

ściami granicowymi

PROJEKTOWYCH

28/13