


STAROSTWO POWIATOWE
 w PABIANICACH
 WYDZIAŁ
 ARCHITEKTURY I BUDOWNICTWA
 95-200 Pabianice, ul. Partyzancka 56
 tel. +48 42 208-77-01, fax +48 42 208-77-12

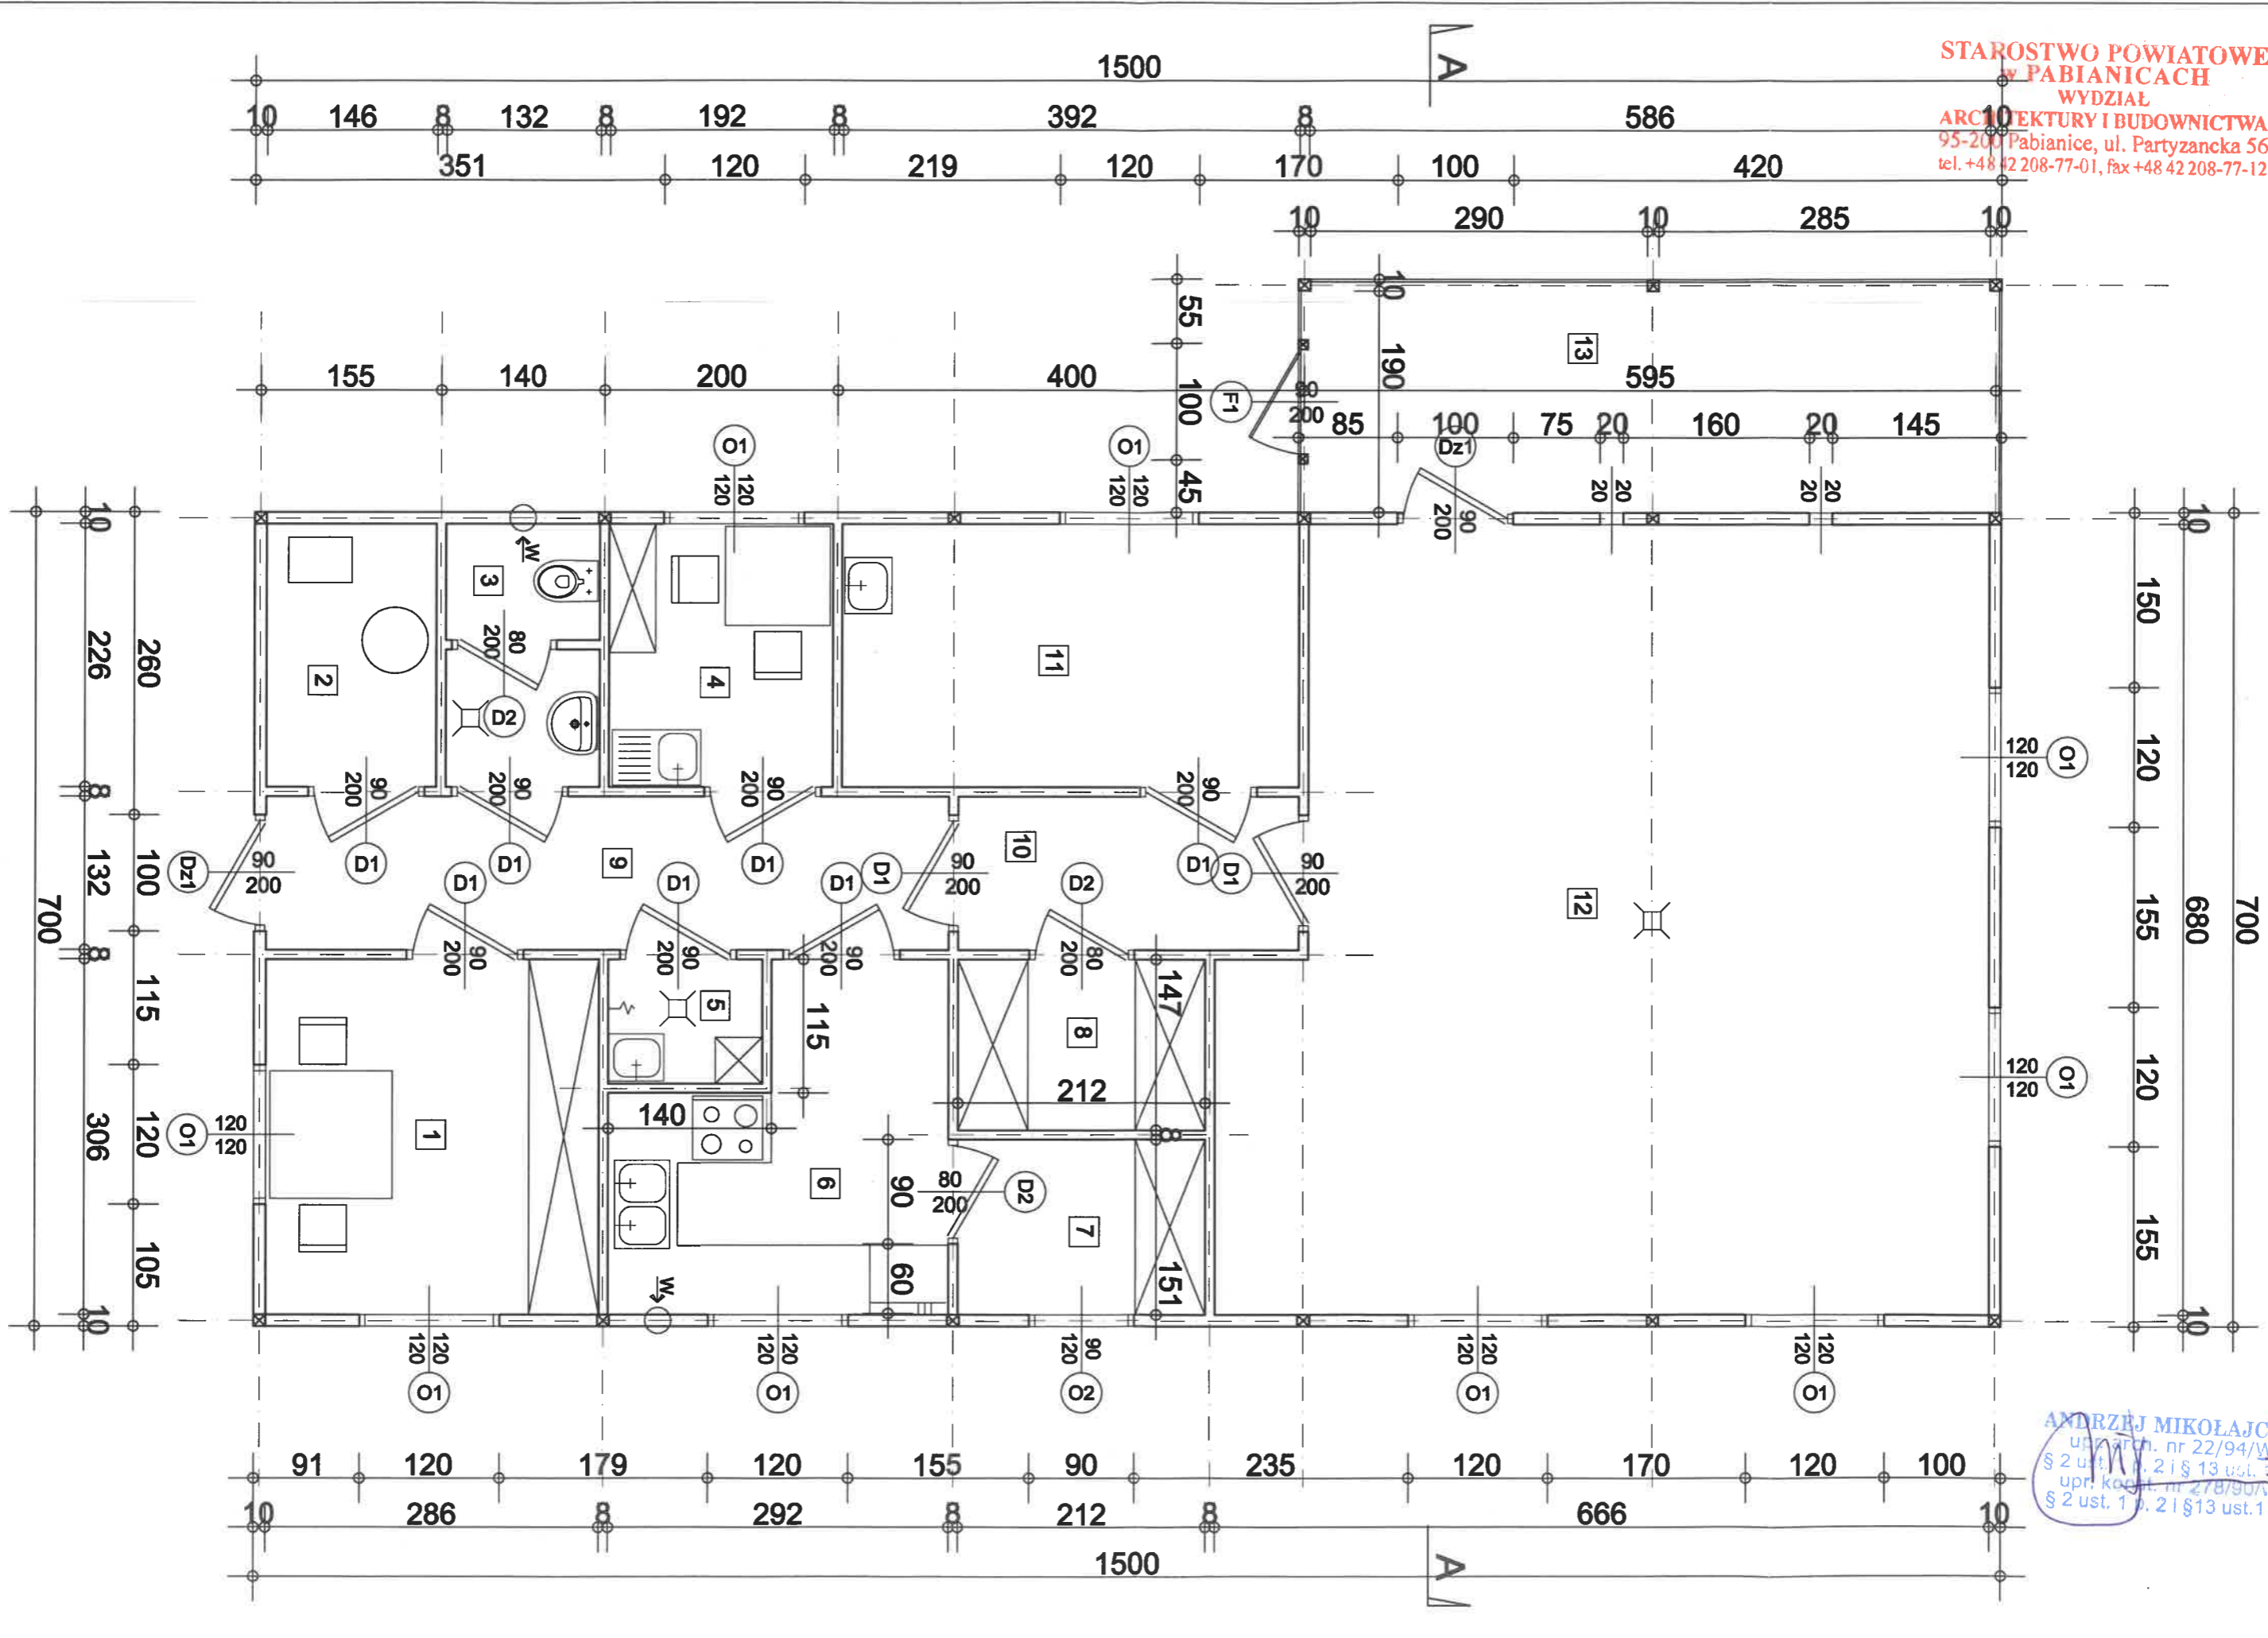

ANDRZEJ MIKOŁAJCZYK
 upr. arch. nr 22/94/WP
 § 2 ust. 1 p. 2 i § 13 ust. 1 p. 1
 upr. kod. nr 278/90/V
 § 2 ust. 1 p. 2 i § 13 ust. 1 p. 2