

**UCHWAŁA NR XXV/281/20
RADY MIEJSKIEJ W PABIANICACH**

z dnia 30 listopada 2020 r.

**w sprawie przystąpienia do sporządzania miejscowego planu zagospodarowania przestrzennego
obejmującego teren położony przy ulicy Szpitalnej 2 oraz ulicy Nawrockiego
24 A w Pabianicach**

Na podstawie art. 18 ust. 2 pkt 5 ustawy z dnia 8 marca 1990 r. o samorządzie gminnym (Dz. U. z 2020 r. poz. 713 i 1378) oraz art. 14 ustawy z dnia 27 marca 2003 r. o planowaniu i zagospodarowaniu przestrzennym (Dz. U. z 2020 r. poz. 293, 471, 782, 1086 i 1378), uchwala się, co następuje:

§ 1. Przystępuje się do sporządzania miejscowego planu zagospodarowania przestrzennego, zwanego w dalszej części uchwały planem „Szpitalna 2”.

§ 2. 1. Granice planu „Szpitalna 2” określa Załącznik do uchwały.

2. Plan „Szpitalna 2” obejmuje fragmenty działek o numerach ewidencyjnych 15-510/1, 15-510/2 i 15-510/3 położonych w Pabianicach przy ul. Szpitalnej 2 oraz ul. Nawrockiego 24 A.

§ 3. Traci moc uchwała Nr LI/655/18 Rady Miejskiej w Pabianicach z dnia 22 lutego 2018 r. w sprawie przystąpienia do sporządzania miejscowego planu zagospodarowania przestrzennego obejmującego teren działek nr 510/1, 510/2 i 510/3 położonych przy ulicy Szpitalnej 2 w Pabianicach.


§ 4. Wykonanie uchwały powierza się Prezydentowi Miasta Pabianic.

§ 5. Uchwała wchodzi w życie z dniem podjęcia.

Przewodniczący Rady
Miejskiej w Pabianicach

Krzysztof Rąkowski

Załącznik do uchwały Nr XXV/281/20
Rady Miejskiej w Pabianicach
z dnia 30 listopada 2020 r.

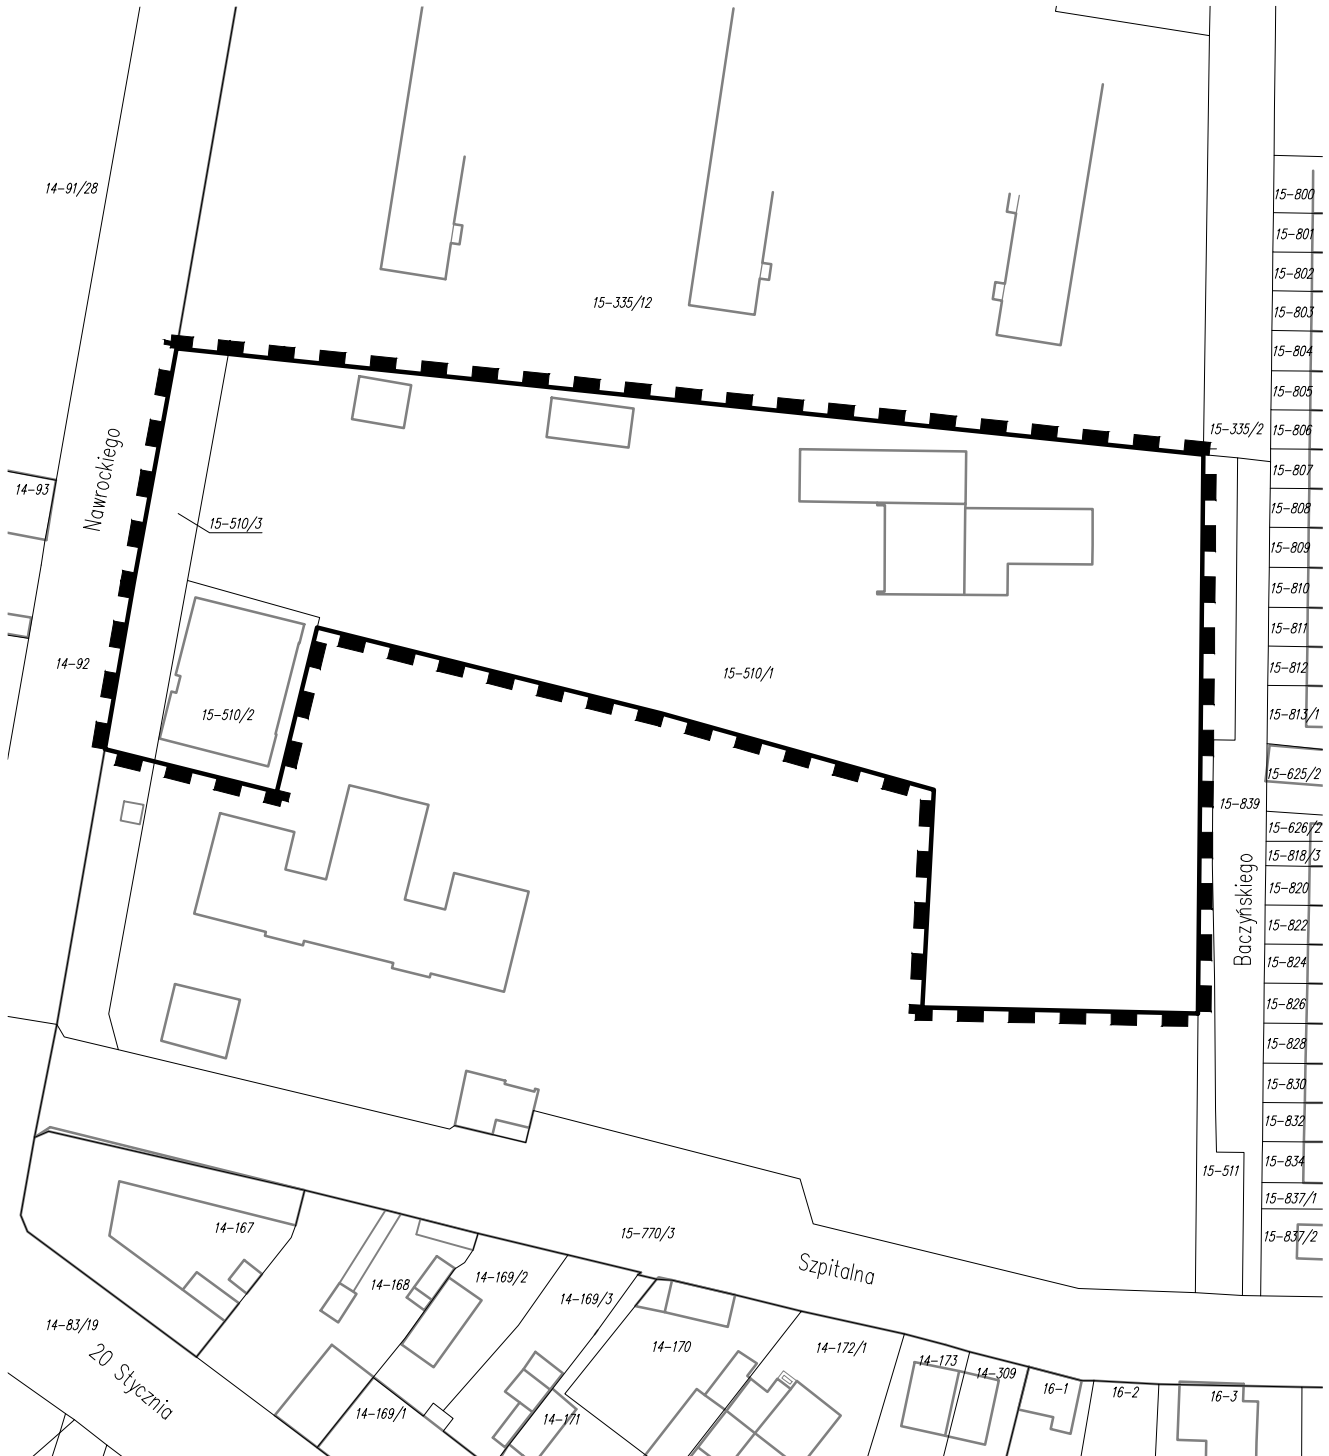

granice obszaru do objęcia miejscowym
planem zagospodarowania przestrzennego

0 10 50m

