

Plan rozbudowy oświetlenia świętecznego wzdłuż ulic
 Stary Rynek i Warszawskiej w Pabianicach pomiędzy
 ulicami Gdańską a 3-go Maja


- M8 - stopy objęte oświetleniem w sezonie 2015/2016 z numeracją stopów
- ✓ - stopy do urbrojenia w sezonie 2016/2017 - 34 szt. o numerach od 119 do 151.

Oznaczenia

- 1) st.gr.n - stalowy gruby nowy - 6 szt.
- 2) st.gr.s - stalowy gruby stary - 1 szt.
- 3) st.c.s - stalowy cienki stary - 2 szt.
- 4) zb.s - żelbetonowy stary - 7 szt.
- 5) zb.n - żelbetonowy nowy - 18 szt.

Zakres rozbudowy oświetlenia świętecznego

Łączy
 Arkusz 2

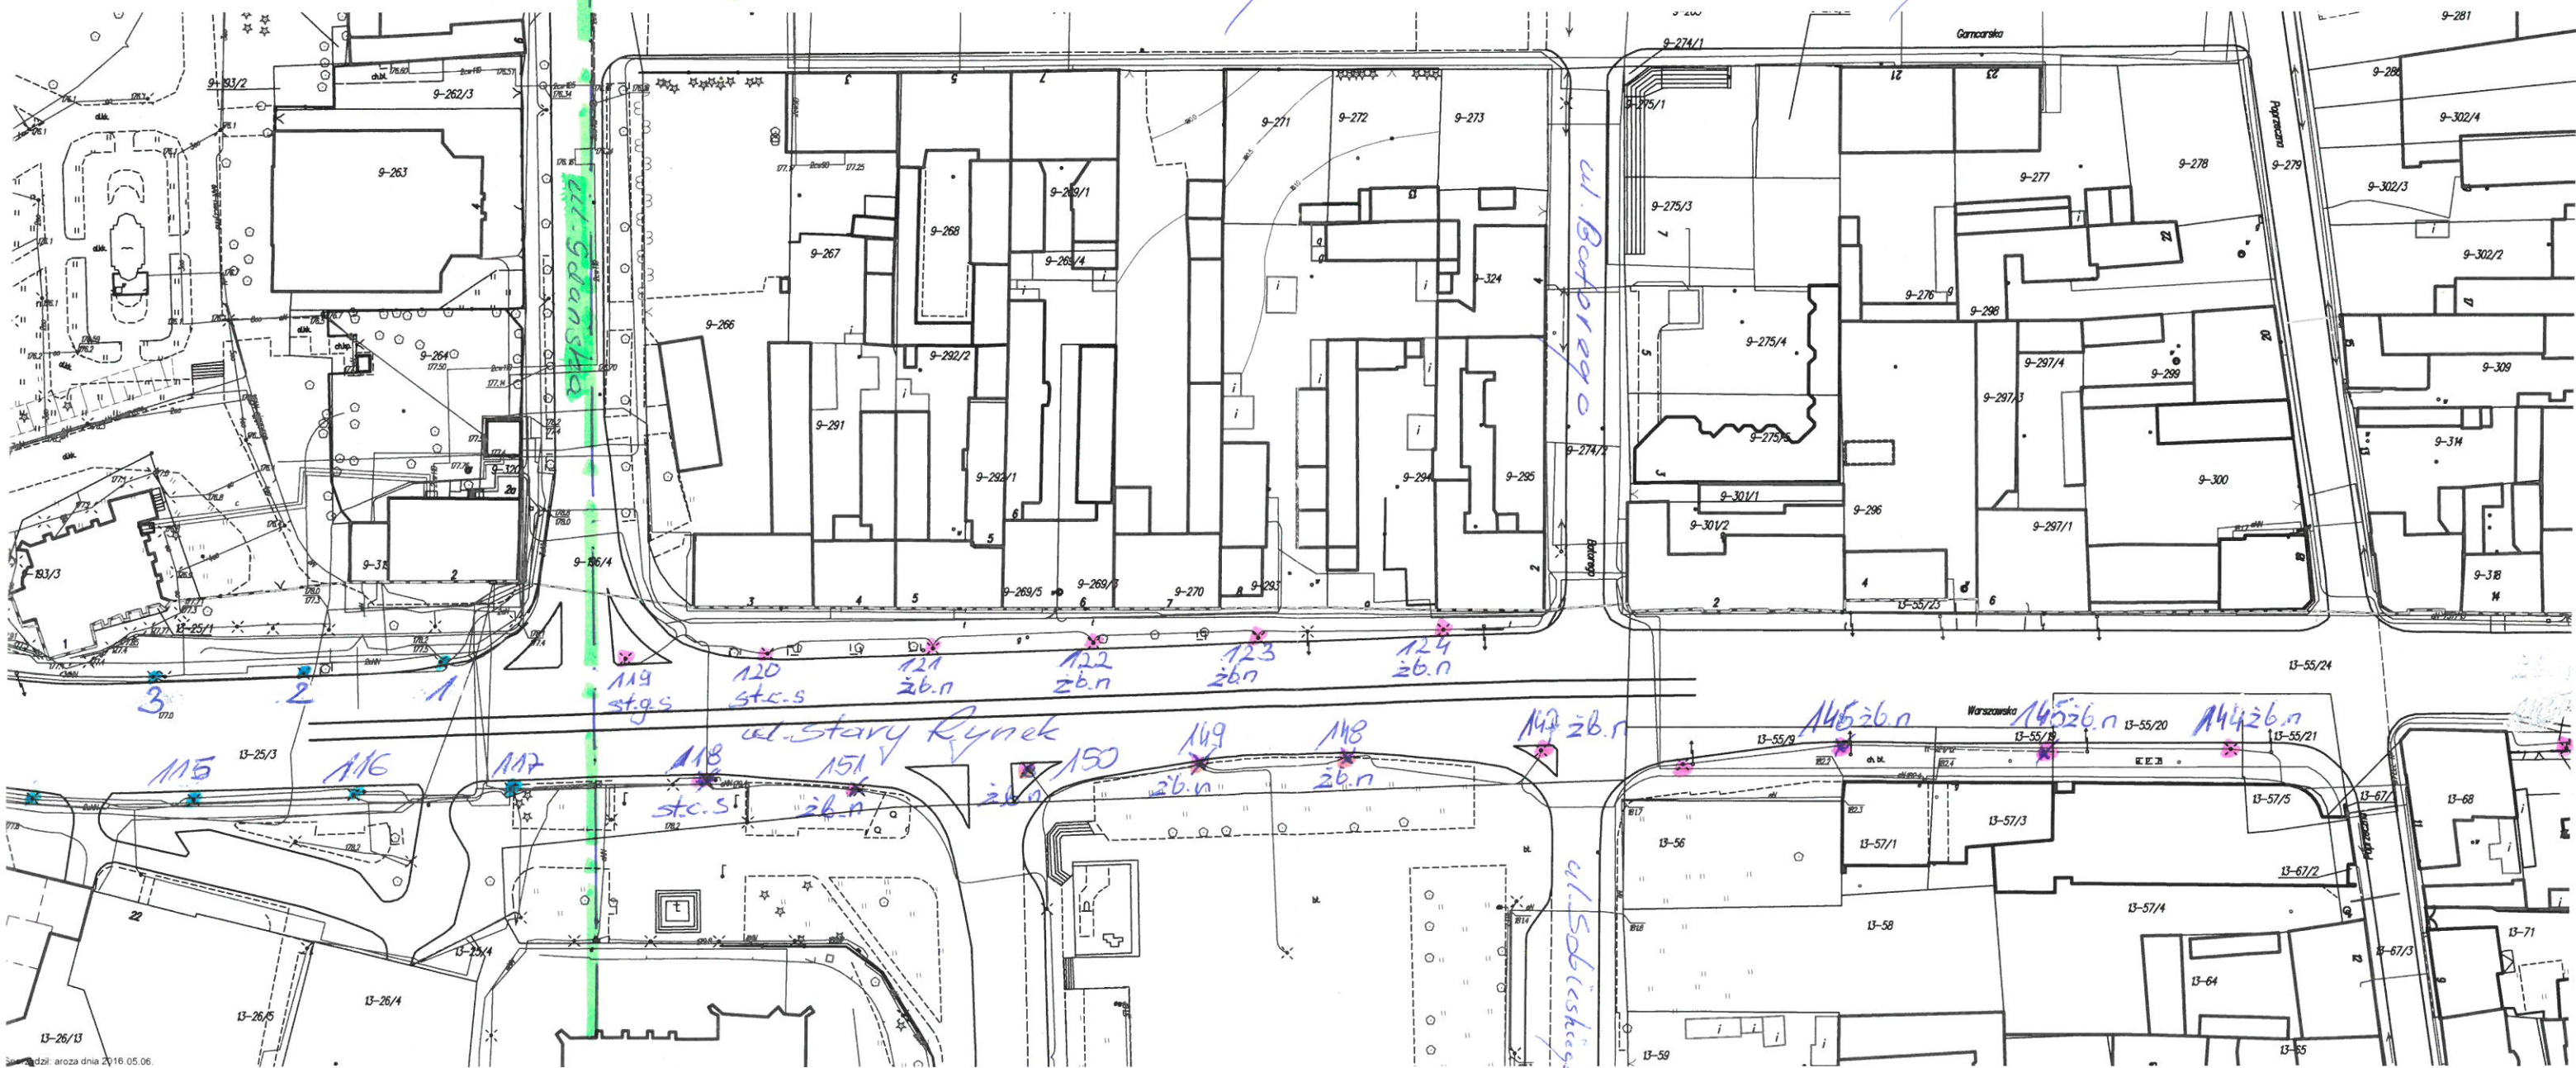

Plan rozbudowy oświetlenia świetlnego wzdłuż ulic
Stary Rynek i Warszawskiej w Pabianicach pomiędzy
ulicami Gdańską a 3-go Maja.

Zakres rozbudowy oświetlenia świetlnego

