



Pabianice, 14.05.2021 r.

UR.6727.272.2021

Wydział Infrastruktury
Technicznej i Komunikacji
w/m

WYPIS Z TEKSTU PLANU

Odpowiadając na wystąpienie z dnia: 12.05.2021 r. ITK.7013.3.3.2021

w sprawie wydania: wypisu z tekstu i wyrysu z rysunku planu

Wydział Urbanistyki Urzędu Miejskiego w Pabianicach informuje, iż zgodnie z miejscowym planem zagospodarowania przestrzennego Miasta Pabianic w granicach administracyjnych Gminy Miejskiej Pabianice (uchwała Rady Miejskiej w Pabianicach nr LXVII/561/06 z dnia 29.06.2006 r. - Dz. Urz. Woj. łódz. Nr 330, poz. 2552 z dnia 27.09.2006 r.)

teren przy ul.: **Jesiennej - dz. nr 149 (obręb P-26)**

położony jest w jednostce przestrzennej: **KDW i fragmentem KD-D**

– **na terenie wskazanym do utworzenia Obszaru Chronionego Krajobrazu „Tuszyńsko-Dłutowsko-Grabiańskiego”.**

Rozdział III Ustalenia szczegółowe

§ 41. Ustala się następujące zasady w zakresie zagospodarowania ulic:

- 1) ustala się następujący podział ulic:
 - a) **ulice (drogi) publiczne** pełniące funkcje w miejskiej sieci ulicznej (KD) oznaczone na rysunku planu symbolami:
 - KD-G – ulice główne,
 - KD-Z – ulice zbiorcze,
 - KD-L – ulice lokalne,
 - **KD-D – ulice dojazdowe,**
 - b) **ulice wewnętrzne i dojazdy (KDW)** pełniące funkcję bezpośredniej obsługi poszczególnych terenów, nieruchomości, obiektów;
- 2) połączenie ulic wewnętrznych i dojazdów z drogami publicznymi realizowane będą poprzez organizację odpowiednich zjazdów z dróg (ulic) publicznych, wskazana na rysunku planu możliwość (zjazdów) połączeń wymaga zgody zarządców dróg publicznych;
- 6) dla ulic dojazdowych oznaczonych na rysunku planu symbolem **KD-D** ustala się:
 - a) szerokość w liniach rozgraniczających zgodnie z rysunkiem planu, minimalna szerokość wynosi 12,0 m,
 - b) jedna jezdnia, dwa pasy ruchu,
 - c) warunkiem realizacji projektowanej ulicy pomiędzy ulicami: Torową i Wspólną jest przeprowadzenie procedury formalnej w zakresie wyłączenia fragmentów działek nr ew. 1/3 (obręb geodezyjny nr 5), 1/3 (obręb geodezyjny nr 6) z terenów zamkniętych; do czasu jej przeprowadzenia obowiązuje dotychczasowy sposób użytkowania;
- 7) dla ulic wewnętrznych i dojazdów – **KDW** ustala się linie rozgraniczające przy następujących uwarunkowaniach:
 - ulice i dojazdy istniejące wg stanu istniejącego,
 - ulice i dojazdy wyznaczone wg ustaleń wcześniej wykonanych miejscowych planów zagospodarowania przestrzennego,
 - projektowane ulice i dojazdy – z zachowaniem minimalnej szerokości – 10,0 m;

17-05-2021
[Signature]

- 11) w liniach rozgraniczających ulic obowiązuje zakaz lokalizacji wolnostojących reklam, dopuszcza się lokalizację punktów obsługi podróżnych w formie zintegrowanych wiat na przystankach komunikacji masowej z kioskami; ujednoliconych w ramach ciągu ulicznego.

Rozdział II, § 9 pkt 5:

dla poszczególnych terenów oraz wchodzących w ich skład działek istniejących oraz tych, które powstaną w wyniku wtórnych podziałów obowiązuje obsługa komunikacyjna z przyległych ulic w pierwszej kolejności ulicami dojazdowymi (D) i ulicami lokalnymi (L) oraz ulicami wewnętrznymi (osiedlowymi), a także w drugiej kolejności ulicami zbiorczymi (Z); Obsługę komunikacyjną z ulic głównych (G) dopuszcza się wyłącznie dla działek obecnie posiadających obsługę (zjazdy) oraz dla tych, istniejących działek, dla których nie ma możliwości obsługi z ulic dojazdowych, lokalnych lub zbiorczych;

Rozdział I Przepisy ogólne

§ 4. Ilekroć w dalszych przepisach niniejszej uchwały jest mowa o:

- 1) uchwale - należy przez to rozumieć niniejszą uchwałę o ile z treści przepisu nie wynika inaczej;
- 2) planie - należy przez to rozumieć miejscowy plan zagospodarowania przestrzennego miasta Pabianic będący przedmiotem uchwały;
- 3) rysunku planu - należy przez to rozumieć:
rysunek w skali 1:2000 – struktura funkcjonalno – przestrzenna wraz z zasadami uzbrojenia – ideogram sieci w zakresie:
 - wodociągi, kanalizacja sanitarna i deszczowa w skali 1:5000,
 - elektroenergetyka, gazownictwo, ciepłownictwo, telekomunikacja w skali 1:5000;
- 4) obszarze - należy przez to rozumieć obszar objęty niniejszym planem w granicach przedstawionych na rysunku planu, określonych w § 1 ust. 1 i 2 niniejszej uchwały;
- 5) jednostkach przestrzennych – należy przez to rozumieć części obszaru objętego planem o określonych na rysunku planu granicach oraz oznaczonych literami od A do T;
- 6) zespołach terenów - należy przez to rozumieć grupę terenów o jednakowym przeznaczeniu podstawowym, oznaczoną na rysunku planu w skali 1:2000 symbolami, w których:
 - a) poz. 1 – litera – oznacza symbol jednostki przestrzennej,
 - b) poz. 2 – liczba – oznacza numer zespołu terenów w jednostce przestrzennej,
 - c) poz. 3 – litera V – oznacza teren inwestycji celu publicznego,
 - d) poz. 4 – litera – oznacza podstawowe przeznaczenie terenu;
- 7) terenie - należy przez to rozumieć teren wchodzący w skład ww. zespołu, o takim samym podstawowym określonym przeznaczeniu podstawowym, oznaczony na rysunku planu w skali 1:2000 symbolami, w których:
 - a) poz. 1 – litera – oznacza symbol jednostki przestrzennej,
 - b) poz. 2 – liczba – oznacza numer zespołu terenów w jednostce przestrzennej,
 - c) poz. 3 – liczba – oznacza numer terenu w zespole terenów;
- 8) zorganizowanej działalności inwestycyjnej – należy przez to rozumieć tereny, dla których scalenie i podział nieruchomości następuje w trybie przepisów ustawy o gospodarce nieruchomościami;
- 9) podstawowym przeznaczeniu terenu – należy przez to rozumieć takie przeznaczenie, które powinno przeważać na danym terenie (stanowiąc min. 50% powierzchni nieruchomości oraz min. 50% powierzchni terenu oznaczonego danym symbolem) wyznaczonym liniami rozgraniczającymi;
- 10) dopuszczalnym przeznaczeniu terenu - należy przez to rozumieć rodzaje przeznaczenia inne niż podstawowe, określone w ustaleniach szczegółowych dla terenów o danym przeznaczeniu podstawowym, które uzupełniają lub wzbogacają przeznaczenie podstawowe;
- 11) podziałach działek wynikających z regulacji stanu prawnego – należy przez to rozumieć wszelkie podziały, których celem nie jest wydzielenie działek w celach budowlanych;
- 12) powierzchni zabudowy - należy przez to rozumieć część powierzchni działki zajęta przez rzuty poziome wszystkich budynków w ich obrysie (w tym garaży, budynków gospodarczych);
- 13) wysokości zabudowy – należy przez to rozumieć wysokość liczoną od poziomu terenu przy najniższym położonym wejściu do budynku, nie będącym wyłącznie wejściem do pomieszczeń gospodarczych lub technicznych, do górnej płaszczyzny attyki (niewysokiej ścianki zakrywającej dach) lub w przypadku jej braku, do górnej płaszczyzny stropu lub stropodachu nad najwyższą kondygnacją

- użytkową łącznie z grubością izolacji cieplnej bez uwzględnienia wyniesionych ponad tę płaszczyznę urządzeń technicznych;
- 14) intensywności zabudowy – rozumie się przez to wskaźnik zdefiniowany jako stosunek sumy powierzchni nadziemnych kondygnacji budynków zlokalizowanych na danym terenie, liczony w zewnętrznym obrysie murów do powierzchni tego terenu;
 - 15) powierzchni biologicznie czynnej - należy przez to rozumieć część powierzchni działki, która nie została zabudowana ani utwardzona nawierzchnią sztuczną lecz zagospodarowana jako tereny zielone lub wodne; fragmenty zabudowy (tarasy, stropodachy z wytworzoną warstwą gleby pokrytą trawą roślinnością, a także nawierzchnię trawiastą urządzeń sportowych i rekreacyjnych;
 - 16) strefach ochrony konserwatorskiej – należy przez to rozumieć strefy ustalone w planie, dla których sformułowano w planie wymogi, których celem jest ochrona otoczenia i elementów dziedzictwa kulturowego;
 - 17) badaniach archeologicznych – należy przez to rozumieć działania mające na celu odkrycie, rozpoznanie, udokumentowanie i zabezpieczenie zabytku archeologicznego;
 - 18) otoczeniu obiektu zabytkowego – należy przez to rozumieć teren wokół lub przy zabytku, wyznaczony w decyzji o wpisie tego terenu do rejestru zabytków w celu ochrony wartości widokowych zabytku oraz jego ochrony przed szkodliwym oddziaływaniem czynników zewnętrznych;
 - 19) strefie ochronnej od sieci uzbrojenia – strefie ograniczonego użytkowania – należy przez to rozumieć część obszaru położoną w określonej odległości od sieci uzbrojenia, która jest wyznaczona na rysunku planu; w strefie tej sytuowanie zabudowy uzależnia się od uzyskania zgody gestora sieci uzbrojenia; dopuszcza się natomiast urządzenia terenowe jak: drogi, parkingi, place składowe, zieleń niska;
 - 20) zabudowie usługowej – należy przez to rozumieć zabudowę związaną z wszelką działalnością gospodarczą, w wyniku której nie powstają nowe dobra materialne oraz związaną z wszelkimi czynnościami świadczonymi na rzecz jednostek publicznych oraz na rzecz ludności, przeznaczonymi dla celów konsumpcji indywidualnej, zbiorowej i ogólnospołecznej;
 - 21) usługach centrum - należy przez to rozumieć usługi lokalne i ponadlokalne, publiczne lub komercyjne o reprezentacyjnym charakterze, które ze względu na rodzaj działalności w nich prowadzonej świadczą usługi dla ogółu społeczności miejskiej i osób przyjezdnych (np. urzędy, szkoły, banki, hotele, centra handlowe itp.), a o ich reprezentacyjnym charakterze przesądzają znaczące gabaryty obiektów, ich forma oraz wysokiej klasy materiały wykończeniowe;
 - 22) uciążliwości obiektów i urządzeń – należy przez to rozumieć negatywne ich oddziaływanie na otoczenie, powodowane emisją gazów i pyłów, zapachów, hałasu, promieniowania itp., a także wynikające ze wzmożonego ruchu pojazdów związanego z funkcjonowaniem tych obiektów i urządzeń;
 - 23) uciążliwości niewykraczającej poza granice działki - należy przez to rozumieć szczególny przypadek, w którym występujące formy uciążliwości działań gospodarczych mogą być jednoznacznie pomierzone, a ich skutki w udokumentowany sposób neutralizowane w obrębie granic działki;
 - 24) uciążliwości niewykraczającej poza lokal – należy przez to rozumieć szczególny przypadek, w którym występujące formy uciążliwości działań gospodarczych mogą być jednoznacznie pomierzone, a ich skutki w udokumentowany sposób neutralizowane w obrębie granic lokalu;
 - 25) budynkach do likwidacji - należy przez to rozumieć budynki dla których obowiązuje zakaz rozbudowy, nadbudowy, przebudowy i odtwarzania; dopuszcza się wyłącznie bieżące remonty oraz remonty związane z zachowaniem bezpieczeństwa obiektu, które wymagają decyzji o pozwoleniu na budowę, konieczność ich wykonania winna być potwierdzona techniczną ekspertyzą;
 - 26) podstawowym układzie komunikacyjnym – należy przez to rozumieć układ komunikacyjny ulic o znaczeniu ogólnomiejskim obsługujący cały obszar miasta lub jego część, stosownie do funkcji ustalonej w planie;
 - 27) ulicy, pasie ulicznym – należy przez to rozumieć pas terenu prawnie wydzielony liniami rozgraniczającymi, przebiegający przez teren istniejącego i projektowanego zainwestowania miejskiego, przeznaczony do ruchu lub postoju pojazdów i do ruchu pieszych wraz ze znajdującymi się w jego ciągu obiektami inżynierskimi, jezdnią, placami, zatokami postojowymi oraz chodnikami, drzewami, krzewami i urządzeniami technicznymi związanymi z prowadzeniem i zabezpieczeniem

ruchu, a ponadto przeznaczony do prowadzenia ciągów podziemnych i podziemnych uzbrojenia terenu i obsługi komunikacyjnej otoczenia w zakresie zależnym od klasy, kategorii i funkcji ulicy.

§ 5. 1. Integralną częścią ustaleń planu stanowiących treść niniejszej uchwały są ustalenia zawarte na rysunku planu.

2. Rysunek, o którym mowa w ust. 1, określa podstawowe przeznaczenie terenów wydzielonych liniami rozgraniczającymi oraz ich warunki zabudowy i zagospodarowania w zakresie określonym w oznaczeniach tego rysunku, a także zasady ich uzbrojenia.

3. Następujące oznaczenia graficzne na rysunku planu w skali 1:2000 są obowiązującymi ustaleniami planu:

- 1) granice obszaru objętego planem;
- 2) tereny wyłączone z ustaleń planu;
- 3) granice jednostek przestrzennych;
- 4) linie rozgraniczające zespoły terenów o różnym przeznaczeniu oraz dróg publicznych;
- 5) linie rozgraniczające dróg wewnętrznych stanowiące granice terenów wydzielonych w ramach zespołu terenów;
- 6) zasięg obszarów zorganizowanej działalności inwestycyjnej; scalenie i podział nieruchomości wg trybu określonego w przepisach o gospodarce nieruchomościami;
- 7) podstawowe przeznaczenie terenu;
- 8) obowiązujące linie zabudowy;
- 9) nieprzekraczalne linie zabudowy;
- 10) obiekty i tereny objęte ochroną konserwatorską: w rejestrze oraz ewidencji zabytków;
- 11) strefa ścisłej ochrony konserwatorskiej;
- 12) strefa ograniczonej ochrony konserwatorskiej;
- 13) strefa ochrony konserwatorskiej ogólnych cech rozplanowania;
- 14) strefa ochrony krajobrazu;
- 15) strefa ochrony stanowisk archeologicznych;
- 16) strefa ochrony archeologicznej;
- 17) skupiska drzew wpisanych do rejestru pomników przyrody;
- 18) wartościowe szpalery drzew do zachowania;
- 19) ulice w liniach rozgraniczających pełniące funkcje w miejskiej sieci ulicznej;
- 20) ulice i dojazdy w liniach rozgraniczających pełniące funkcje bezpośredniej obsługi poszczególnych posesji, obiektów, niepełniące funkcji w miejskiej sieci ulicznej;
- 21) możliwość zjazdu na drogi publiczne uwarunkowana zgodą zarządcy drogi publicznej;
- 22) ścieżki rowerowe;
- 23) strefa ochronna cmentarza;
- 24) strefa ochronna terenów zamkniętych;
- 25) strefy ochronne istniejącego magistralnego uzbrojenia;
- 26) strefa bezpośredniego zagrożenia powodzią;
- 27) strefa den dolnych i teras nadzalewowych potencjalnie narażonych na podtopienie.

4. Następujące oznaczenia graficzne na rysunku planu w skali 1:2000 mają charakter informacyjny:

- 1) istniejące granice działek;
- 2) istniejące budynki;
- 3) granice projektowanego zespołu przyrodniczo – krajobrazowego „Dolina Neru i Dobrzyńki”;
- 4) granice projektowanego obszaru chronionego krajobrazu „Tuszyńsko – Dłutowsko – Grabiańskiego”;
- 5) aleje drzew wskazane do objęcia przyrodniczą ochroną konserwatorską;
- 6) istniejące ciek i zbiorniki wodne;
- 7) projektowane zbiorniki wodne;
- 8) zasięg istniejących melioracji;
- 9) granice obszarów i terenów górniczych – wydobywanie kruszywa naturalnego (piasku);
- 10) sieci infrastruktury technicznej.

Rozdział II Ustalenia ogólne dla całego obszaru

§ 6. Na obszarze objętym planem obowiązują następujące zasady ochrony i kształtowania ładu przestrzennego:

- 1) ustala się ochronę i kształtowanie ładu przestrzennego poprzez kształtowanie struktury funkcjonalno – przestrzennej miasta, w której poprzez ustalenia dotyczące przeznaczenia i sposobu zagospodarowania wyodrębnionych terenów uściśla się strukturę funkcjonalno-przestrzenną miasta ustaloną w zmianie studium uwarunkowań i kierunków zagospodarowania przestrzennego tj.:
 - dla terenów zainwestowanych, zwłaszcza usytuowanych w ramach jednostek przestrzennych A, B, C, D, F (strefa centrum), określa się zasady ich porządkowania i przekształceń,
 - dla terenów o niedokończonych procesach urbanizacji oraz przeznaczonych do urbanizacji określa się zasady i warunki ich zagospodarowania uwzględniające uzyskanie ładu przestrzennego, wyposażenie w urządzenia komunikacji i infrastruktury technicznej,
 - dla terenów współtworzących system ekologiczny określa się zasady zagospodarowania, których celem jest pełna ochrona i zachowanie walorów przyrodniczych;
- 2) dla terenów o różnym podstawowym przeznaczeniu usytuowanych w ramach jednostek przestrzennych A, B, C, D (strefa centrum) obowiązuje zakaz lokalizacji wolnostojących reklam, dopuszcza się sytuowanie reklam wyłącznie na budynkach;
- 3) dla realizacji ochrony i kształtowania ładu przestrzennego formułuje się w Rozdziale III szczegółowe ustalenia dotyczące sposobu zagospodarowania terenów wyodrębnionych w obszarze objętym planem, w zakresie zgodnym z ustalonym w § 3 pkt. 1.

§ 7. Na obszarze objętym planem obowiązują następujące zasady w zakresie ochrony i kształtowania środowiska przyrodniczego:

- 1) ustala się ochronę wartości środowiska przyrodniczego poprzez:
 - a) stworzenie systemu zielonych terenów wzajemnie powiązanych ze sobą, współtworzących ogólnomiejski system powiązań przyrodniczych, w skład którego wchodzi:
 - las państwowy (węzeł systemu) o cennych walorach przyrodniczych, stanowiący strefę zasilania dla terenów otaczających,
 - dolina rzeki Dobrzyńki – główny korytarz ekologiczny tworzący system powiązań zarówno „wewnętrznych”, jak i „zewnętrznych”, poprzez powiązania z kompleksami lasów tuszyńsko – dętowskich,
 - większe dolinki boczne (dopływy Dobrzyńki) stanowiące rozgałęzienie systemu, zagospodarowane w formie zieleni, pełniące rolę rynien grawitacyjnych spływu mas powietrza, wód opadowych, pełniących rolę w przewietrzaniu miasta,
 - tereny zieleni miejskiej ogólnodostępnej, oraz towarzyszącej obiektom usługowym,
 - tereny ogrodów działkowych,
 - tereny otwarte,
 - b) zwiększenie lesistości w mieście w wyniku uzupełniania istniejących rozczłonkowanych lasów na południowym wschodzie oraz wzdłuż doliny Dobrzyńki w rejonie Rypułtowiec,
 - c) pełną ochronę istniejących terenów zielonych oraz rozszerzenie ich zasięgu w dolinach rzek Dobrzyńki i Pabianki (powiększenie terenów rekreacyjnych na południe od Ośrodka Sportu i Rekreacji; przedłużenie istniejącego bulwaru nad rzeką Dobrzyńką w formie zieleni ogólnodostępnej),
 - d) ustalenie powierzchni biologicznie czynnych w ramach terenów o różnym podstawowym przeznaczeniu (tworzenie wewnątrz zieleni śródosiedlowej w obrębie istniejących i projektowanych zespołów zabudowy wielorodzinnej, zakładanie ogrodów przydomowych w projektowanych zespołach zabudowy jednorodzinnej),
 - e) wprowadzenie maksymalnej ilości nowych nasadzeń szczególnie w ramach układu komunikacyjnego, w tym:

wprowadzenie w ciągach ulic: Łaska, Zamkowa, Stary Rynek, Warszawska enklaw zieleni w postaci nowych nasadzeń drzew i krzewów oraz gazonów obsadzanych wieloletnimi i sezonowymi krzewami iglastymi, liściastymi i kwiatami,
 - f) tworzenie zielonych pasaży, ścieżek rowerowych dla połączenia kompleksów zieleni w ciągły system,

- g) kształtowanie terenów otwartych w formie systemu nieprzerwanych ciągów przyrodniczych poprawiających funkcjonowanie przyrody, jak i warunki sanitarne miasta,
- h) wyróżnienie drzew uznanych za pomniki przyrody na mocy obowiązujących przepisów:
 - na terenie cmentarza ewangelicko – augsburskiego przy ul. Ewangelickiej:
 - klon zwyczajny,
 - dąb szypułkowy,
 - lipa drobnolistna,
 - modrzew,
 - w obrębie placu kościelnego przy kościele św. Floriana przy ul. Warszawskiej 34:
 - 2 lipy drobnolistne,
 - modrzew europejski,
 - na bulwarze nad rzeką Dobrzyńką:
 - 7 wierzb białych, odmiana płacząca,
 - w parku im. J. Słowackiego:
 - 2 jesiony wyniosłe,
 - klon srebrzysty,
 - olsza czarna,
 - kasztanowiec zwyczajny,
 - platan

wraz z uwzględnieniem w ustaleniach szczegółowych dla terenów, w ramach których są zlokalizowane ww. drzewa odpowiednich wymogów w zakresie sposobu ich zagospodarowania,

- i) wytypowanie fragmentów obszaru objętego planem oraz obiektów wskazanych do objęcia formami ochrony przyrody takimi jak:
 - zespół przyrodniczo – krajobrazowy „Dolina Neru i Dobrzyńki”,
 - obszar chronionego krajobrazu „Tuszyńsko – Dłutowsko - Grabiański”, które są elementami systemu ekologicznego województwa,
 - pomniki przyrody – grupa starych dębów w formie szpalerów wzdłuż ul. Zagajnikowej;
- 2) ustala się zasady ochrony terenów przed powodzią:
 - a) dla strefy bezpośredniego zagrożenia powodzią, wyznaczonej na rysunku planu, obowiązują zasady zagospodarowania określone w przepisach szczególnych,
 - b) dla strefy den dolinnych i teras nadzalewowych potencjalnie narażonej na podtopienie, wyznaczonej na rysunku planu, obowiązuje dla remontowanej i projektowanej zabudowy wprowadzenie rozwiązań technicznych ograniczających powstawanie szkód w wyniku powodzi;
- 3) w strefach wymienionych w pkt.2 lit.a i b dopuszcza się lokalizację urządzeń związanych z podczyszczeniem ścieków deszczowych;
- 4) dla wszystkich nieruchomości przyległych do wód powierzchniowych publicznych zabrania się grodzenia w odległości mniejszej niż 1,5 m od linii brzegu, a także zakazywania lub uniemożliwiania przechodzenia przez ten fragment nieruchomości;
- 5) dla realizacji zasad w zakresie ochrony i kształtowania środowiska przyrodniczego formułuje się szczegółowe ustalenia dotyczące sposobu zagospodarowania terenów współtworzących ogólnomiejski system powiązań przyrodniczych w Rozdziale III.

§ 8. 1. Na obszarze objętym planem obowiązują następujące zasady w zakresie ochrony dziedzictwa kulturowego i zabytków:

- 2) ustala się dodatkowe formy ochrony w postaci projektowanych stref ochronnych wyróżnionych na rysunku planu:
 - a) ścisłej ochrony konserwatorskiej obejmującej:
 - historyczny zespół Starego Miasta,
 - północną część dawnego Nowego Miasta i jego fragment po południowej stronie ul. Zamkowej,
 - dawne zespoły fabryczne Kindlera, Endera i Kruschego z towarzyszącą zabudową,
 - fragmenty obszaru zainwestowania miejskiego z początku XX wieku, zespół urbanistyczno – architektoniczny ul. Bugaj,
 - b) ograniczonej ochrony konserwatorskiej obejmującej:

- zespół południowej części dawnego Nowego Miasta, wartościowa zabudowa ul. Moniuszki i ulic sąsiednich (Waryńskiego, Świętokrzyskiej, Pięknej) z wczesnych faz rozwoju miasta przemysłowego,
 - posesje po północnej stronie zbiegu ulic Barucha i Konopnej,
 - zespół dawnego szpitala fabrycznego Kindlera po zachodniej stronie ul. Żeromskiego,
 - osiedle mieszkaniowe z okresu międzywojennego przy ul. Spółdzielczej pomiędzy ulicami Karniszewicką i Partyzancką,
 - zespół dawnego osiedla mieszkaniowego „Neue Heimat”, wybudowanego w latach II wojny światowej przy ulicach: Odrodzenia, Szarych Szeregów, Robotniczej i Ludowej,
 - c) ochrony konserwatorskiej ogólnych cech rozplanowania obejmującej:
 - układ przestrzenny zainwestowania miejskiego z początku XX w., ograniczony ulicami: Curie Skłodowskiej, Wyszyńskiego (z wyłączeniem zespołu bloków), Moniuszki, Kilińskiego, Ewangelicka, koryto rz. Pabianki, Grabowa, Jana Pawła II, Matejki,
 - fragment zespołu przemysłowego „Polfy” i zakładów papierniczych ograniczone korytem rzeki Dobrzyńki oraz ulicami: Partyzancką i Piłsudskiego,
 - fragmenty kwartałów w rejonie ulic: M. Skłodowskiej - Curie i Waryńskiego,
 - fragment obszaru ograniczony ulicami: P. Skargi, Boczna, Żytnią, Kopernika (do nr 33), tylnymi granicami posesji przy ul. Bugaj oraz tylnymi granicami posesji przy ul. Piotra Skargi,
 - posesje po obu stronach ul. Św. Jana od ul. Karniszewickiej do zakrętu ul. Św. Jana,
 - fragment obszaru ograniczony ulicami: Piłsudskiego, Partyzancką, Św. Jana (do zakrętu) i dalej ukośnym przebiegiem granic posesji do ul. Piłsudskiego,
 - fragment obszaru ograniczony ulicami: Warszawską, 3 Maja oraz tylną i boczną granicą posesji fabrycznej przy ul. Warszawskiej nr 51,
 - d) ochrony krajobrazu obejmującej:
 - dolinę rz. Dobrzyńki na zachód od ul. Bugaj pomiędzy ulicami: Grobelną i „Grota” Roweckiego,
 - zespół cmentarzy między ul. Kilińskiego i Orlą,
 - dawny cmentarz żydowski przy ul. Jana Pawła II,
 - Park Wolności pomiędzy ulicami: Łaską i 15 Pułku Piechoty „Wilków”,
 - Las Miejski w Pabianicach,
 - e) ochrony stanowisk archeologicznych obejmującej:
 - fragmenty obszaru z istniejącymi bądź potencjalnymi stanowiskami archeologicznymi zgodnie z oznaczeniami na rysunku planu,
 - f) ochrony archeologicznej obejmującej:
 - fragmenty obszaru ze znacznymi istniejącymi bądź potencjalnymi skupiskami stanowisk archeologicznych zgodnie z oznaczeniami na rysunku planu,
- 3) sformułowanie szczegółowych ustaleń dotyczących zagospodarowania otoczenia obiektów i stref wymienionych w ust. 1 pkt. 1, 2.

Rozdział II, § 8, ust. 2 pkt. 7:

Na całym obszarze objętym planem:

- a) przy dużych inwestycjach liniowych (tj. projektowane: trasy komunikacyjne, linie elektroenergetyczne, rurociągi) obowiązuje przeprowadzenie nadzorów archeologicznych,
- b) dla w/w rodzaju prac archeologicznych obowiązuje wystąpienie o wydanie pozwolenia dla prowadzenia tych prac do Wojewódzkiego Konserwatora Zabytków, przed ich rozpoczęciem,
- c) w przypadku odkrycia nowych stanowisk archeologicznych należy je oznaczyć, zabezpieczyć i powiadomić Wojewódzkiego Konserwatora Zabytków,
- d) dopuszcza się powiększenie strefy ochrony archeologicznej po odkryciu nowych stanowisk i wciągnięciu ich do ewidencji zabytków archeologicznych; zasięg i forma ochrony archeologicznej nowoodkrytych stanowisk będzie określana przez Wojewódzkiego Konserwatora Zabytków.

§ 10. Na obszarze objętym planem obowiązują następujące zasady budowy systemów infrastruktury technicznej i obsługi technicznej:

1) w zakresie zaopatrzenia w wodę:

- a) zaopatrzenie terenów w wodę następować będzie z miejskiej sieci wodociągowej, zasilanej z istniejących stacji wodociągowych:
 - stacji wodociągowej „Jutrzkowice” o wydajności $Q_{max} = 20\ 800\ m^3/d$,
 - stacji wodociągowej „Zagajnikowa” o wydajności $Q_{max} = 9412\ m^3/d$,
- b) źródłem zasilania będą zasoby wód podziemnych w utworach górnej kredy, eksploatowane za pośrednictwem studni głębinowych ujęć komunalnych, zatwierdzone w wysokości:
 - dla rejonu „ Jutrzkowice- Hermanów” - $1150\ m^3/h$,
 - dla rejonu „ Chechło –Dobroń” - $1100\ m^3/h$, dla których należy ustanowić wspólną strefę ochrony pośredniej zewnętrznej zgodnie z opracowaną dokumentacją hydrogeologiczną,
- c) dopuszcza się: indywidualne ujęcia wód podziemnych oraz wody powierzchniowe rzeki Dobrzyńki, jako źródła uzupełniające zaopatrzenia w wodę,
- d) ustala się zachowanie istniejących sieci i urządzeń oraz dopuszcza ich rozbudowę, przebudowę i modernizację; dopuszczalna jest przebudowa wodociągów kolidujących z projektowanym zagospodarowaniem terenów lub z innych względów technicznych,
- e) ustala się obowiązek wyposażenia w miejską sieć wodociągową wszystkich terenów przeznaczonych na cele zabudowy mieszkaniowej oraz terenów zabudowy usługowej i produkcyjnej, z zastrzeżeniami:
 - do czasu zapewnienia dostawy wody z miejskiej sieci wodociągowej dopuszczalne są indywidualne ujęcia wody w terenach zabudowy mieszkaniowej jednorodzinnej i letniskowej,
 - zakłady przemysłowe mogą korzystać z własnych ujęć wody na warunkach wynikających z przepisów szczególnych,
- f) doprowadzenie wody do terenów ustalonych do urbanizacji następować będzie przez rozbudowę miejskiej sieci wodociągowej, której główny układ przedstawiony został na rysunku planu – zasady uzbrojenia; przewody rozbiornicze muszą być usytuowane we wszystkich istniejących i projektowanych ulicach dla umożliwienia dostawy wody bezpośrednio z sieci dla wszystkich odbiorców,
- g) dla poprawy standardów obsługi i pewności zasilania osiedli w rejonie ul. Karniszewickiej i Klimkowizny ustala się budowę magistrali wodociągowej „północnej” od ul. Wiejskiej do połączenia z magistralą $\varnothing\ 500\ mm$ w rejonie ul. Lutomierskiej oraz rozbudowę sieci wodociągów rozdzielczych zasilających te tereny,
- h) rozbudowę sieci prowadzić należy w układach pierścieniowych, w oparciu o warunki i dane techniczne uzyskane od zarządzającego siecią,
- i) dla lokalizacji sieci wodociągowej przeznacza się tereny istniejących i projektowanych ulic wyznaczone liniami rozgraniczającymi, z zastrzeżeniami:
 - dla drogi krajowej nr 71 dopuszcza się lokalizację wodociągu na obrzeżach linii rozgraniczającej w pasie drogowym,
 - w przypadku braku miejsca dla wodociągu w liniach rozgraniczających ulicy dopuszcza się lokalizację w innych terenach, pod warunkiem uzyskania zgody właścicieli i zapewnienia dostępu do przewodów w celach eksploatacyjnych,
 - wzajemne usytuowanie wodociągu i innych obiektów budowlanych powinno być zgodne z warunkami określonymi w przepisach szczególnych,
- j) z sieci wodociągu komunalnego nadal zaopatrywani będą w wodę mieszkańcy sąsiadujących z miastem wsi, na warunkach określonych w porozumieniach komunalnych;

2) w zakresie odprowadzania ścieków sanitarnych:

- a) wszystkie ścieki sanitarne z kanalizacji Pabianic odprowadzane będą poza obszar miasta, do Grupowej Oczyszczalni Ścieków w Łodzi, gdzie podlegać będą oczyszczaniu, transport ścieków do oczyszczalni zapewni istniejący kolektor Pabianice-GOŚ,
- b) ustala się, że dla odprowadzania ścieków sanitarnych z terenów do kolektora P-GOŚ rozbudowywany będzie dotychczasowy system kanalizacji:
 - ogólnospławny, w którym wszystkie ścieki sanitarne i ścieki deszczowe odprowadzane są wspólną siecią kanałów, w centrum lewobrzeżnej części miasta; odbiornikiem głównym jest ogólnospławny kolektor I,
 - rozdzielczy, w którym ścieki sanitarne i ścieki deszczowe odprowadzane są niezależnie, siecią odrębnych kanałów sanitarnych i deszczowych - na obrzeżach systemu ogólnospławnego w części lewobrzeżnej i w części prawobrzeżnej;

odbiornikami ścieków sanitarnych będą:

- projektowany kolektor sanitarny II, lewobrzeżny, z dopływami IIA i IIB,
 - kolektor sanitarny III, prawobrzeżny oraz jego dopływy: od IIIA do IIIE, kolektor IV i kolektor z Ksawerowa,
- c) docelowo obowiązuje wyposażenie terenów przeznaczonych na cele zabudowy mieszkaniowej oraz wszystkich terenów aktywności ekonomicznej i gospodarczej w miejską sieć kanalizacji sanitarnej i odprowadzanie ścieków do kolektora P-GOŚ,
- d) do czasu wyposażenia terenów w sieć miejskiej kanalizacji sanitarnej dopuszcza się dla zabudowy jednorodzinnej kanalizację indywidualną i gromadzenie ścieków w zbiornikach szczelnych na działce, pod warunkiem zapewnienia wywozu ścieków przez koncesjonowanych przez gminę przewoźników,
- e) dla zabudowy letniskowej i rozproszonej na obrzeżach miasta dopuszcza się rozwiązania kanalizacji indywidualnej jako docelowe,
- f) zapewnienie warunków dla rozwoju i usprawnienia funkcjonowania kanalizacji miejskiej ustala się poprzez:
- budowę I etapu lewobrzeżnego kolektora II wraz z kanałem wzdłuż ul. „Grota” Roweckiego i rzeki Dobrzyńki i przepompownią umożliwiającą tymczasowe wprowadzenie ścieków do kolektora III, dla skanalizowania terenów wyznaczonych w południowo zachodniej części miasta,
 - modernizację i częściową przebudowę kolektora III w celu udrożnienia i dostosowania do przyjęcia ścieków z prawobrzeżnej części miasta i z terenów zabudowy przy ul. Jutrzkowickiej oraz dla umożliwienia tymczasowego wprowadzenia ścieków ze zlewni projektowanego kolektora II,
 - modernizację układu kanalizacji na terenie Starego Miasta, w zlewni kolektora III, gdzie należy doprowadzić do pełnego rozdziału ścieków sanitarnych i deszczowych,
 - systematyczną przebudowę istniejących kanałów prowizorycznych,
 - kontynuację budowy kanalizacji na terenach osiedli w rejonie ul. Karniszewickiej i w Klimkowiznie, podejmowanie nowych realizacji na osiedlach nie wyposażonych,
 - dalsze porządkowania gospodarki ściekowej w zakładach poprzez wprowadzenie zasady przejmowania ścieków przemysłowych przez kanalizację komunalną, po ich podczyszczeniu w poszczególnych zakładach,
- g) dla lokalizacji kanałów sanitarnych przeznacza się tereny ulic, wyznaczone liniami rozgraniczającymi, z zastrzeżeniami:
- dla ulic głównych, zbiorczych i drogi krajowej nr 71 dopuszcza się lokalizację kanałów na obrzeżach linii rozgraniczających w pasie drogowym,
 - ze względów technicznych dopuszcza się lokalizowanie kanałów w innych terenach ogólnodostępnych lub w działkach, pod warunkiem uzyskania zgody ich właścicieli i zapewnienia dostępu do kanałów w celach eksploatacyjnych,
 - wzajemne usytuowanie kanałów i innych obiektów budowlanych powinno być zgodne z warunkami określonymi w przepisach szczególnych,
- h) ścieki wprowadzane do kanalizacji miejskiej powinny spełniać warunki obowiązujących w tym zakresie przepisów; dla ścieków przemysłowych ustala się obowiązek ich podczyszczenia przed wprowadzeniem do kanalizacji miejskiej, jeśli wskaźniki zanieczyszczeń przekraczają wielkości dopuszczalne określone w przez odbiorcę ścieków;

3) w zakresie odprowadzania ścieków deszczowych:

- a) ustala się odprowadzanie wód opadowych i roztopowych z ulic i intensywnie zurbanizowanych terenów poprzez istniejącą, rozbudowywaną sieć miejskich kanałów deszczowych,
- b) odbiornikami wód opadowych i ścieków deszczowych z kanalizacji deszczowej są:
- rzeka Dobrzyńka z dopływami: Pabianką i rowami Północnym i Południowym,
 - Ciek spod Pabianic przepływający przez teren gminy Dobroń – dla osiedli Klimkowizna, Karniszewicka-Zatorze i Karolew,
 - Rzeka Gadka w Ksawerowie dla Dąbrowy;
- c) warunki dla odprowadzania wód opadowych należy zapewnić przez utrzymanie w odpowiednim stanie odbiorników: konserwacje koryt i ich regulację celem przystosowania do odbioru zwiększonych ilości wód wraz z retencją części tych wód w stałych lub okresowych zbiornikach retencyjnych,

- d) dopuszcza się budowę zbiorników retencyjnych w dolinie rzeki Dobrzyńki i wszystkich cieków będących odbiornikami wód opadowych z terenów miasta, jeśli wynikać to będzie z ograniczonych możliwości przepustowych odbiorników istniejących poza obszarem Pabianic (rzeki: Ner, Gadka, Grabia), ich lokalizacja i pojemność zostanie określona w projektach odwodnienia terenów i regulacji odbiorników;
 - e) dla ochrony wód powierzchniowych przed zanieczyszczeniami ustala się obowiązek realizacji w obrębie własnych terenów urządzeń oczyszczających spływy deszczowe przed ich wprowadzeniem do kanałów deszczowych lub bezpośrednio do odbiorników:
 - separatorów substancji ropopochodnych poprzedzonych osadnikiem części stałych dla wszystkich odwadnianych zlewni, z których możliwy jest spływ substancji ropopochodnych poprzedzanych (tereny przemysłowe, składowe, stacji paliw, parkingi o powierzchni powyżej 0,1 ha, zajezdnie, bazy transportowe, place postojowe, drogi zaliczane do kategorii krajowych, wojewódzkich, powiatowych klasy G),
 - zbiorników retencyjnych na terenach wybranych inwestycji, na kanalizacji miejskiej i w korytach cieków, przechwytyjących i oczyszczających falę spływów deszczowych,
 - ograniczenie zrzutów z kanalizacji ogólnospławnej przez zapewnienie właściwej pracy przelewów burzowych;
 - f) wody opadowe „umownie czyste” w terenach zabudowy lotniskowej i mieszkaniowej jednorodzinnej mogą być odprowadzane powierzchniowo i zagospodarowywane na terenie działek lub na terenach publicznych w osiedlu; służyć temu powinny odpowiednio zaprojektowane i realizowane systemy retencyjno-filtracyjne; w przypadku niedostatecznie chłonnej powierzchni biologicznej działek dopuszcza się retencje wody w zbiornikach lokalizowanych na gruncie inwestora,
 - g) dla lokalizacji kanałów deszczowych przeznacza się tereny ulic wyznaczone liniami rozgraniczającymi, z zastrzeżeniami:
 - ze względów technicznych dopuszcza się lokalizowanie kanałów w innych terenach publicznych lub w działkach pod warunkiem uzyskania zgody właścicieli i zapewnienia dostępu do kanałów w celach eksploatacyjnych,
 - wzajemne usytuowanie kanałów i innych obiektów budowlanych powinno spełniać warunki określone w przepisach szczególnych,
 - realizacja kanałów deszczowych w ulicach winna być poprzedzona wcześniejszą lub równoległą budową kanału sanitarnego;
- 4) w zakresie elektroenergetyki:
- a) zasilanie w energię elektryczną z systemu, w skład którego wejdą:
 - istniejący GPZ „Rypułowice” 220/110/15 kV po jego modernizacji tj. rozbudowie o dodatkową rozdzielnię 15 kV,
 - istniejący RPZ „Maślana” 110/15 kV,
 - istniejący RPZ PZPB 110/15 kV poprzez ewentualną wymianę istniejących jednostek transformatorowych na większe,
 - istniejący RPZ „Polfa” – po likwidacji napięcia 6kV w Pabianicach, przewidziany do likwidacji,
 - projektowany RPZ „Zachód” – 110/15 kV,
 - napowietrzno – kablowa sieć średniego (15 kV) i niskiego napięcia. Bezpośredni dosył energii elektrycznej do poszczególnych odbiorców poprzez przyłącza elektroenergetyczne niskiego napięcia,
 - b) budowę, przebudowę i modernizację sieci oraz budowę urządzeń elektroenergetycznych prowadzoną w uzgodnieniu z właściwym Zakładem Energetycznym,
 - c) budowę liniowych odcinków sieci średniego i niskiego napięcia w liniach rozgraniczających dróg (ulic),
 - d) możliwość przebiegu napowietrznych sieci średniego i niskiego napięcia poza liniami rozgraniczającymi dróg pod warunkiem zapewnienia służebności gruntowej dla tej sieci,
 - e) lokalizowanie nowych stacji transformatorowych 15/0,4 kV poza liniami rozgraniczającymi dróg – stacje wnetrzowe i słupowe,
 - f) dopuszcza się:
 - lokalizowanie stacji transformatorowych słupowych 15/0,4 kV w liniach rozgraniczających dróg,
 - realizację stacji transformatorowych 15/0,4 kV wbudowanych w obiekty kubaturowe,

- g) w stosunku do istniejących sieci nadziemnych i podziemnych uzbrojenia terenów plan ustala ich zachowanie z dopuszczeniem ich modernizacji i rozbudowy w przypadku zwiększonych potrzeb przesyłu mediów oraz przebudowy w przypadku kolizji z projektowanym zagospodarowaniem terenu,
 - h) przebudowa istniejącej sieci elektroenergetycznej, która koliduje z projektowaną zabudową i układem komunikacyjnym może być zrealizowana przez właściciela sieci (Przedsiębiorstwo Energetyczne) na koszt podmiotu, który tę zmianę powoduje, po zawarciu stosownej umowy o przebudowę sieci,
 - i) następujące maksymalne szerokości stref bezpieczeństwa dla tras przebiegu napowietrznych linii elektroenergetycznych:
 - dla linii 220 kV – 60 m,
 - dla linii 110 kV – 40 m,
 - dla linii 15 kV – 12 m,
 - j) w strefach bezpieczeństwa plan ustala:
 - zakaz lokalizacji budynków na stały pobyt ludzi i innych funkcji chronionych,
 - możliwość lokalizacji innych obiektów po uzyskaniu opinii Zakładu Energetycznego;
- 5) w zakresie zaopatrzenia w ciepło:
 zaopatrzenie w ciepło do celów grzewczych i ciepłej wody użytkowej z:
- miejskiego systemu sieci ciepłej z uwarunkowaniem modernizacji przepustowości układu sieci,
 - z lokalnych źródeł ciepła wbudowanych lub wolnostojących;
 - obowiązuje zakaz stosowania urządzeń i technologii wytwarzających energię na cele grzewcze i bytowe, powodujących emisję zanieczyszczeń stałych i gazowych, powyżej dopuszczalnych parametrów określonych w przepisach odrębnych;
- 6) w zakresie zaopatrzenia w gaz ziemny:
- a) podstawowymi źródłami zasilania w gaz będą stacje redukcyjno – pomiarowe I-go stopnia wybudowane w mieście przy ul. Widzewskiej i w gminie we wsi Szynkielew w bezpośrednim sąsiedztwie gazociągu wysokiego ciśnienia,
 - b) bezpośrednie zaopatrzenie odbiorców w gaz do celów gospodarczych i grzewczych będzie realizowane z sieci gazowej niskiego i średniego ciśnienia,
 - c) zaopatrzenie w gaz niskiego ciśnienia będzie odbywało się na warunkach takich jak dotychczas; zachowuje się sieć gazową niskiego ciśnienia z możliwością rozbudowy w nieznacznym zakresie tj. głównie uzupełniania nowymi gazociągami; w związku z zachowaniem na terenie miasta sieci niskiego ciśnienia adaptuje się duże stacje redukcyjno – pomiarowe II-go stopnia oraz zakłada się budowę dodatkowej stacji II-go stopnia przy ul. Kilińskiego,
 - d) rozprowadzanie gazu na terenie miasta gazociągami średniego napięcia poprzez rozbudowę sieci tj. tworzenie pierścieni średniego ciśnienia w centralnej części miasta i na obrzeżach,
 - e) zasady budowy gazociągu muszą być zgodne z aktualnie obowiązującym Rozporządzeniem określającym warunki techniczne, jakim winny odpowiadać sieci gazowe,
 - f) dostawa gazu dla nowych odbiorców będzie możliwa o ile zostaną spełnione kryteria ekonomiczne dla dostawy gazu oraz zawarte odpowiednie porozumienia z odbiorcami,
 - g) rozbudowę sieci gazowej na warunkach określonych przez odpowiedni Zakład Gazowniczy,
 - h) dla gazociągu wysokiego ciśnienia plan ustala podstawową odległość od obrysów obiektów terenowych tj. od zabudowy mieszkaniowej: 20,0 m;
- 7) w zakresie telekomunikacji:
- a) zaopatrzenie w łącza telefoniczne z istniejącej i projektowanej sieci w liniach rozgraniczających dróg (ulic) na warunkach określonych przez zarządcę drogi,
 - b) możliwość przebiegu linii telefonicznych poza liniami rozgraniczającymi ulic pod warunkiem uzyskania zgody właściciela na zapewnienie dostępu w celach eksploatacyjnych,
 - c) obsługę abonentów telefonicznych za pośrednictwem indywidualnych przyłączy na warunkach określonych przez odpowiedniego operatora telekomunikacyjnego;
- 8) w zakresie lokalizacji wszystkich sieci infrastruktury technicznej:
 ideogram sieci przedstawiony na rysunku planu – zasady uzbrojenia nie przesądza o lokalizacji poszczególnych przewodów w przekroju ulicznym;
- 9) w zakresie gospodarki odpadami:

- a) obowiązuje wyposażenie każdej nieruchomości w urządzenia służące gromadzeniu odpadów stałych oraz utrzymanie tych urządzeń w odpowiednim stanie sanitarnym i porządkowym,
- b) obowiązuje usuwanie nieczystości bytowych, stałych w ramach zorganizowanego systemu wywozu nieczystości stosowanego w gospodarce komunalnej miasta.

W załączeniu:


- 1. wyrys z rysunku planu w skali 1: 2000.

Dodatkowe informacje:

Jednocześnie informuję, iż wnioskowana działka położona jest na obszarze, dla którego opracowywany jest miejscowy plan zagospodarowania przestrzennego (uchwała RMP nr XXVIII/355/16 z dnia 15.09.2016 r.). Informacje o toczącej się procedurze planistycznej zamieszczone są na stronie internetowej Urzędu Miejskiego w Pabianicach, pod adresem www.um.pabianice.pl w zakładce zagospodarowanie przestrzenne, a następnie plany tworzone – plan "Nowowolska - Żwirowa".

STARSZY INSPEKTOR

A. Marciniak
Anna Marciniak

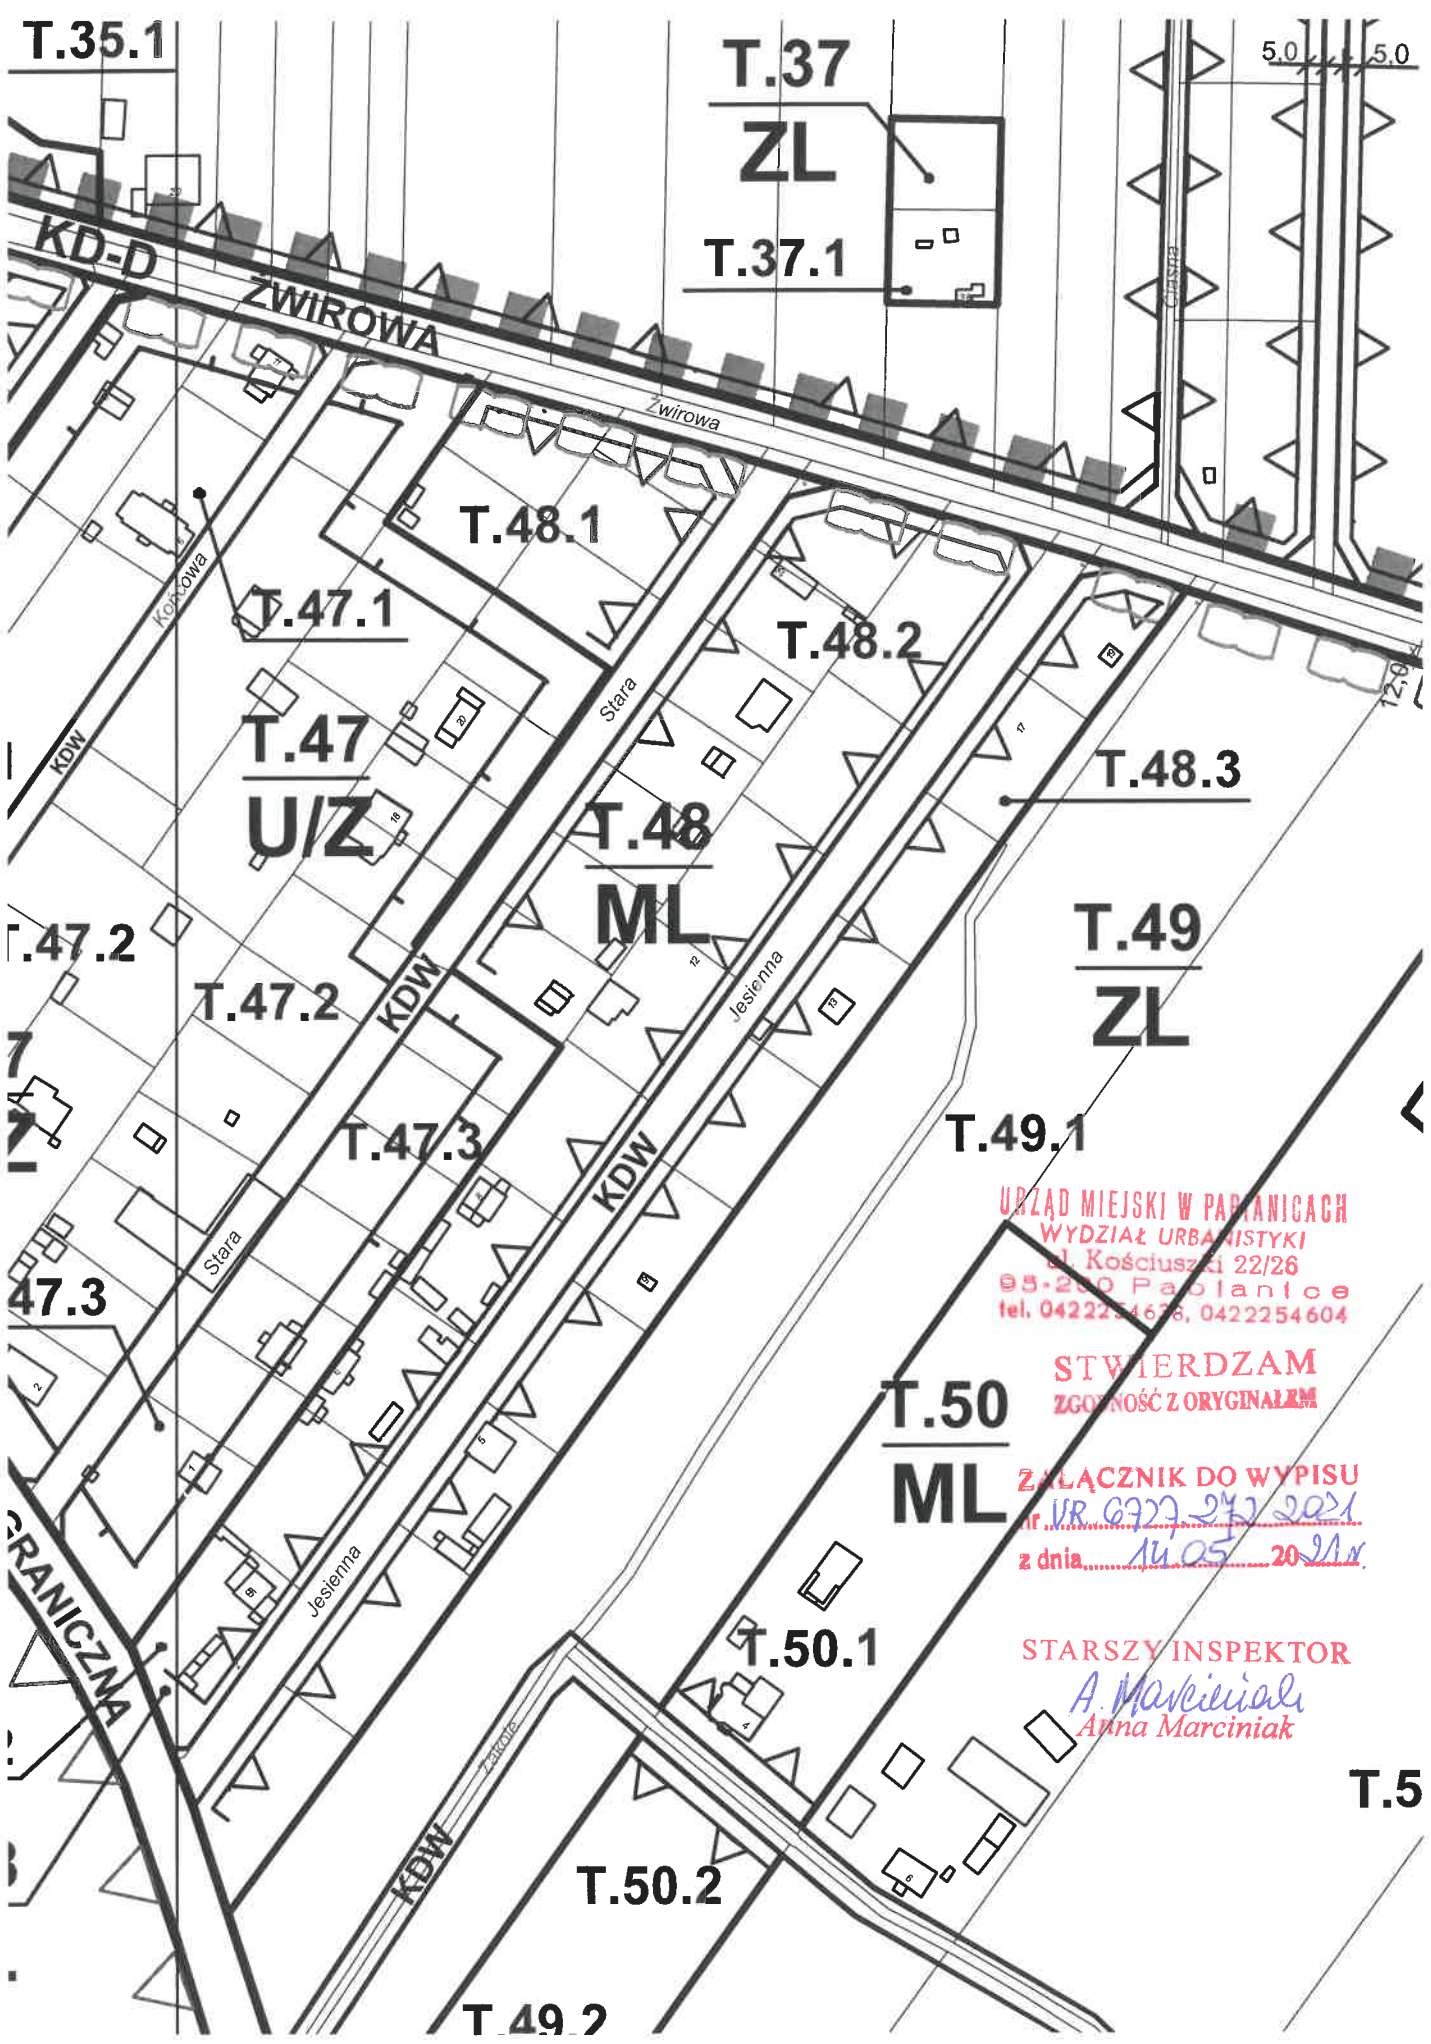

URZĄD MIEJSKI W PABIANICACH
 WYDZIAŁ URBAŃSTYKI
 ul. Kościuszki 22/26
 95-200 Pabianice
 tel. 0422254638, 0422254604

STWIERDZAM
 ZGODNOŚĆ Z ORYGINAŁEM

T.50
ML

ZAŁĄCZNIK DO WYPISU
 nr. VR 6977-242/2021
 z dnia 14.05.2021 r.

STARSZY INSPEKTOR
A. Marciniak
 Anna Marciniak

T.5

STWIERDZAM
ZGODNOŚĆ Z ORYGINAŁEM

STARSZY INSPEKTOR

A. Marciniak
Anna Marciniak
 14.05.2021 r.

OZNACZENIA OBOWIĄZUJĄCE
GRANICE I LINIE ROZGRANICZAJĄCE



GRANICE OBSZARU OBJĘTEGO PLANEM - GRANICE ADMINISTRACYJNE MIASTA
 TERENY WYŁĄCZONE Z USTALEN PLANU:

- TERENY, DLA KOTORYCH UCHWAŁONO MIĘSICOBY PLAN ZAGOSPODAROWANIA PRZESTRZENNEGO NA MOCY USTAWY Z DNIA 7 LIPCA 1994 R. O ZAGOSPODAROWANIU PRZESTRZENNYM (Dz. U. Z 1999 r. Nr 15, poz. 199 Z POZMIENISZAMI ZMIANAMI) 1):
- 1A - REJON STADIONU P.T.C. - UCHWAŁA NR XXV31/987 RADY MIASTA PABIANIC Z DNIA 26.11.1997 r. W SPRAWIE ZMIANY WZU UCHWAŁY
 - 1B - REJON ULICY JUTRZAKOWSKIEJ - UCHWAŁA NR XXXVI/2097 RADY MIASTA PABIANIC Z DNIA 24.09.1997 r.
 - 1C - REJON ULICY PARTYZANCKIEJ, WIEDEWSKIEJ I KONSTANTYNOWSKIEJ - UCHWAŁA NR XXXVIII/2929/00 RADY MIASTA PABIANIC Z DNIA 26.05.2000 r.
 - 1D - REJON RYPLERTOWIC - UCHWAŁA NR XXVIII/2922/00 RADY MIASTA PABIANIC Z DNIA 26.05.2000 r.
 - 1E - REJON ULICY WARSZAWSKIEJ, KSAWERSKOWSKIEJ, ZARADZYŃSKIEJ I RZGOWSKIEJ - UCHWAŁA NR XXV/199/97 RADY MIASTA PABIANIC Z DNIA 21.04.2002 r.
 - 1F - REJON ULICY WARSZAWSKIEJ I PROJEKTOWANEJ ULICY "WALTERA JANKE" - UCHWAŁA NR LVIII/99/02 RADY MIASTA PABIANIC Z DNIA 21.04.2002 r.
 - 1G - REJON ULICY MIŁOŚCIWYCH - UCHWAŁA NR XLV/199/97 RADY MIASTA PABIANIC Z DNIA 21.04.2002 r.
 - 1H - STARE MIASTO - UCHWAŁA NR XLVII/1703 RADY MIASTA PABIANIC Z DNIA 27.06.2003 r.
 - 1I - REJON ULICY EWANGELICKIEJ, RZEW PABIANIC - UCHWAŁA NR IX/80/03 RADY MIASTA PABIANIC Z DNIA 26.03.2003 r.



TERENY, DLA KOTORYCH UCHWAŁONO ZMIANY W PLANIE OGÓLNYM ZAGOSPODAROWANIA PRZESTRZENNEGO MIASTA PABIANIC NA MOCY UCHWAŁY NR XLVII/1499 RADY MIASTA PABIANIC Z DNIA 16.05.1999 r.



TERENY, DLA KOTORYCH RADA MIASTA PABIANIC PODJĘŁA UCHWAŁĘ O PRZYSTRĄPIENIU DO SPORZĄDZENIA MIEJSCOWEGO PLANU ZAGOSPODAROWANIA PRZESTRZENNEGO W SPRAWIE NZJ STYPIENIA DO NFZP



GRANICE JEDNOSTEK PRZESTRZENNYCH



LINIE ROZGRANICZAJĄCE ZESPÓŁY TERENÓW O RÓŻNYM PRZEZNACZENIU ORAZ DRÓG PUBLICZNYCH W RAMACH ZESPÓŁU TERENÓW



LINIE ROZGRANICZAJĄCE DRÓG WENIĘTRZNYCH STANOMIĄCE GRANICE TERENÓW WYDZIELONYCH W RAMACH ZESPÓŁU TERENÓW



OZNACZENIE ZESPÓŁU TERENÓW
 SYMBOLE JEDNOSTKI PRZESTRZENNEJ
 NUMER ZESPÓŁU TERENÓW W JEDNOSTCE
 PODSTAWOWE PRZEZNACZENIE TERENU



OZNACZENIE TERENÓW
 SYMBOLE JEDNOSTKI PRZESTRZENNEJ
 NUMER ZESPÓŁU TERENÓW W JEDNOSTCE
 NUMER TERENU W ZESPÓLE



ZASIĘG OBSZARÓW ZORGANIZOWANEJ DZIAŁALNOŚCI INWESTYCYJNEJ
 ZASIĘG TERENÓW ZAMKNIĘTYCH

PODSTAWOWE PRZEZNACZENIE TERENÓW

- MŚ** TERENY ZABUDOWY MIESZKANOWEJ
ZABUDOWA MIESZKANOWA ŚRODMIEŚCIA
- MW** ZABUDOWA MIESZKANOWA WIELORODZINNA
- MN** ZABUDOWA MIESZKANOWA JEDNORODZINNA
- MNR** ZABUDOWA MIESZKANOWA JEDNORODZINNA
- ML** ZABUDOWA LETNISKOWA
- WC** TERENY ZABUDOWY USŁUGOWEJ
ZABUDOWA WIELOFUNKCYJNA CENTRUM
- CU** ZABUDOWA USŁUGOWA CENTRUM
- 11**



ZABUDOWA
 OBOWIĄZUJĄCE LINIE ZABUDOWY



WARTOŚCI KULTUROWE
 OBIEKTY OCHRONA KONSERWATORSKA
 OBIEKTY W REJESTRZE ZABYTKÓW



OBIEKTY W EVIDENCJI ZABYTKÓW



STREFY OCHRONY KONSERWATORSKIEJ



STREFA OCHRONY KONSERWATORSKIEJ



STREFA OGRANICZONEJ OCHRONY KONSERWATORSKIEJ



STREFA OCHRONY KONSERWATORSKIEJ OGÓLNYCH GECH ROZPLANOWANIA



STREFA OCHRONY KRAJOBRAZU



STREFA OCHRONY STANOWISK ARCHEOLOGICZNYCH



STREFA OCHRONY ARCHEOLOGICZNEJ

WARTOŚCI KRAJOBRAZOWE

- OBIEKTY OBIĘTE PRZYRODNICZĄ OCHRONĄ KONSERWATORSKĄ
- SKUPISKA DRZEW WPISANYCH DO REJESTRU POMNIKÓW PRZYRODY
- WARTOŚCIOWE SZPALERY DRZEW WSKAZANE DO ZACHOWANIA

KOMUNIKACJA

- DRÓGI KRAJOWE WAG OBECNEGO PRZEBIEGU:
- GP/IG - KLASA WAG STANU ISTNIEJĄCEGO/DOCELOWA KLASYFIKACJA
- ULICE PUBLICZNE W LINIACH ROZGRANICZAJĄCYCH, PEŁNIĄCE FUNKCJE W MIEJSKIEJ SIĘCI ULICZNEJ:
- GP - ULICE GŁÓWNE RUCHU PRZYPRZESZONEGO
- G - ULICE GŁÓWNE
- Z - ULICE ZBIORCZE
- L - ULICE LOKALNE
- D - ULICE DOJAZDOWE

- ULICE WENIĘTRZNE I DOJAZDY W LINIACH ROZGRANICZAJĄCYCH, PEŁNIĄCE FUNKCJE BEZPOŚREDNIEJ OBSŁUGI POSZCZEGÓLNYCH POSESJI, OBIEKTÓW
- MOŻLIWOŚĆ ZJAZDU Z ULIC WENIĘTRZNYCH I DOJAZDÓW NA DRÓGI PUBLICZNE UMARUNKOWANA ZGODNIE Z ARZĄDZĄCYMI DRÓGI PUBLICZNEJ
- ŚCIEŻKI ROWEROWE

INNE

- STREFA OCHRONNA CMENTARZA
- STREFA OCHRONNA TERENÓW ZAMKNIĘTYCH
- STREFY OCHRONNE ISTNIEJĄCEGO MAGISTRALNEGO UZBROJENIA
- STREFA BEZPOŚREDNIEGO ZAGROŻENIA POWODZIĄ
- STREFA DEN DOLNYCH I TERAS NADZALEWOWYCH POTENCJALNIE NARAŻONA NA PÓTOPNIENIE