

**UCHWAŁA NR XXXIX/412/21  
RADY MIEJSKIEJ W PABIANICACH**

z dnia 20 października 2021 r.

**w sprawie przystąpienia do sporządzania miejscowego planu zagospodarowania przestrzennego  
dla terenów położonych w Pabianicach przy ul. Partyzanckiej**

Na podstawie art. 18 ust. 2 pkt 5 ustawy z dnia 8 marca 1990 r. o samorządzie gminnym (t.j. Dz. U. z 2021 r. poz. 1372) oraz art. 20 ust. 1 ustawy z dnia 27 marca 2003 r. o planowaniu i zagospodarowaniu przestrzennym (Dz. U. z 2021 r. poz. 741, 784 i 922), uchwala się, co następuje:

**§ 1.** Przystępuje się do sporządzenia miejscowego planu zagospodarowania przestrzennego, obejmującego (w całości lub w części) działki o numerach ewidencyjnych 10-2, 10-3, 10-4, 10-5, 10-6/41, 10-6/183, 10-6/189, 10-6/239, 10-6/240, 10-6/241, 10-6/242, 10-370/2, 10-370/3, położone w Pabianicach przy ul. Partyzanckiej, zwanego w dalszej części uchwały planem „Partyzancka”.

**§ 2.** Granice planu „Partyzancka” określa Załącznik do uchwały.


**§ 3.** Wykonanie uchwały powierza się Prezydentowi Miasta Pabianic.

**§ 4.** Uchwała wchodzi w życie z dniem podjęcia.

Przewodniczący Rady  
Miejskiej w Pabianicach

**Krzysztof Rąkowski**

Załącznik do uchwały Nr XXXIX/412/21  
Rady Miejskiej w Pabianicach  
z dnia 20 października 2021 r.

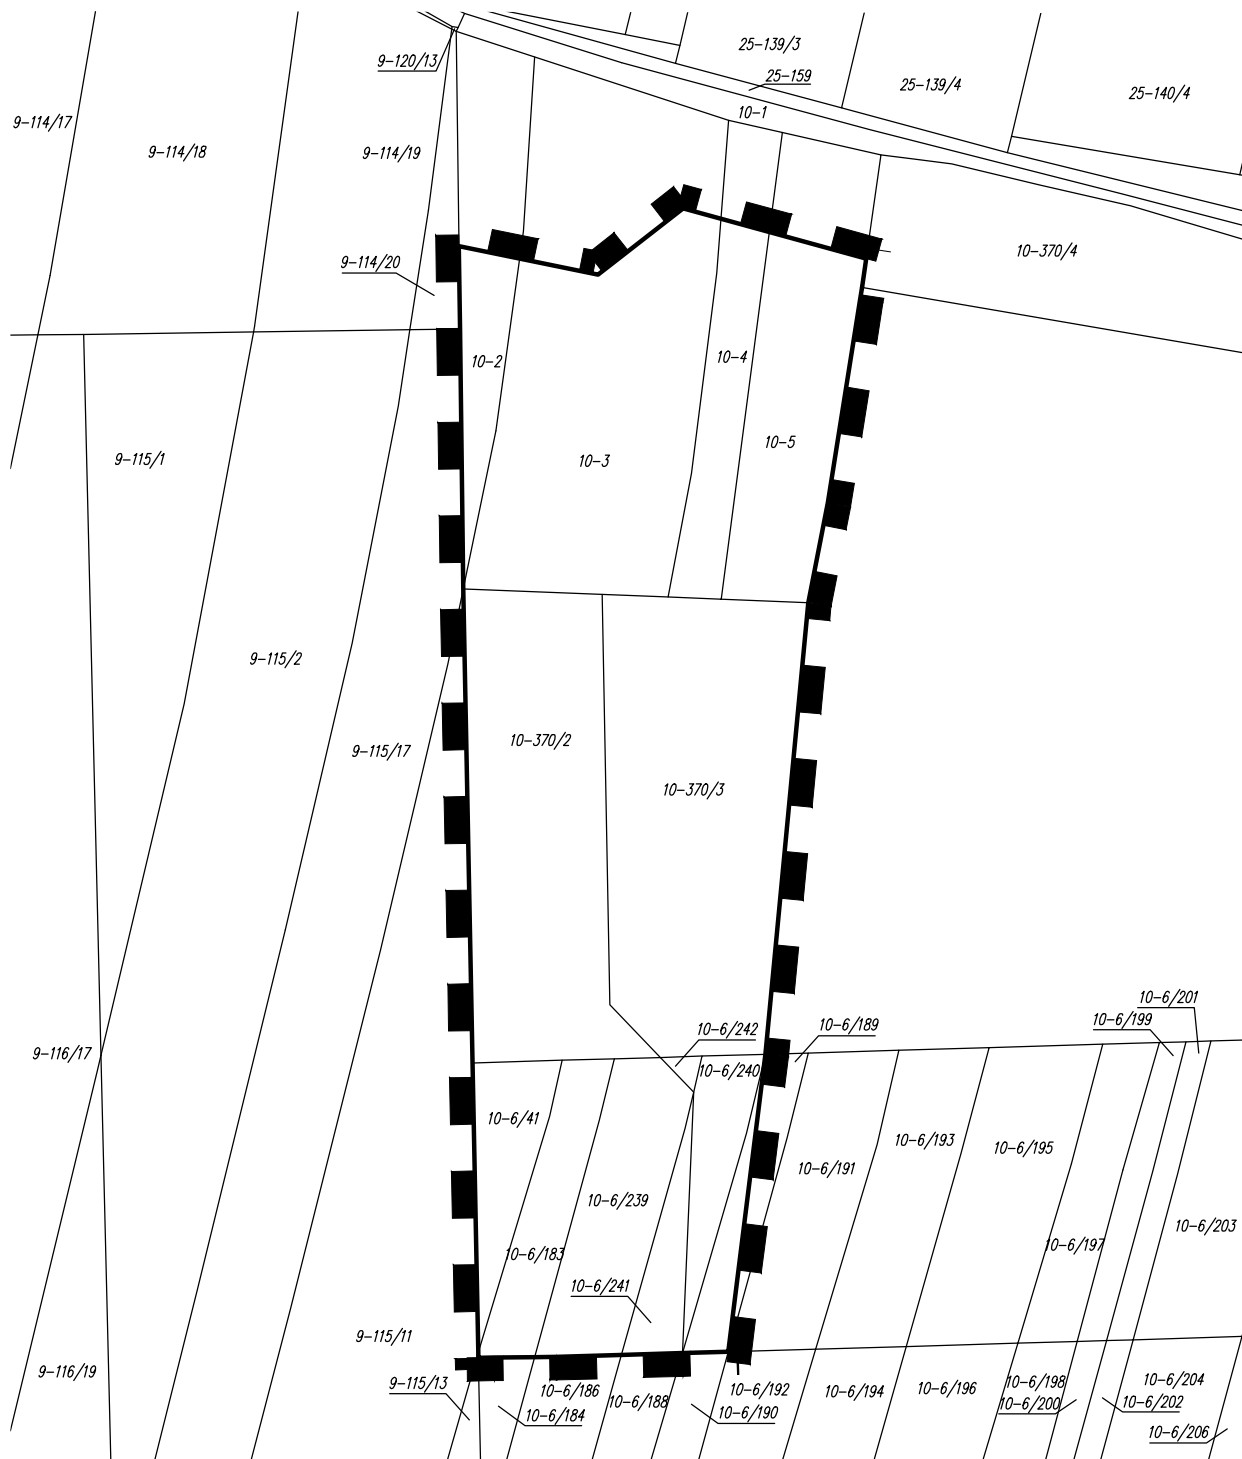

granice obszaru do objęcia miejscowym  
planem zagospodarowania przestrzennego

