

**UCHWAŁA NR XXXIX/413/21
RADY MIEJSKIEJ W PABIANICACH**

z dnia 20 października 2021 r.

**w sprawie przystąpienia do sporządzania miejscowego planu zagospodarowania przestrzennego
dla terenów położonych w rejonie ulic: ul. Stefanii Sempołowskiej i Jana Pawła II
w Pabianicach**

Na podstawie art. 18 ust. 2 pkt 5 ustawy z dnia 8 marca 1990 r. o samorządzie gminnym (t.j. Dz. U. z 2021 r. poz. 1372) oraz art. 14 ustawy z dnia 27 marca 2003 r. o planowaniu i zagospodarowaniu przestrzennym (Dz. U. z 2021 r. poz. 741, 784 i 922), uchwala się, co następuje:

§ 1. Przystępuje się do sporządzenia miejscowego planu zagospodarowania przestrzennego, zwanego w dalszej części uchwałą planem „Jana Pawła II / Sempołowskiej”.

§ 2. 1. Granice planu „Jana Pawła II / Sempołowskiej” określa Załącznik do uchwały.

2. Plan „Jana Pawła II / Sempołowskiej” obejmuje działki (w całości lub w części) o numerach ewidencyjnych 12-411/3, 12-411/4, 12-411/6, 12-411/7, 12-411/8, 12-411/9, 12-411/10, 12-413/2, 12-413/3, 12-413/4, 12-413/5, 12-416/5, 12-416/7, 12-416/15, 6-312/12, 6-312/14, 6-365/2, 6-365/8, 6-365/30, 6-333/7, położone w Pabianicach przy ul. Stefanii Sempołowskiej i Jana Pawła II.

§ 3. Traci moc uchwała Nr X/122/19 Rady Miejskiej w Pabianicach z dnia 3 września 2021 r. w sprawie przystąpienia do sporządzania miejscowego planu zagospodarowania przestrzennego dla działek o numerach ewidencyjnych 12-411/3, 12-411/4, 12-411/6, 12-411/7, 12-411/8, 12-411/9, 12-411/10, 12-412/1, 12-412/2, 12-412/3, 12-412/4, 12-412/5, 12-413/3, 12-413/4, 6-365/1, 6-65/2 (fragment działki), 6-365/8, 6-365/9, 6-365/14, 6-365/15, 6-365/30 (fragment działki) i 6-333/7 (fragment działki), położonych w Pabianicach przy ul. Jana Pawła II i ul. Stefanii Sempołowskiej.


§ 4. Wykonanie uchwały powierza się Prezydentowi Miasta Pabianic.

§ 5. Uchwała wchodzi w życie z dniem podjęcia.

Przewodniczący Rady
Miejskiej w Pabianicach

Krzysztof Rąkowski

Załącznik do uchwały Nr XXXIX/413/21
Rady Miejskiej w Pabianicach
z dnia 20 października 2021 r.

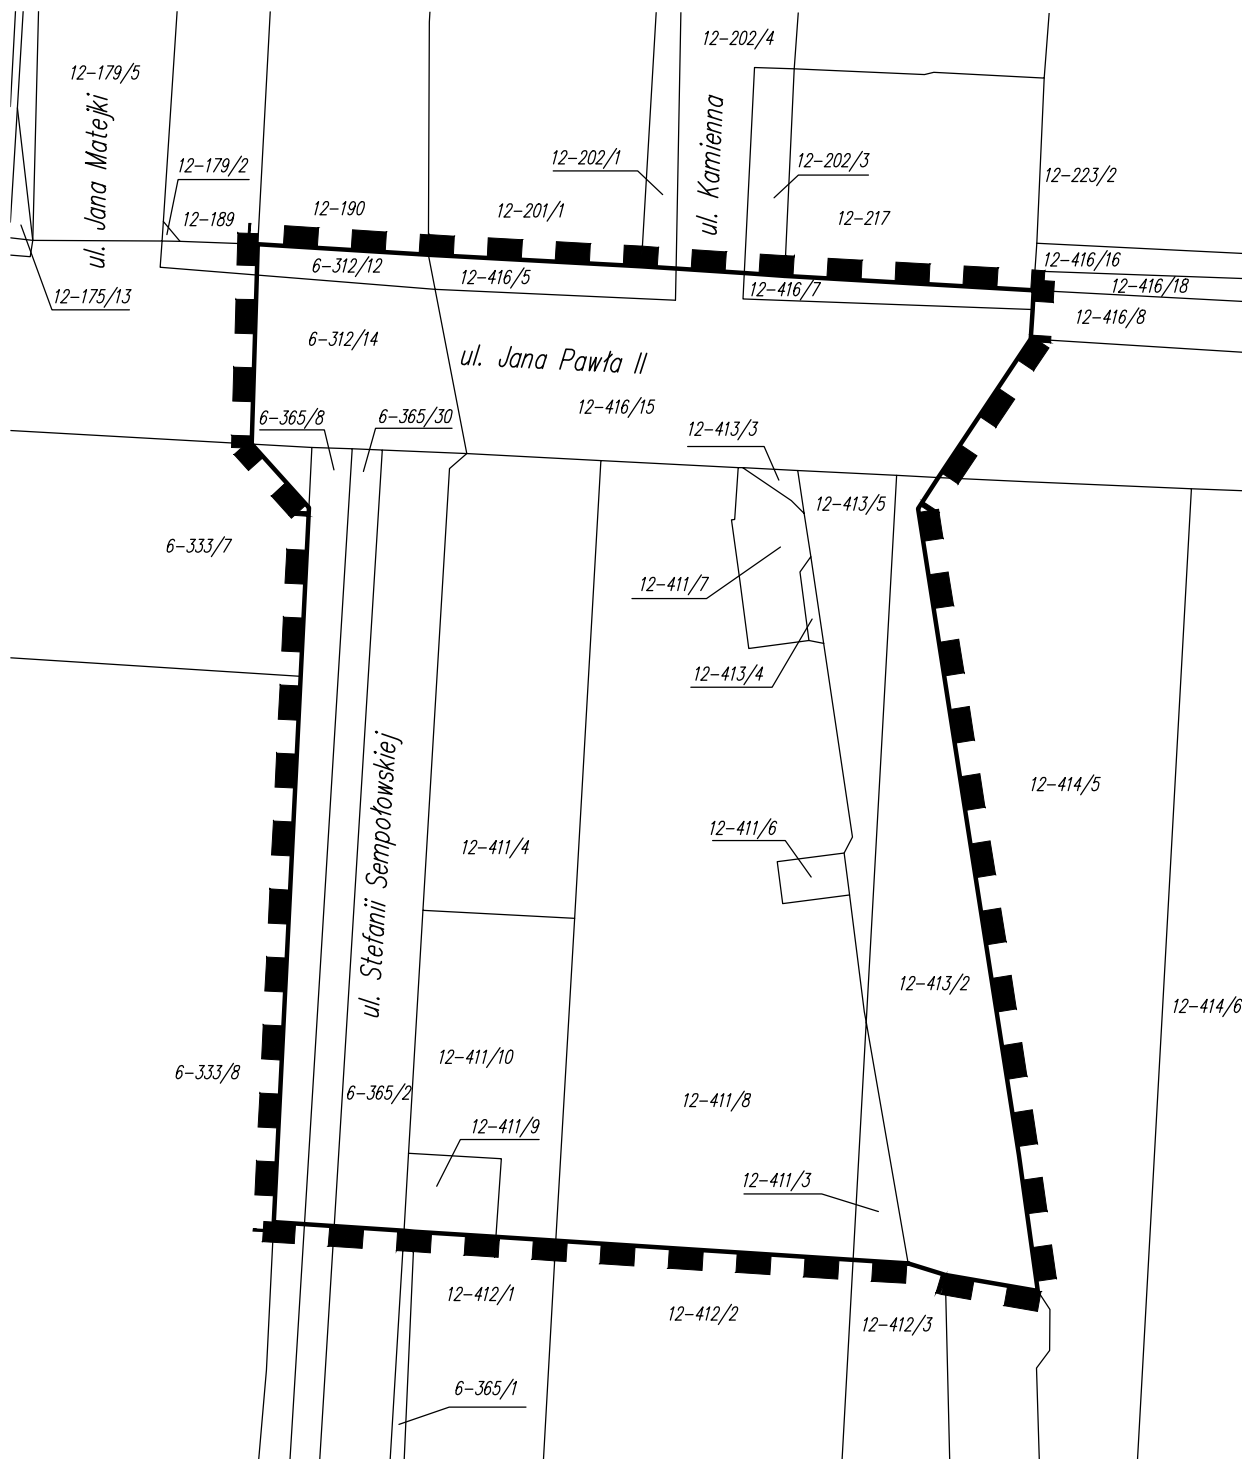

granice obszaru do objęcia miejscowym
planem zagospodarowania przestrzennego

