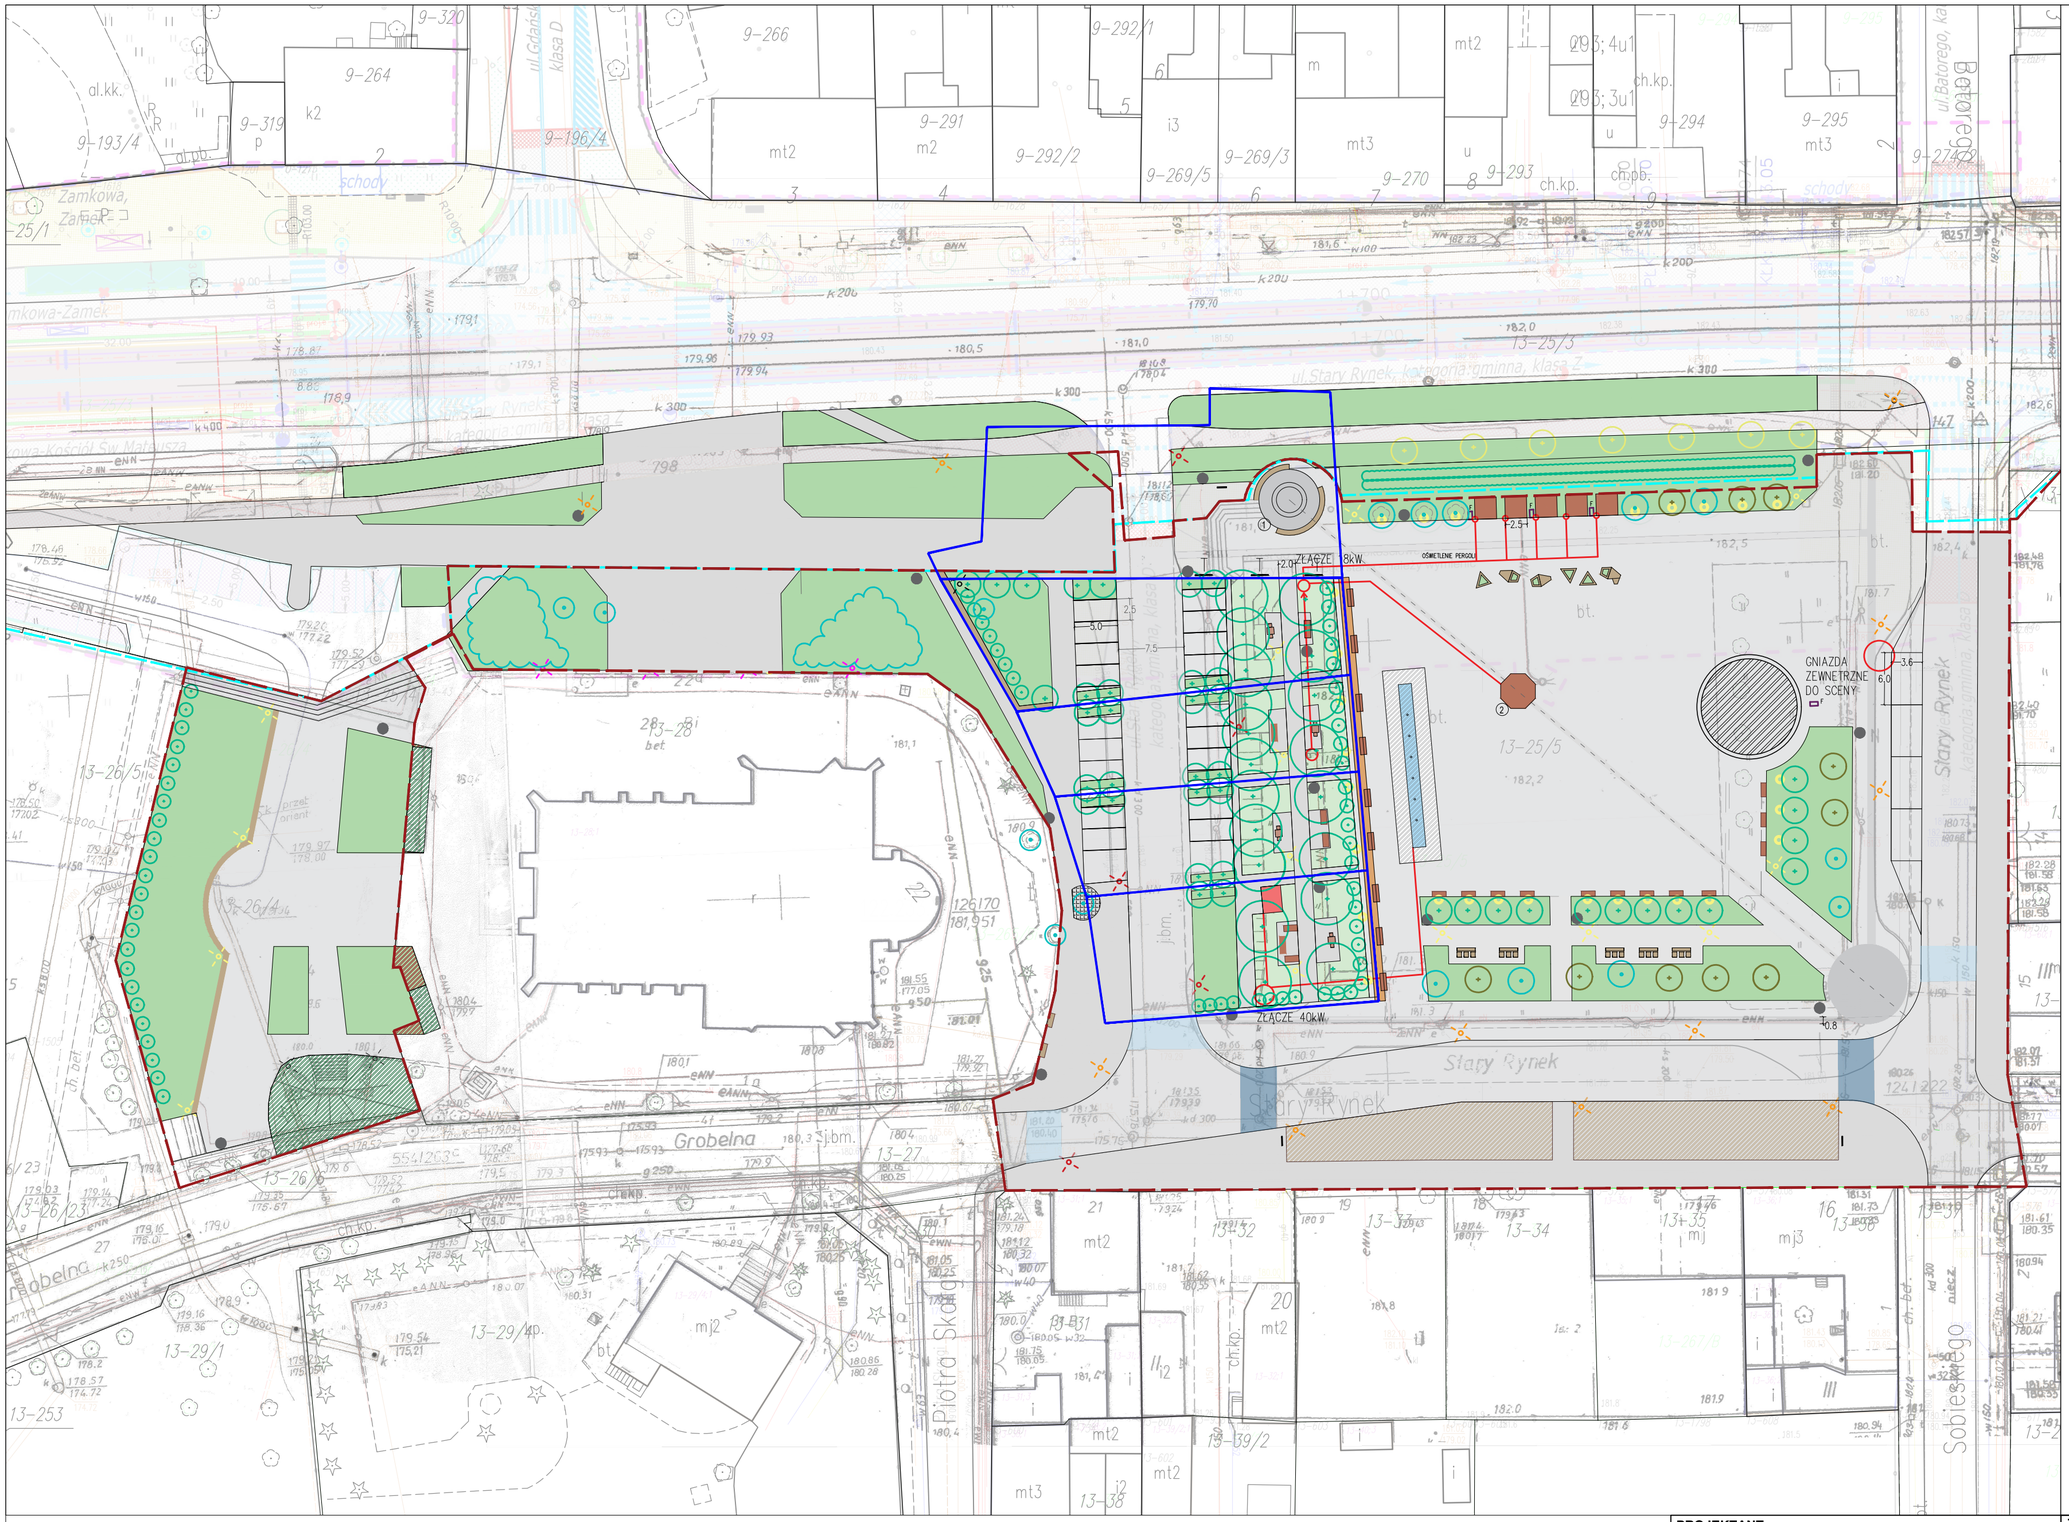

PROJEKTANT:
MIEJSKI KRAJOBRAZ SP. Z O.O.
UL. KORSYKAŃSKA 3/15,
02-761 WARSZAWA

ZAMAWIAJĄCY:
URZĄD MIEJSKI W PABIANICACH
UL.KOŚCIUSZKI 22/26
95-200 PABIANICE

NAZWA I ADRES INWESTYCJI:
Koncepcja zagospodarowania Starego Rynku w Pabianicach

TYTUŁ
KONCEPCJA

NR RYS. Z-03

PROJEKTANCI

IMIĘ I NAZWISKO	PODPIS
inż. arch. kraj. Katarzyna Ślusarz	
mgr inż. arch. kraj. Karolina Posmyk	

FAZA: PFU **SKALA:** 1:500 **DATA:** 25.02.2022