

**UCHWAŁA NR LIV/540/22
RADY MIEJSKIEJ W PABIANICACH**

z dnia 26 października 2022 r.

**w sprawie przystąpienia do sporządzenia miejscowego planu zagospodarowania przestrzennego
dla terenów położonych w Pabianicach w rejonie ulic: Hermanowskiej i Zielnej – część
południowa**

Na podstawie art. 18 ust. 2 pkt 5 ustawy z dnia 8 marca 1990 roku o samorządzie gminnym (t.j. Dz.U. z 2022 r., poz. 559, 583, 1005 i 1079) oraz art. 14 ustawy z dnia 27 marca 2003 roku o planowaniu i zagospodarowaniu przestrzennym (t.j. Dz.U. z 2022 r., poz. 503 i 1846), uchwala się, co następuje:

§ 1. Przystępuje się do sporządzenia miejscowego planu zagospodarowania przestrzennego dla terenów położonych w Pabianicach w rejonie ulic: Hermanowskiej i Zielnej - część południowa, zwanego w dalszej części uchwały planem „Hermanowska / Zielna – południe”.

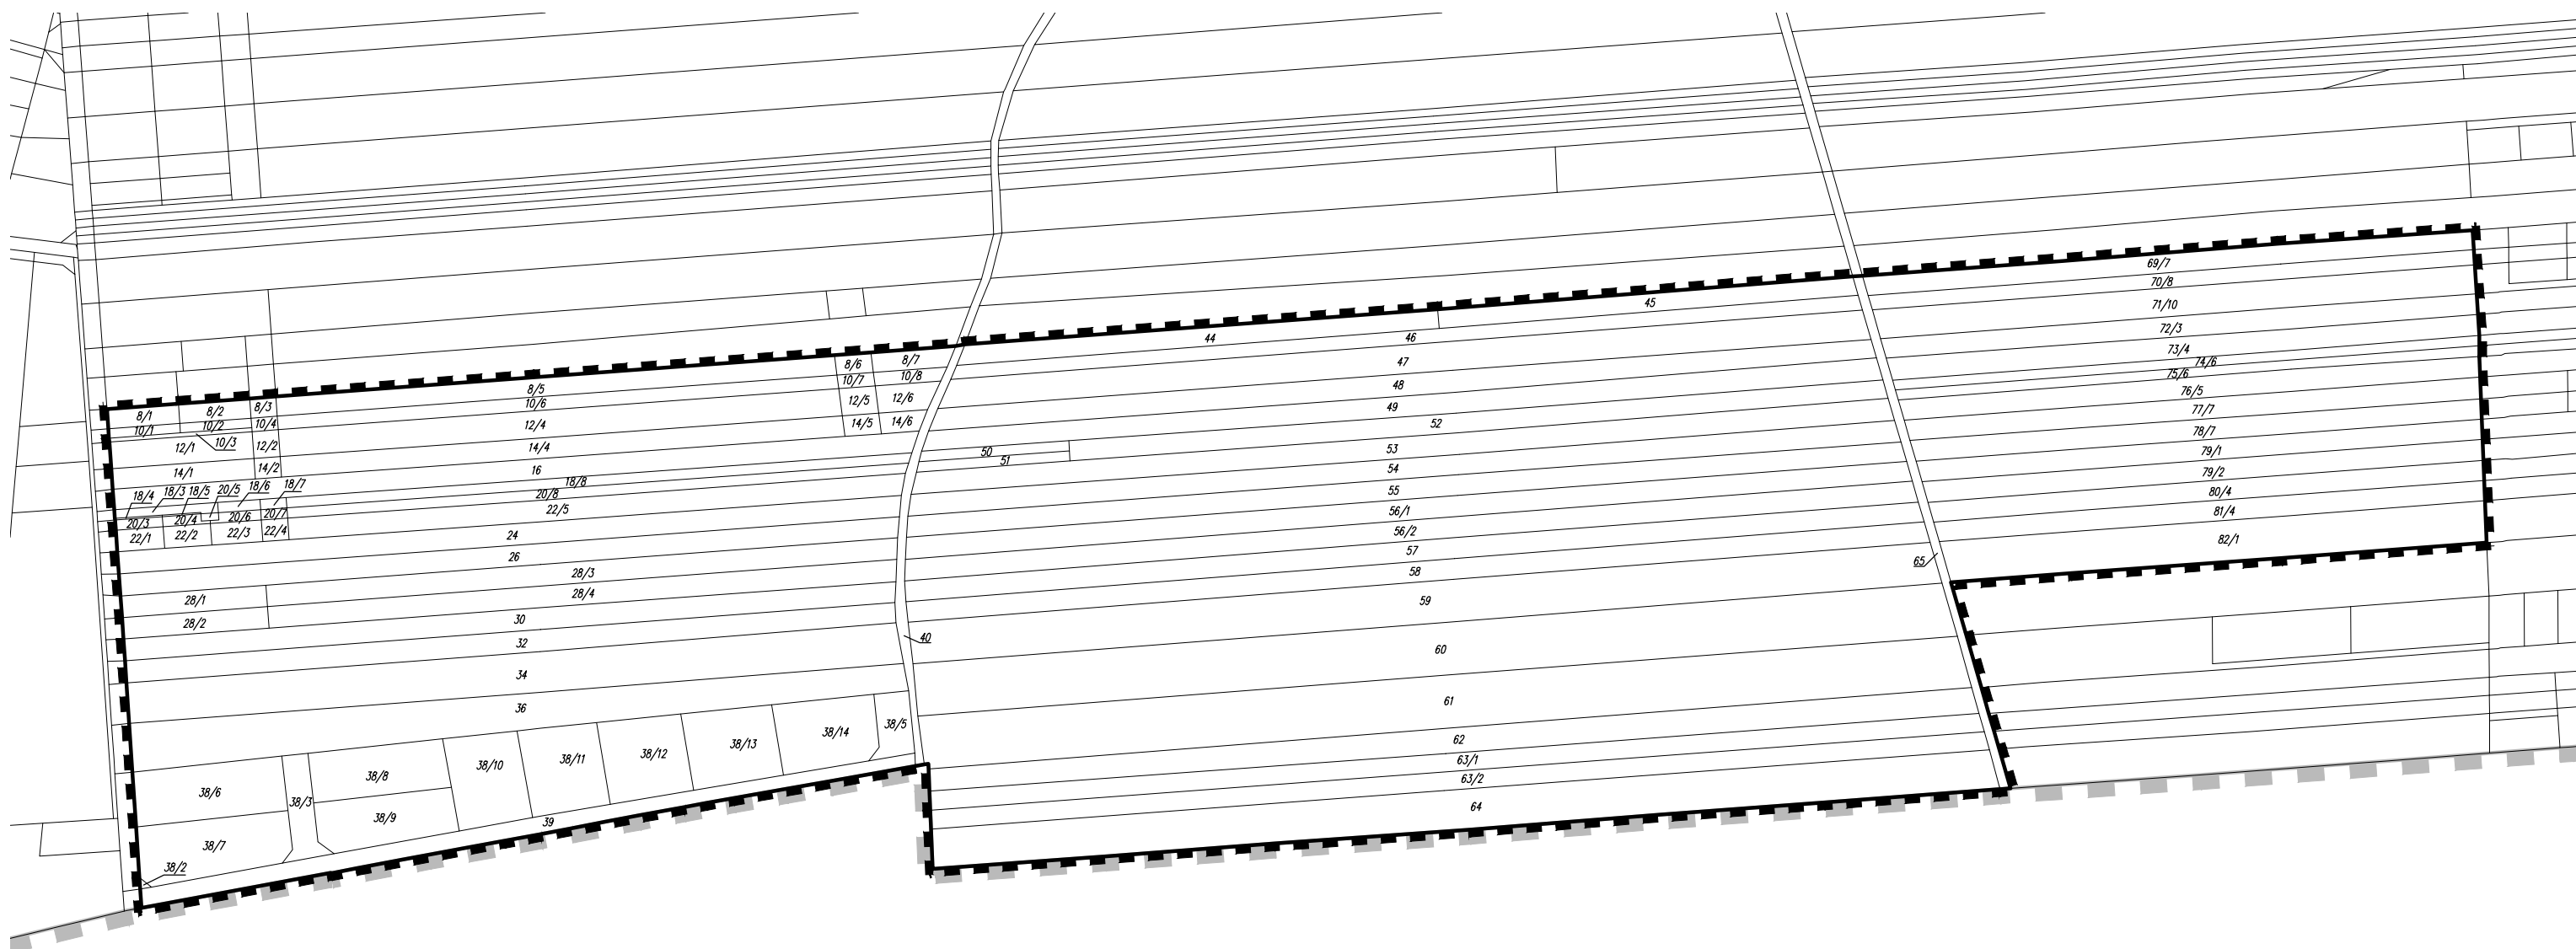
§ 2. Granice planu „Hermanowska / Zielna – południe” określa Załącznik do uchwały.



§ 3. Wykonanie uchwały powierza się Prezydentowi Miasta Pabianic.

§ 4. Uchwała wchodzi w życie z dniem podjęcia.

Przewodniczący Rady
Miejskiej w Pabianicach

Krzysztof Rąkowski



-  granica obszaru do objęcia miejscowym planem zagospodarowania przestrzennego
-  granica miasta Pabianice

