

**ZARZĄDZENIE NR 150/2023/P**  
**PREZYDENTA MIASTA PABIANIC**

z dnia 22 maja 2023 r.

**w sprawie ustanowienia służebności przesyłu na nieruchomości stanowiącej własność Gminy**  
**Miejskiej Pabianice**

Na podstawie art. 30 ust. 1 i 2 pkt 3 ustawy z dnia 8 marca 1990 r. o samorządzie gminnym (t.j. Dz. U. z 2023 r. poz. 40; zm.: Dz. U. z 2023 r. poz. 572) oraz Uchwały Nr XLVII/481/22 Rady Miejskiej w Pabianicach z dnia 25 maja 2022 r. w sprawie określenia zasad nabywania, zbywania i obciążania nieruchomości stanowiących własność Gminy Miejskiej Pabianice oraz ich wydzierżawiania lub wynajmowania na okres dłuższy niż 3 lata lub na czas nieoznaczony (t.j. Dz. Urz. Woj. Łódzkiego z 2022 r. poz. 3584), zarządza się co następuje:

**§ 1. 1.** Zezwala się na obciążenie nieruchomości stanowiącej własność Gminy Miejskiej Pabianice dz. nr 53/4, zapisanej w księdze wieczystej LD1P/00020533/8, ograniczonym prawem rzeczowym - służebnością przesyłu.

2. Obciążenie ograniczonym prawem rzeczowym - służebnością przesyłu nieruchomości, o której mowa w ust. 1, polegać będzie na:

1) lokalizacji rurociągu telekomunikacyjnego na dz. nr 53/4, obręb P-12, zgodnie z załączoną mapą sytuacyjną. Łączna powierzchnia zajętego gruntu 2,5 m<sup>2</sup> według wyliczenia:

a) 3,3 m (długość przyłącza) x 0,31 m (rura osłonowa 0,11 m plus 0,1 m z każdej strony - strefa ochronna) = 1,02 m<sup>2</sup>,

b) 6,0 m (długość przyłącza) x 0,24 m (rura robocza 0,04 m plus 0,1 m z każdej strony - strefa ochronna) = 1,44 m<sup>2</sup>,

2) eksploatacji omawianej infrastruktury,

3) powstrzymaniu się od wszelkich działań mogących doprowadzić do uszkodzenia wybudowanej infrastruktury,

4) nienaruszaniu pasa ochronnego – strefy ochronnej o szerokości po 0,1 m licząc od osi wybudowanego przyłącza,

5) prawie konserwacji, jak również usuwania zaistniałych awarii, dokonywania kontroli i naprawy omawianej infrastruktury.

3. Służebność przesyłu ustanawia się na czas nieoznaczony na rzecz TOYA Sp. z o.o. przy ul. Łąkowej 29, 90-554 Łódź.

4. Przebieg służebności przedstawia mapa sytuacyjna stanowiąca załącznik do niniejszego zarządzenia.

5. Służebność ustanawia się za wynagrodzeniem, którego wartość zostanie ustalona w oparciu o operat szacunkowy sporządzony przez rzeczoznawcę majątkowego, powiększonym o należny podatek VAT.


**§ 2.** Wykonanie Zarządzenia powierza się Naczelnikowi Wydziału Gospodarki Nieruchomościami Urzędu Miejskiego w Pabianicach.

§ 3. Zarządzenie wchodzi w życie z dniem podjęcia.

Prezydent Miasta Pabianic

**Grzegorz Mackiewicz**

Załącznik do zarządzenia Nr 150/2023/P  
Prezydenta Miasta Pabianic  
z dnia 22 maja 2023 r.

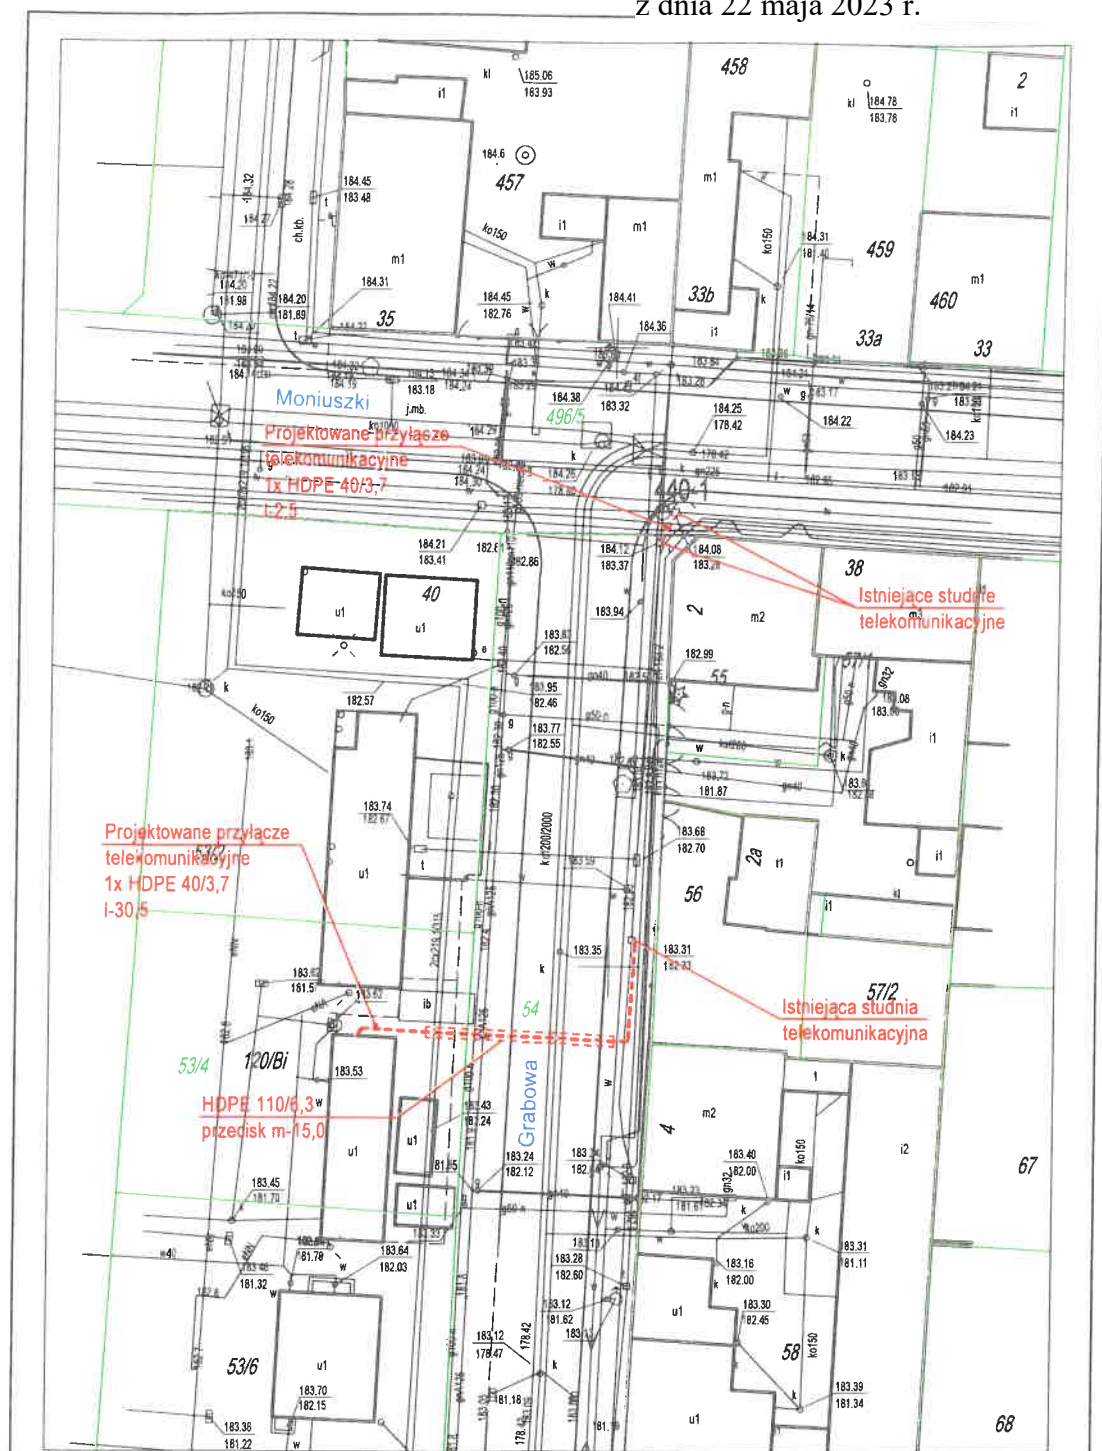

<b>Tytuł rysunku:</b> Schemat budowy przyłącza telekomunikacyjnego do budynku przy ul. Moniuszki 40 w Pabianicach.	CAD-SERWIS ADAM DOMAGAŁA 91-571 ŁÓDŹ, UL. 11 Listopada 61/63B	
	Nr rysunku: 1	Arkusz: 1
<b>Tytuł opracowania:</b> Projekt budowy przyłącza telekomunikacyjnego do budynku przy ul. Moniuszki 40 w Pabianicach.	Data: 02.2023	Skala: 1:500
	Projektował: Adam Domagała	