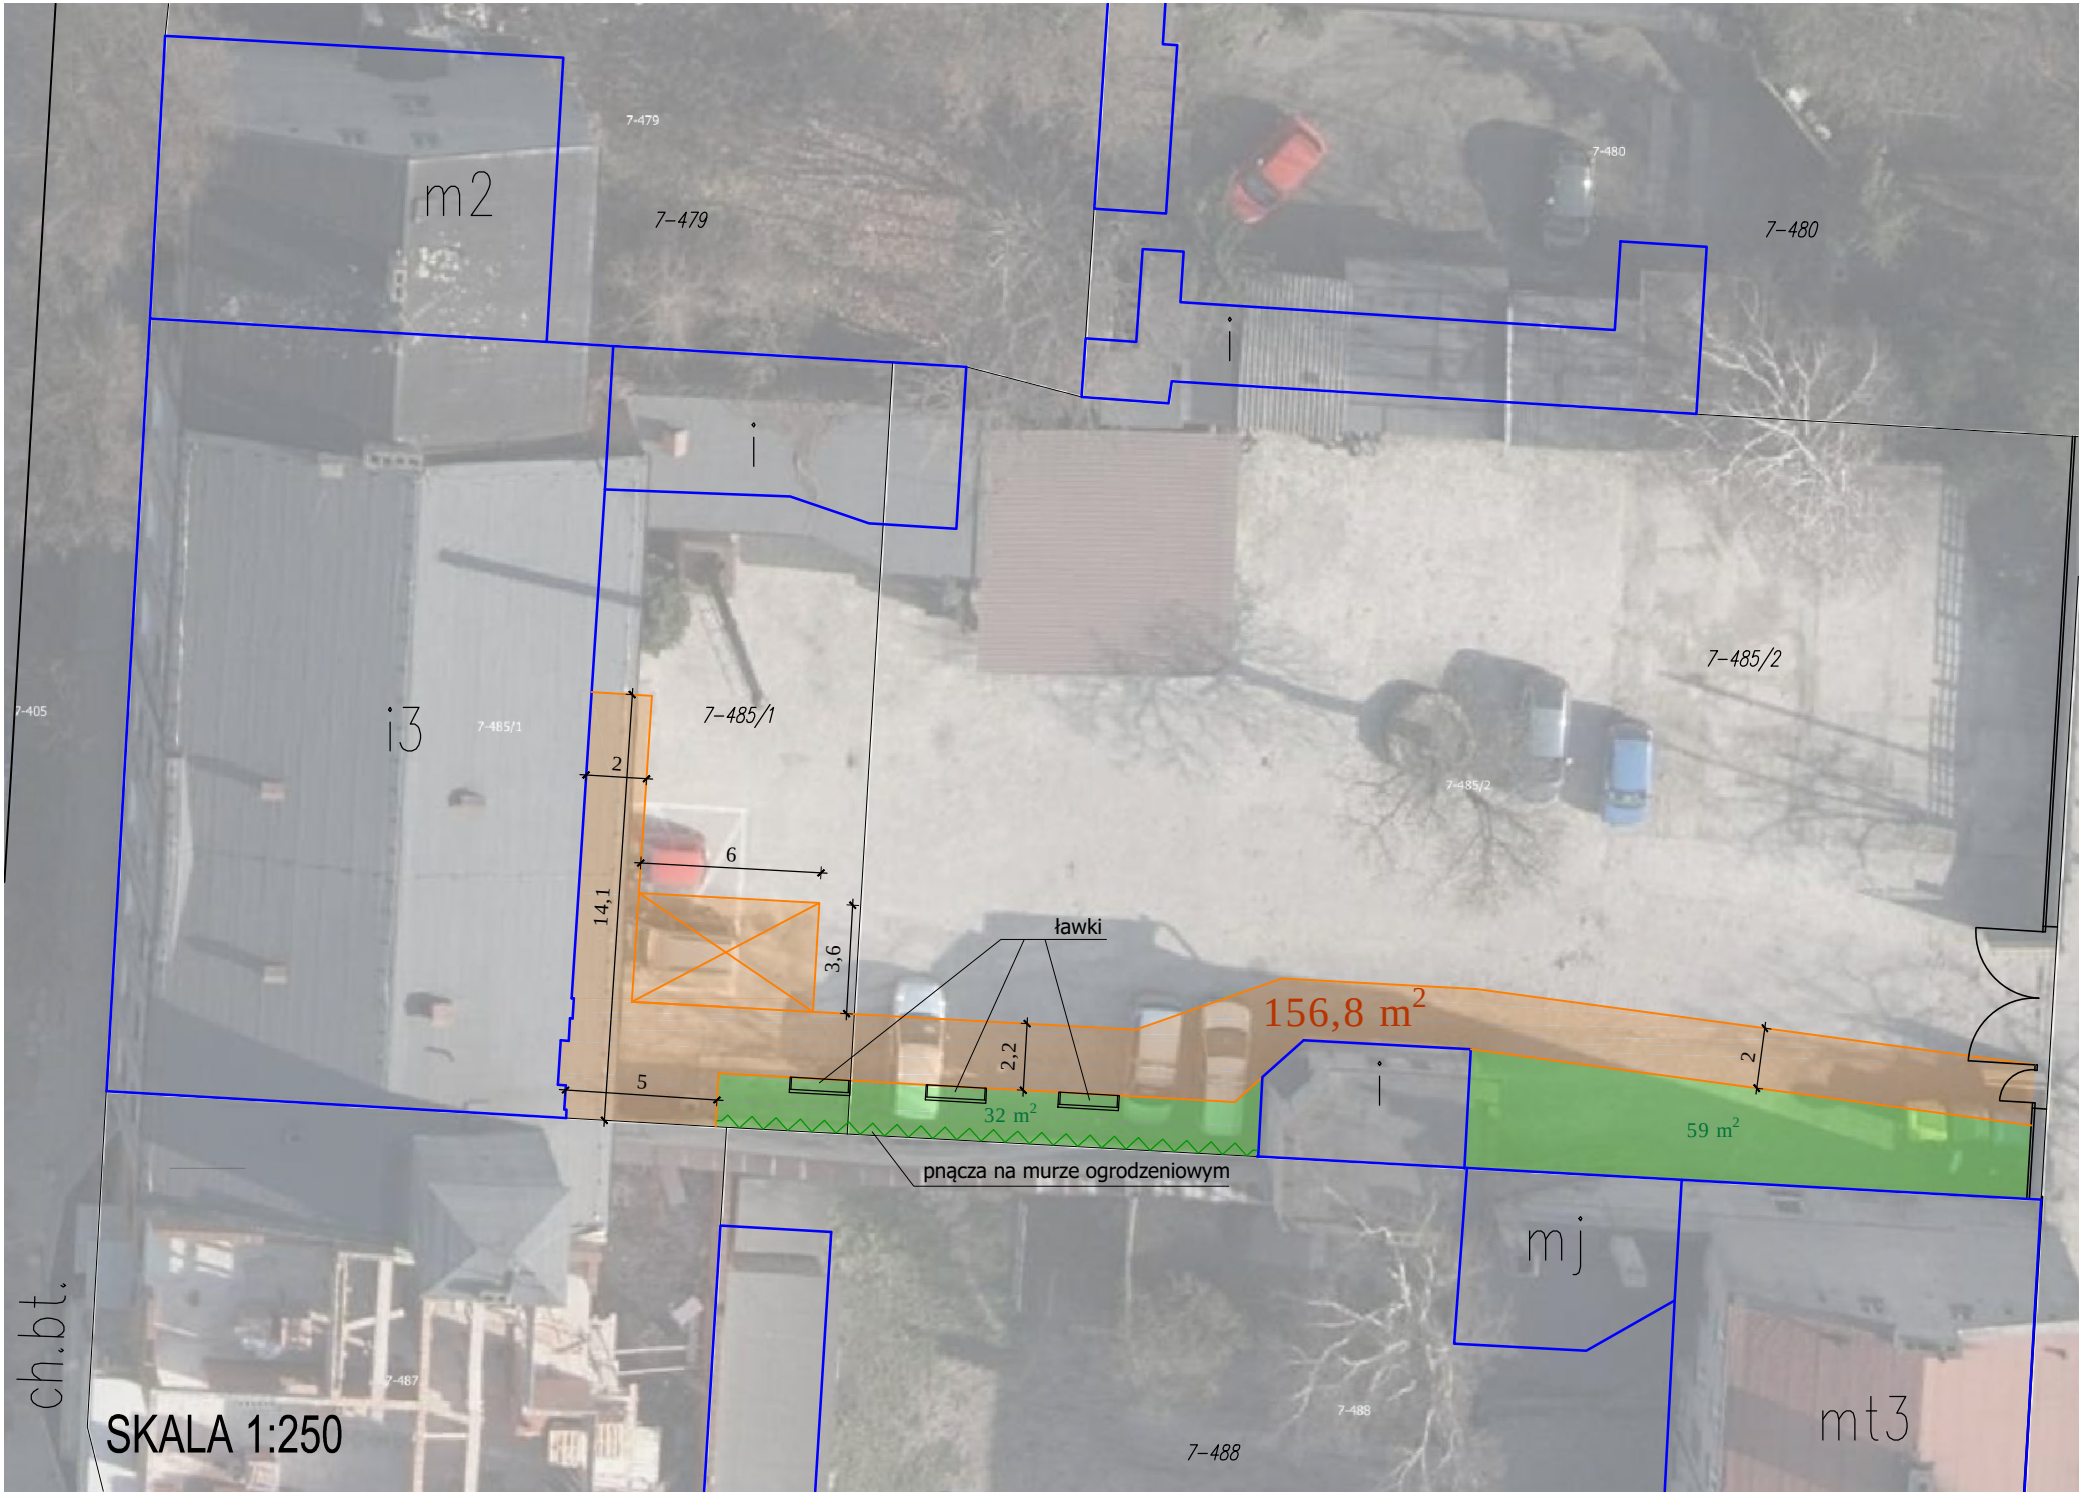
m2
7-479
7-479
7-480
7-480
i
i
7-485/2
7-405
i3
7-485/1
7-485/1
7-485/2
2
6
14,1
3,6
ławki
156,8 m2
2,2
5
2
i
32 m2
59 m2
pnącza na murze ogrodzeniowym
mj
ch.bt.
7-487
7-488
7-488
mt3
SKALA 1:250