

**UCHWAŁA NR LXX/674/23
RADY MIEJSKIEJ W PABIANICACH**

z dnia 27 września 2023 r.

w sprawie przystąpienia do sporządzenia miejscowego planu zagospodarowania przestrzennego dla terenów położonych w Pabianicach w rejonie ulic: św. Jana i Partyzanckiej

Na podstawie art. 18 ust. 2 pkt 5 ustawy z dnia 8 marca 1990 roku o samorządzie gminnym (Dz.U. z 2023 r., poz. 40, 572, 1463 i 1688) oraz art. 14 ustawy z dnia 27 marca 2003 roku o planowaniu i zagospodarowaniu przestrzennym (Dz.U. z 2023 r., poz. 977, 1506, 1597 i 1688), uchwala się, co następuje:

§ 1. Przystępuje się do sporządzenia miejscowego planu zagospodarowania przestrzennego dla terenów położonych w Pabianicach w rejonie ulic: św. Jana i Partyzanckiej, zwanego w dalszej części uchwały planem „Św. Jana / Partyzancka”.

§ 2. Granice planu „Św. Jana / Partyzancka” określa Załącznik do uchwały.

§ 3. Traci moc uchwała Nr LIV/541/22 z dnia 26 października 2022 r. Rady Miejskiej w Pabianicach w sprawie przystąpienia do sporządzenia miejscowego planu zagospodarowania przestrzennego dla terenów położonych w Pabianicach w rejonie ulic: św. Jana i Partyzanckiej.

§ 4. Wykonanie uchwały powierza się Prezydentowi Miasta Pabianic.


§ 5. Uchwała wchodzi w życie z dniem podjęcia.

Przewodniczący Rady
Miejskiej w Pabianicach

Krzysztof Rąkowski



Załącznik do uchwały Nr LXX/674/23
Rady Miejskiej w Pabianicach
z dnia 27 września 2023 r.

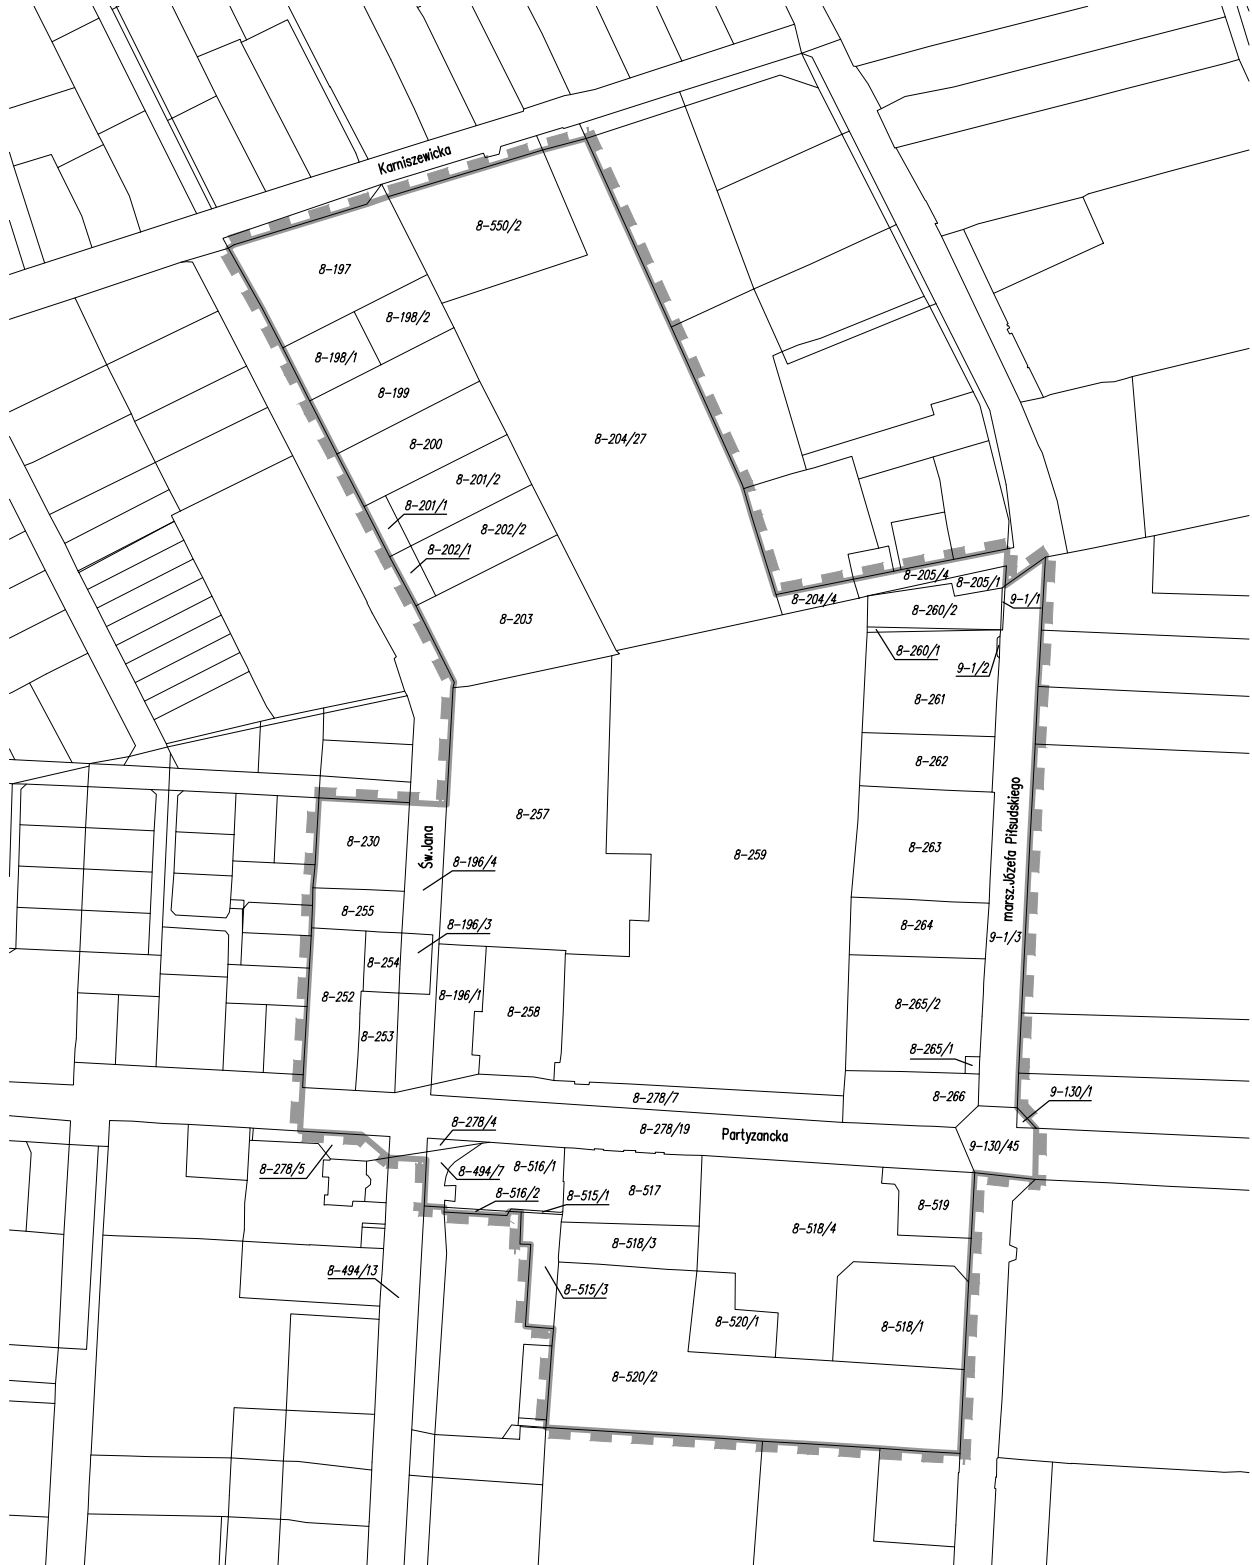

granica obszaru do objęcia miejscowym
planem zagospodarowania przestrzennego

