

woj.: łódzkie
powiat: pabianicki
gmina: Miasto Pabianice - 100802_1
obręb: 100802_1.0005 P-5
działki: cz. dz. 100802_1.0005.9/4

MAPA DO CELÓW PROJEKTOWYCH

Skala 1:500


Mapę wykonano w układzie współrzędnych "2000/6" oraz w układzie wysokości Kronsztad 60.

Mapa wykonana na podstawie mapy zasadniczej 6.161.32.23.3.4 oraz pomiaru uzupełniającego z miesiąca października. sekcja nr: 6.161.32.23.3.3

GK.6641.3741.2023
Wykonawca:
GEOPIKNT Prace Geodezyjne
Ryszard Staniszewski
95-200 Pabianice ul.Słoneczna 37
NIP 731-105-92-75
Mapę opracował: inż. Łukasz Staniszewski
Pabianice 4.12.2023
Mapa została wykonana bez ustalenia obciążeń służebnościami
gruntowymi ujawnionymi w księgach wieczystych

Geodeta Uprawniony
Ryszard Staniszewski
inż. Ryszard Staniszewski
nr uprawnień: 6268

Uwaga:
Nie wyklucza się istnienia w terenie innych, nie wykazanych na niniejszej mapie urządzeń podziemnych, które nie były zgłoszone do inwentaryzacji, lub o których brak jest informacji w instytucjach branżowych.

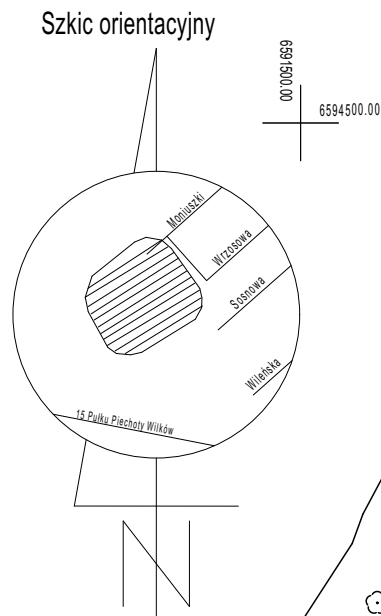

LEGENDA

- PROJEKTOWANE OGRODZENIE TERENU PARKU DLA PSÓW
- ŚLUZA PROJEKTOWANA ŚLUZA W OGRODZENIU
- PROJEKTOWANA ŚCIEŻKA
- PROJEKTOWANE WEJŚCIE DO PARKU DLA PSÓW
- WYKAZ URZĄDZEŃ I ELEMENTÓW INFRASTRUKTURY
- POIDEŁKO
- PIASKOWNICA
- TUNEL
- KŁADKA
- SLALOM
- KOSZ NA ODPADY
- ŁAWKA
- KOSZE NA ŚMIECI
- REGULAMIN

- PROJ. PRZYŁĄCZE WODOCIĄGOWE DZ40 PE100, SDR17 PN10 WG. ODREBNEGO OPRACOWANIA
- PROJ. ZASUWA DO PRZYŁĄCZU DN32
- PROJ. STUDNIA WODOMIERSZOWA TWORZYWOWA SZCZELNA DW1000mm
- PROJ. WG. ODREBNEGO OPRACOWANIA INSTALACJA WODOCIĄGOWA ZASILAJĄCA POIDEŁKA NA TERENIE WYBIEGU DLA PSÓW
- W1 OZNACZENIE CHARAKTERYSTYCZNEGO PUNKTU PROJEKTOWANEGO PRZYŁĄCZA WODOCIĄGOWEGO
- ŚLUP OŚWIETLENIOWY
- RURA OSŁONOWA

UWAGA
1. W celu zasilenia projektowanego oświetlenia należy z istniejącego słupa oświetleniowego wyprowadzić linię kablową nN typu YAKY 4x25mm² w kierunku projektowanych słupów oświetleniowych.
2. W słupie 6 należy wykonać miejscowe uziemienie punktu neutralnego instalacji.

Oświadczam, że na podstawie art. 12b ust. 5a ustawy Prawo geodezyjne, je praca geodezyjno-kartograficzna zgłoszona w PODGiK w Pabianicach, uzyskała pozytywny wynik weryfikacji w protokole nr GK.6641.3741.2023_2 z dnia 13.12.2023 r. i na tej podstawie została wpisana do ewidencji materiałów państwowego zasobu geodezyjnego i kartograficznego	
Nazwa organu Służby Geodezyjnej i Kartograficznej	STAROSTA PABIANICKI
Data wpisania do ewidencji materiałów zasobu	13.12.2023
Dane wykonawcy pracy	GEOPIKNT Prace Geodezyjne i Kartograficzne Ryszard Staniszewski 95-200 Pabianice ul. Słoneczna 37
Kierownik prac i numer uprawnień data poświadczenia	<i>Ryszard Staniszewski</i> inż. Ryszard Staniszewski Nr opr. 6268 13.12.2023
Jestem świadomy odpowiedzialności karnej za złożenie fałszywego oświadczenia	

Niniejsza mapa sytuacyjno-wysokościowa do celów projektowych w skali 1:500 została zaewidencjonowana w Wydziale Geodezji, Kartografii i Katastru Starostwa Powiatowego w Pabianicach pod numerem: GK.6641.3741.2023_2 z dnia 13.12.2023 za zgodność z oryginałem

Objekt:	Wybieg dla psów oraz infrastruktura techniczna na terenie
Adres inwestycji:	Pabianice, Park Wolności dz. nr: 9/4 obręb: P-5
Inwestor:	Miasto Pabianice Pabianice, ul.Zamkowa 16
Nazwa rysunku:	ZAGOSPODAROWANIE TERENU
Projektant:	mgr inż. Honorata Wolbska-Kruszyńska Nr upr. bud. upr. msiB.LO040211 Spec.architektura bez ograniczeń
Projektant:	mgr inż. Adam Lewandowski Nr upr. bud. LOD/2823/PVBS/16 Spec. specj i instalacje sanitarne
Projektant:	mgr inż. Rafał Skowron Nr upr. bud. LOD/IE/3549/03 Spec. elektryczna
Skala:	1:500
Data opracowania:	Kwiecień 2024

PZT.01