

MIĘSCOWY PLAN ZAGOSPODAROWANIA PRZESTRZENNEGO DLA TERENÓW POŁOŻONYCH PRZY ULICY GROBELNEJ 8 ORAZ ULICY STEFANA „GROTA” ROWECKIEGO 8 A I 8 B



SKALA 1:1000



Załącznik Nr 1 do UCHWAŁY NR RADY MIEJSKIEJ W PABIANICACH z dnia

I wyłożenie do publicznego wglądu 19.06.2024 - 17.07.2024

LEGENDA

OZNACZENIA OBOWIĄZUJĄCE

GRANICE I LINIE ROZGRANICZAJĄCE

- GRANICE OBSZARU OBJĘTEGO PLANEM
- LINIE ROZGRANICZAJĄCE TERENY O RÓŻNYM PRZEZNACZENIU LUB RÓŻNYCH ZASADACH ZAGOSPODAROWANIA
- OBOWIĄZUJĄCA LINIA ZABUDOWY
- NIEPRZEKARCZALNE LINIE ZABUDOWY
- NIEPRZEKARCZALNE LINIE ZABUDOWY DLA LOKALI MIESZKALNYCH

PODSTAWOWE PRZEZNACZENIE TERENÓW

- MWU** TERENY ZABUDOWY MIESZKANIOWEJ WIELORODZINNEJ ORAZ ZABUDOWY USŁUGOWEJ
- UC** TEREN ZABUDOWY USŁUGOWEJ I USŁUG HANDLU WIELKOPOWIERZCHNIOWEGO
- US** TERENY USŁUG SPORTU I REKREACJI
- U** TERENY ZABUDOWY USŁUGOWEJ
- IE** TEREN INFRASTRUKTURY TECHNICZNEJ - URZĄDZEŃ ELEKTROENERGETYKI
- WS** TEREN WÓD POWIERZCHNIOWYCH - RZĘKA
- KDW** TERENY DRÓG WEWNĘTRZNYCH
- KDD** TERENY DRÓGI PUBLICZNEJ KLASY DOJAZDOWEJ



INNE

- PAS ZIELENI IZOLACYJNEJ O SZEROKOŚCI 4M
- TERENY ZAGROŻONE OKRESOWYM ZALEWANIEM
- STREFA POTENCJALNIE NARAŻONA NA OKRESOWE PODTAPIANIE
- STREFA ODZIALYWANIA OD ISTNIEJĄCEJ LINII WYSOKIEGO NAPIĘCIA - 110 KV
- STREFA ODZIALYWANIA OD ISTNIEJĄCEJ LINII ŚREDNIEGO NAPIĘCIA - 15 KV

OZNACZENIA INFORMACYJNE

- ISTNIEJĄCA LINIA WYSOKIEGO NAPIĘCIA 110 KV
- ISTNIEJĄCA LINIA ŚREDNIEGO NAPIĘCIA 15 KV
- PRZEBIEG DRÓG W OBOWIĄZUJĄCYCH MPZP - POZA GRANICĄ OPRACOWANIA
- UDOKUMENTOWANE UCJĘCIA WÓD PODZIEMNYCH

WYRYS ZE STUDIUM UWARUNKOWAŃ I KIERUNKÓW ZAGOSPODAROWANIA PRZESTRZENNEGO MIASTA PABIANIC, SKALA 1:10000

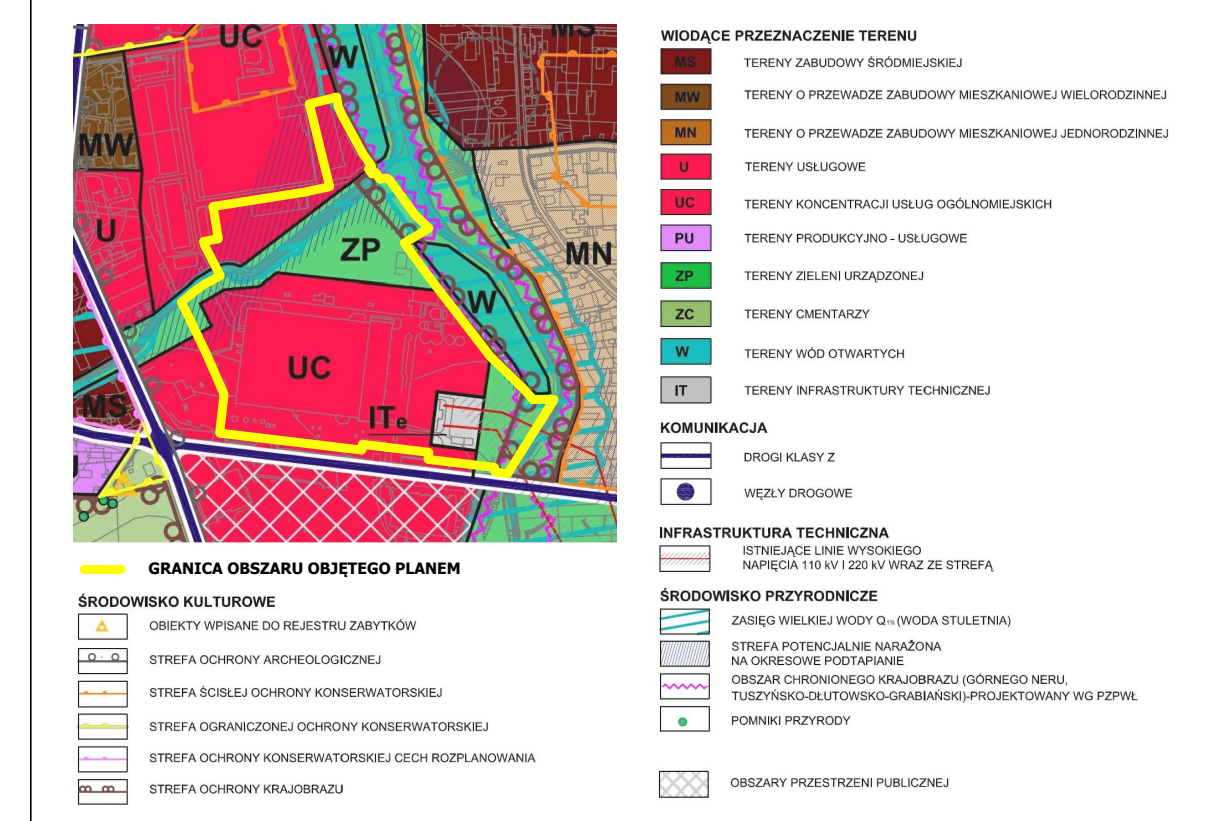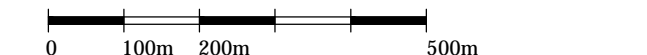

MIĘSCOWY PLAN ZAGOSPODAROWANIA PRZESTRZENNEGO DLA TERENÓW POŁOŻONYCH PRZY ULICY GROBELNEJ 8 ORAZ ULICY STEFANA „GROTA” ROWECKIEGO 8 A I 8 B

REFERAT PLANOWANIA PRZESTRZENNEGO WYDZIAŁ URBANISTYKI URZĄD MIEJSKI W PABIANICACH

ZESPÓŁ PROJEKTYWY: mgr inż. arch. Renata Sielczak, mgr inż. arch. Anna Szumigaj, mgr inż. arch. Katarzyna Wajman, mgr inż. arch. Paweł Kaczmarek, mgr inż. arch. Agnieszka Dąbek
 NADZÓR PROJEKTYWY: mgr inż. arch. Ewa Krakowska

RYСУNEK PLANU

MAPA ZASADNICZA Z PAŃSTWOWEGO ZASOBU GEODEZYJNEGO I KARTOGRAFICZNEGO LICENCJA NR GK.6642.1782.2023_1008_P_Z DNIA 19 CZERWCA 2023 R. ORGAN WYDAJĄCY LICENCJĘ: STAROSTA PABIANICKI