

UCHWAŁA NR VI/48/24
RADY MIEJSKIEJ W PABIANICACH

z dnia 25 września 2024 r.

w sprawie przystąpienia do sporządzenia miejscowego planu zagospodarowania przestrzennego dla terenów położonych w Pabianicach w rejonie ulic: św. Jana i Partyzanckiej

Na podstawie art. 18 ust. 2 pkt 5 ustawy z dnia 8 marca 1990 roku o samorządzie gminnym (Dz.U. z 2024 r. poz. 609 i 721) oraz art. 14 ust. 1 ustawy z dnia 27 marca 2003 roku o planowaniu i zagospodarowaniu przestrzennym (Dz.U. z 2024 r. poz. 1130), uchwala się, co następuje:

§ 1. Przystępuje się do sporządzenia miejscowego planu zagospodarowania przestrzennego dla terenów położonych w Pabianicach w rejonie ulic: św. Jana i Partyzanckiej, zwanego w dalszej części uchwały planem „Św. Jana / Partyzancka”.

§ 2. Granice planu „Św. Jana / Partyzancka” określa Załącznik do uchwały.


§ 3. Traci moc uchwała Nr LXX/674/23 Rady Miejskiej w Pabianicach z dnia 27 września 2023 r. w sprawie przystąpienia do sporządzania miejscowego planu zagospodarowania przestrzennego dla terenów położonych w Pabianicach w rejonie ulic: św. Jana i Partyzanckiej.

§ 4. Wykonanie uchwały powierza się Prezydentowi Miasta Pabianic.

§ 5. Uchwała wchodzi w życie z dniem podjęcia.

Przewodnicząca Rady
Miejskiej w Pabianicach

Iwona Marczak

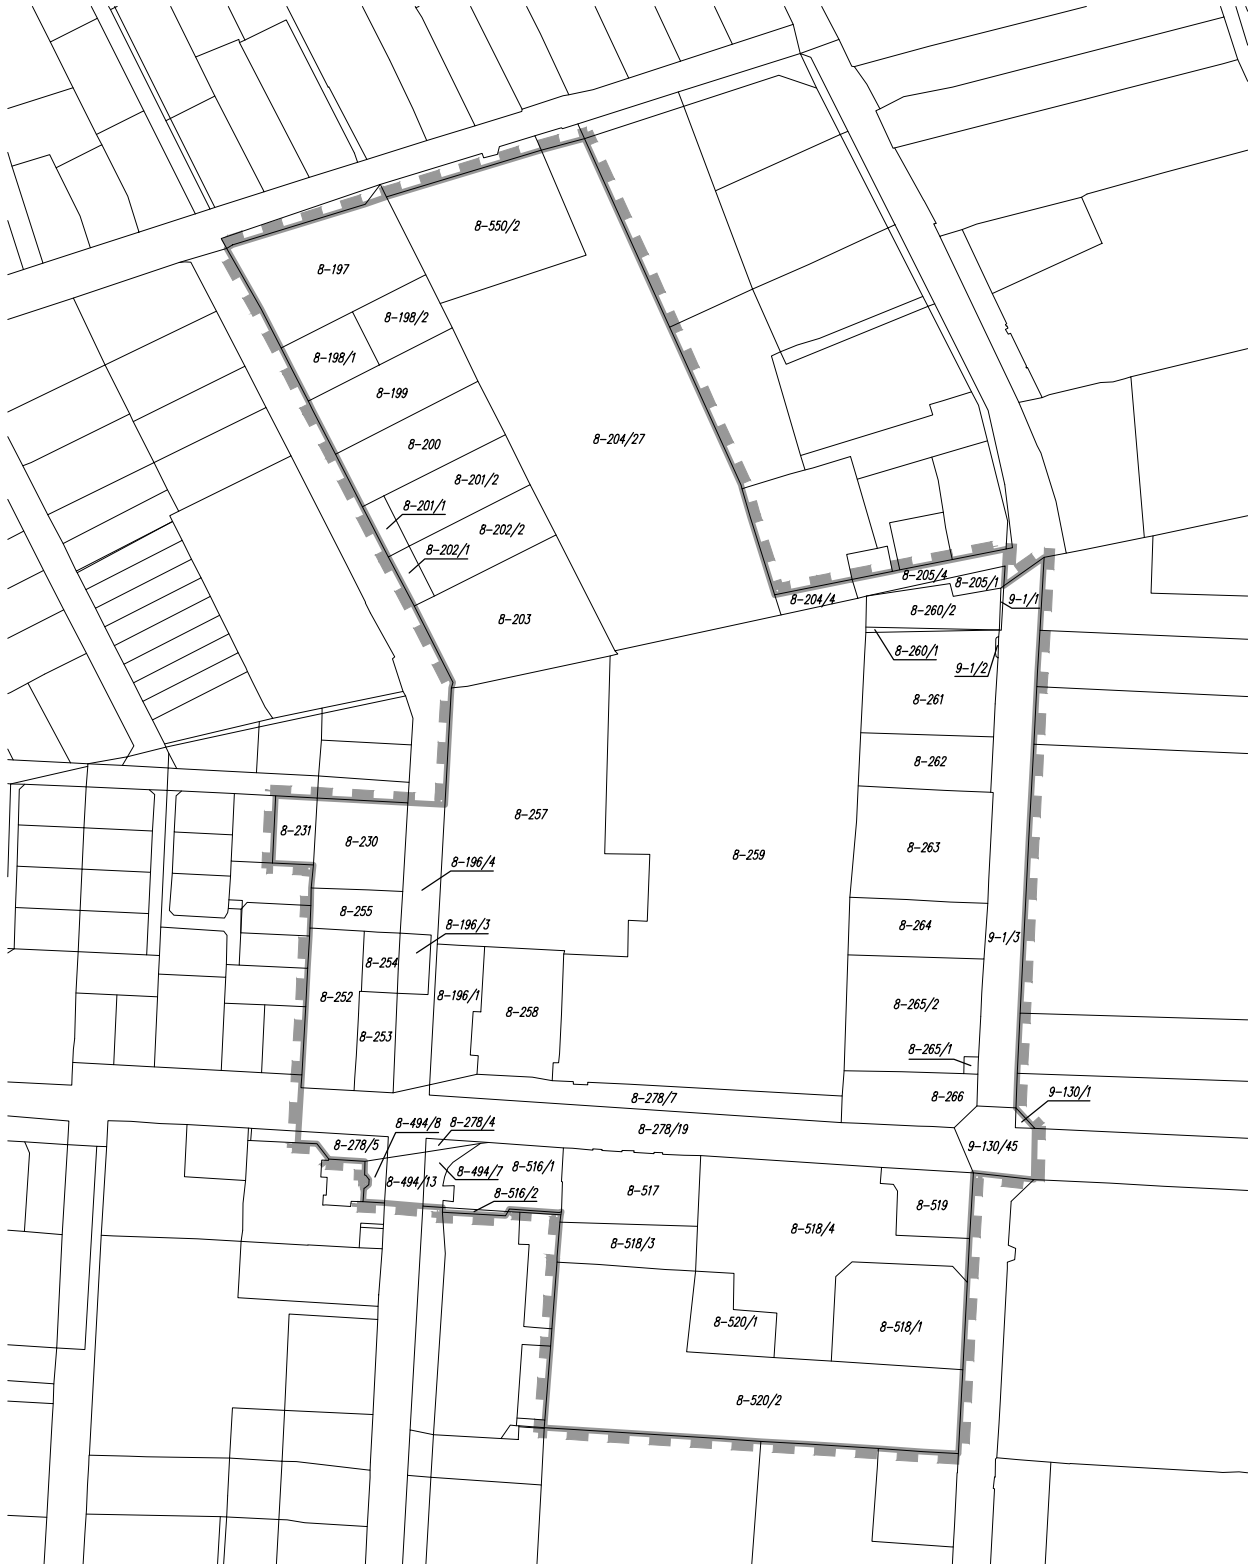

granica obszaru do objęcia miejscowym
planem zagospodarowania przestrzennego

