

**UCHWAŁA NR VI/49/24
RADY MIEJSKIEJ W PABIANICACH**

z dnia 25 września 2024 r.

**w sprawie przystąpienia do sporządzenia miejscowego planu zagospodarowania przestrzennego
dla terenów położonych w Pabianicach między ulicami: gen. Romualda Traugutta,
marsz. Józefa Piłsudskiego i św. Rocha**

Na podstawie art. 18 ust. 2 pkt 5 ustawy z dnia 8 marca 1990 roku o samorządzie gminnym (Dz.U. z 2024 r. poz. 609 i 721) oraz art. 14 ust. 1 ustawy z dnia 27 marca 2003 roku o planowaniu i zagospodarowaniu przestrzennym (Dz.U. z 2024 r. poz. 1130), uchwala się, co następuje:

§ 1. Przystępuje się do sporządzenia miejscowego planu zagospodarowania przestrzennego dla terenów położonych w Pabianicach między ulicami: gen. Romualda Traugutta, marsz. Józefa Piłsudskiego i św. Rocha, zwanego w dalszej części uchwały planem „Pabianice-Centrum”.


§ 2. Granice planu „Pabianice-Centrum” określa Załącznik do uchwały.

§ 3. Wykonanie uchwały powierza się Prezydentowi Miasta Pabianic.

§ 4. Uchwała wchodzi w życie z dniem podjęcia.

Przewodnicząca Rady
Miejskiej w Pabianicach

Iwona Marczak

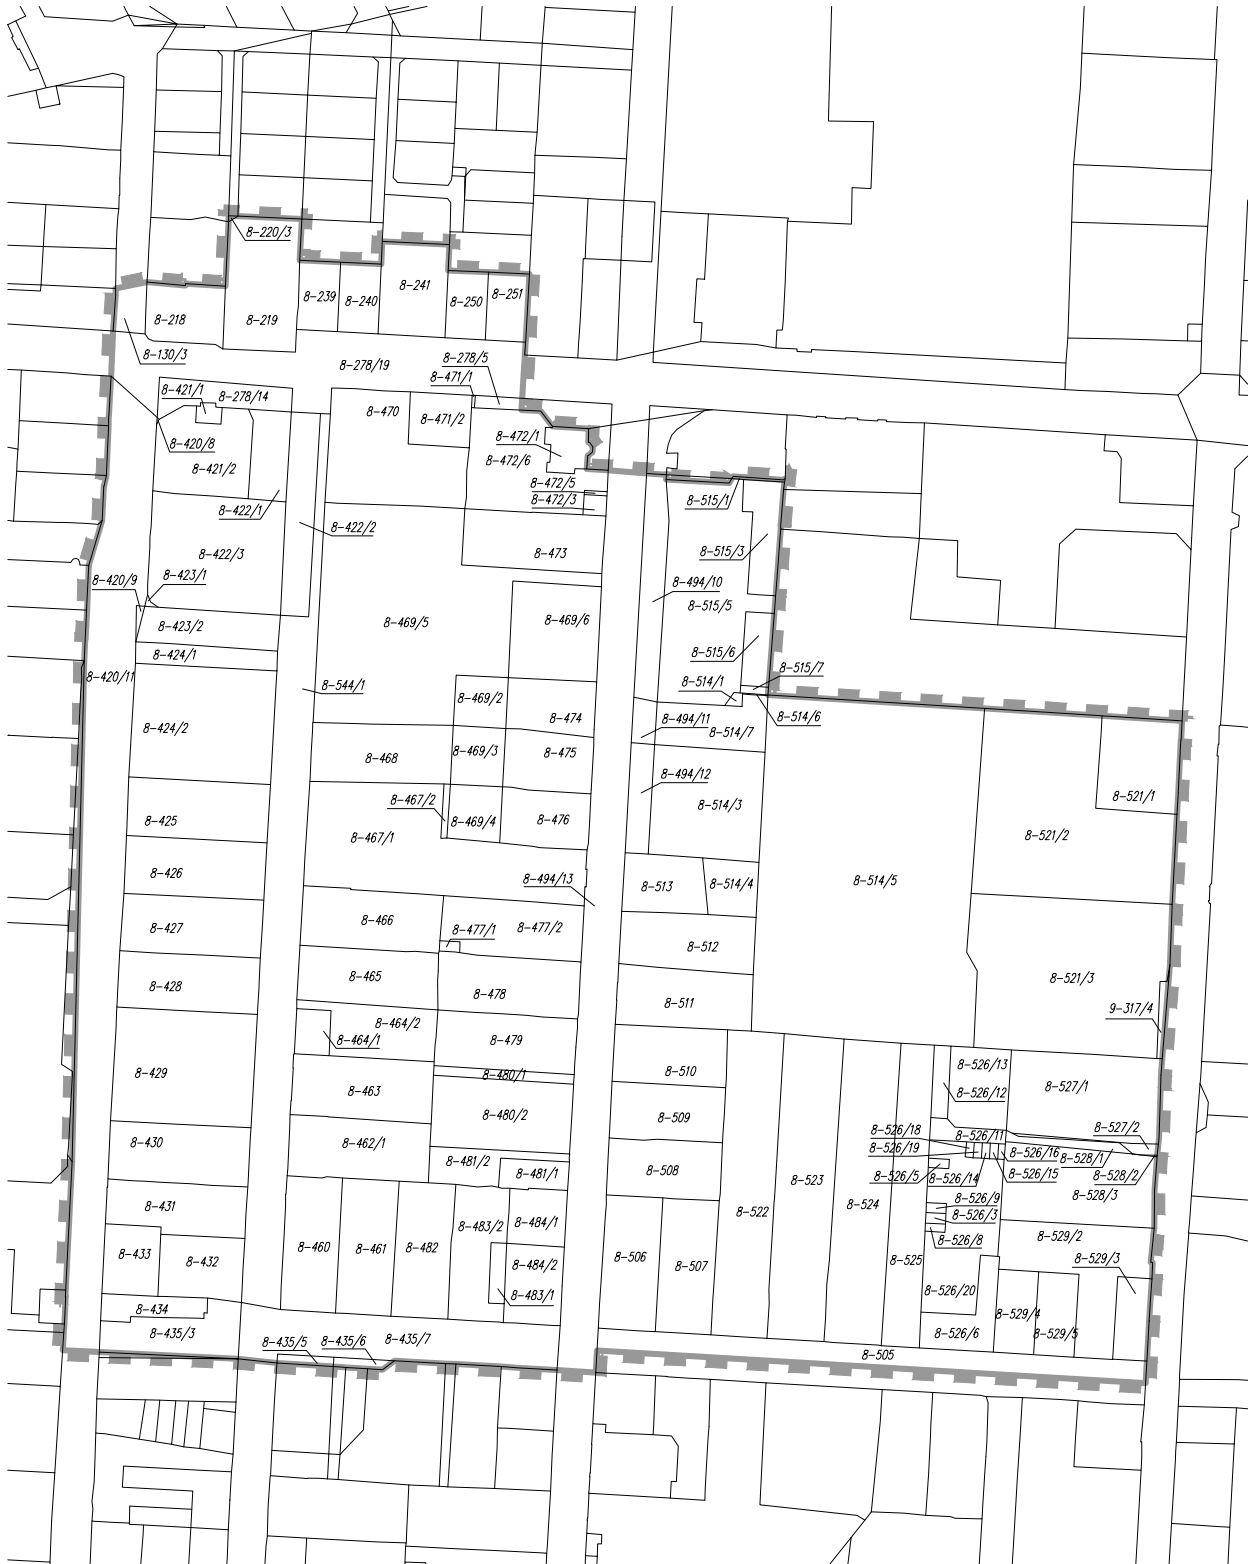

granica obszaru do objęcia miejscowym
planem zagospodarowania przestrzennego

