


MIEJSCOWY PLAN ZAGOSPODAROWANIA PRZESTRZENNEGO DLA DZIAŁEK POŁOŻONYCH PRZY UL. PODMIEJSKIEJ 107-111 ORAZ DZIAŁEK POŁOŻONYCH PRZY UL. GRUNTOWEJ 21-27 W PABIANICACH

RYSUNEK PLANU


ZĄŁĄCZNIK NR 2 DO UCHWAŁY NR LXIX / 595 /06 RADY MIEJSKIEJ W PABIANICACH
Z DNIA 27 WRZEŚNIA 2006 ROKU

POWIATOWY BIURO DOKUMENTACJI
GEODEZYJNOJ I LĄDOWGROFICZNEJ
w Pabianicach
Pełniącym stażem do 10 niniejszej mapy
z oryginalnym projektem do państwowego
zasobu geodezyjnego i kartograficznego
w dniu 05.09.2006
i zezwoleniem nr 102/04
Niniejsza mapa nie może służyć do celów
projektowych.
G E O D E Z J A
(miejscowość i data) (imię i nazwisko, podpis, data) (zobowiązanie i data)

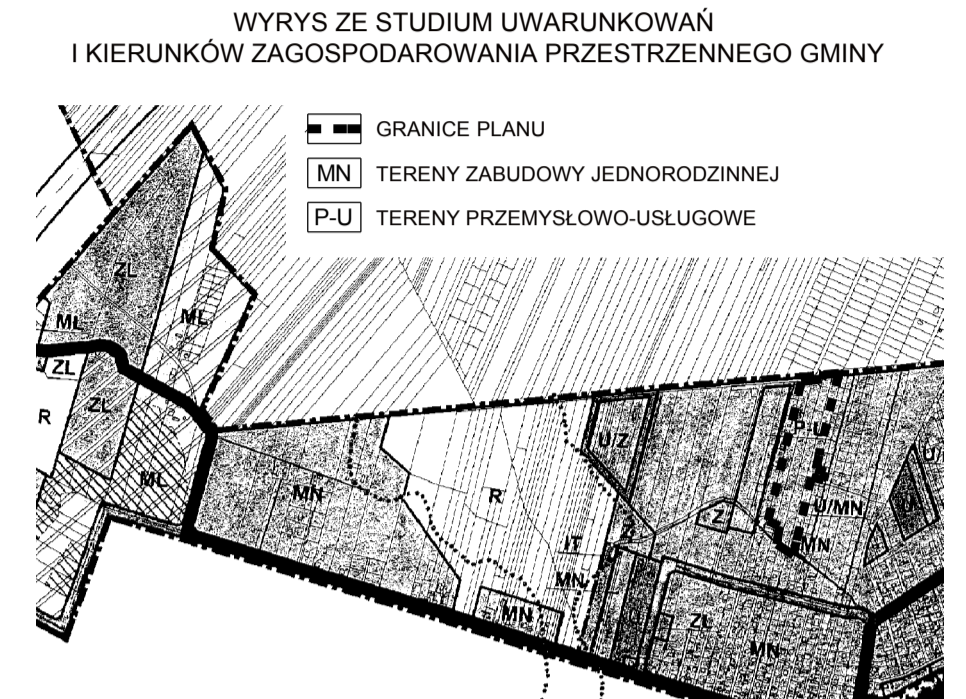

- OZNACZENIA OBOWIĄZUJĄCE**
- GRANICE OBSZARU OBJĘTEGO PLANEM
 - LINIE ROZGRANICZAJĄCE TERENY O RÓŻNYM PRZEZNACZENIU BĄDŹ RÓŻNYCH ZASADACH ZAGOSPODAROWANIA
 - NIEPRZEKACZALNA LINIA ZABUDOWY
 - MN** TERENY ZABUDOWY MIESZKANIOWEJ JEDNORODZINNEJ
 - ZP** TEREN ZIELENI URZĄDZONEJ
 - E** TEREN URZĄDZEŃ ELEKTROENERGETYCZNYCH (STACJI TRANSFORMATOROWEJ)
 - KDD** TERENY DRÓG PUBLICZNYCH - ULIC DOJAZDOWYCH

- OZNACZENIA INFORMACYJNE**
- GRANICA ADMINISTRACYJNA MIASTA
 - LINIE ROZGRANICZAJĄCE ULIC ZGODNIE Z OBOWIĄZUJĄCYM PLANEM MIEJSCOWYM ZAGOSP. REJONU "KLIMKOWIZNA"
 - GRANICE ISTNIEJĄCYCH DZIAŁEK
 - GRANICE DZIAŁEK DO POŁĄCZENIA W JEDNĄ NIERUCHOMOŚĆ
 - GRANICE PROPONOWANEGO PODZIAŁU DZIAŁEK
 - NUMERY EWIDENCYJNE DZIAŁEK
 - LINIA NAPOWIETRZNA 15KV
 - STREFA BEZPIECZEŃSTWA OD LINII ENERGETYCZNYCH I TERENÓW STACJI TRANSFORMATOROWYCH
 - ISTNIEJĄCE ROWY ODWADNIAJĄCE
 - ISTNIEJĄCE ROWY ODWADNIAJĄCE DO SKANALIZOWANIA
 - ISTNIEJĄCY WODOCIĄG
 - PROJEKTOWANY WODOCIĄG
 - PROJEKTOWANY KANAŁ DESZCZOWY
 - ISTNIEJĄCY KANAŁ SANITARNY, TŁOCZNY (KOL. II A)
 - PROJEKTOWANY KANAŁ SANITARNY, GRAWITACYJNY

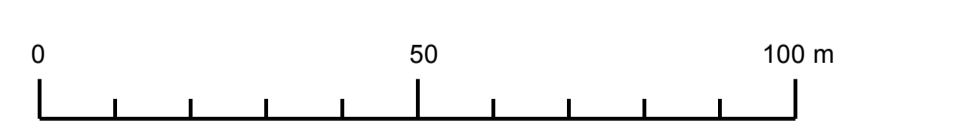

LIPSKI I WUJEK PRACOWNIA ARCHITEKTURNO-URBANISTYCZNA LODŹ UL. TĄKOWIA 11	
TEMAT:	MIEJSCOWY PLAN ZAGOSPODAROWANIA PRZESTRZENNEGO DLA DZIAŁEK POŁOŻONYCH PRZY UL. PODMIEJSKIEJ 107-111 ORAZ DZIAŁEK POŁOŻONYCH PRZY UL. GRUNTOWEJ 21-27 W PABIANICACH
AUTORZY:	arch. Z. LIPSKI arch. J. WUJEK arch. W. IGNACZAK
WSPÓŁPRACA:	tech. arch. E. Wolna, mgr inż. E. Kurzypska, inż. E. Bolińska, stud. arch. B. Olczyk
STADIUM:	PROJEKT PLANU
RYSUNEK:	RYSUNEK PLANU DLA OBSZARU PRZY UL. GRUNTOWEJ
DATA:	WRZEŚIEN 2006
SKALA:	1:1000
NUMER:	2

SKALA 1: 1000

