


Urząd Miejski w Pabianicach ZWiK sp. z o.o.	
Temat:	PLAN ROZWOJU I MODERNIZACJI URZĄDZEŃ WODOCIĄGOWYCH I URZĄDZEŃ KANALIZACYJNYCH DLA MIASTA PABIANIC NA LATA 2007-2015
Opis rysunku :	Plan sytuacyjny - Modernizacja sieci kanalizacyjnej
Skala :	1 : 25000
Nr Rys.	Km - 1

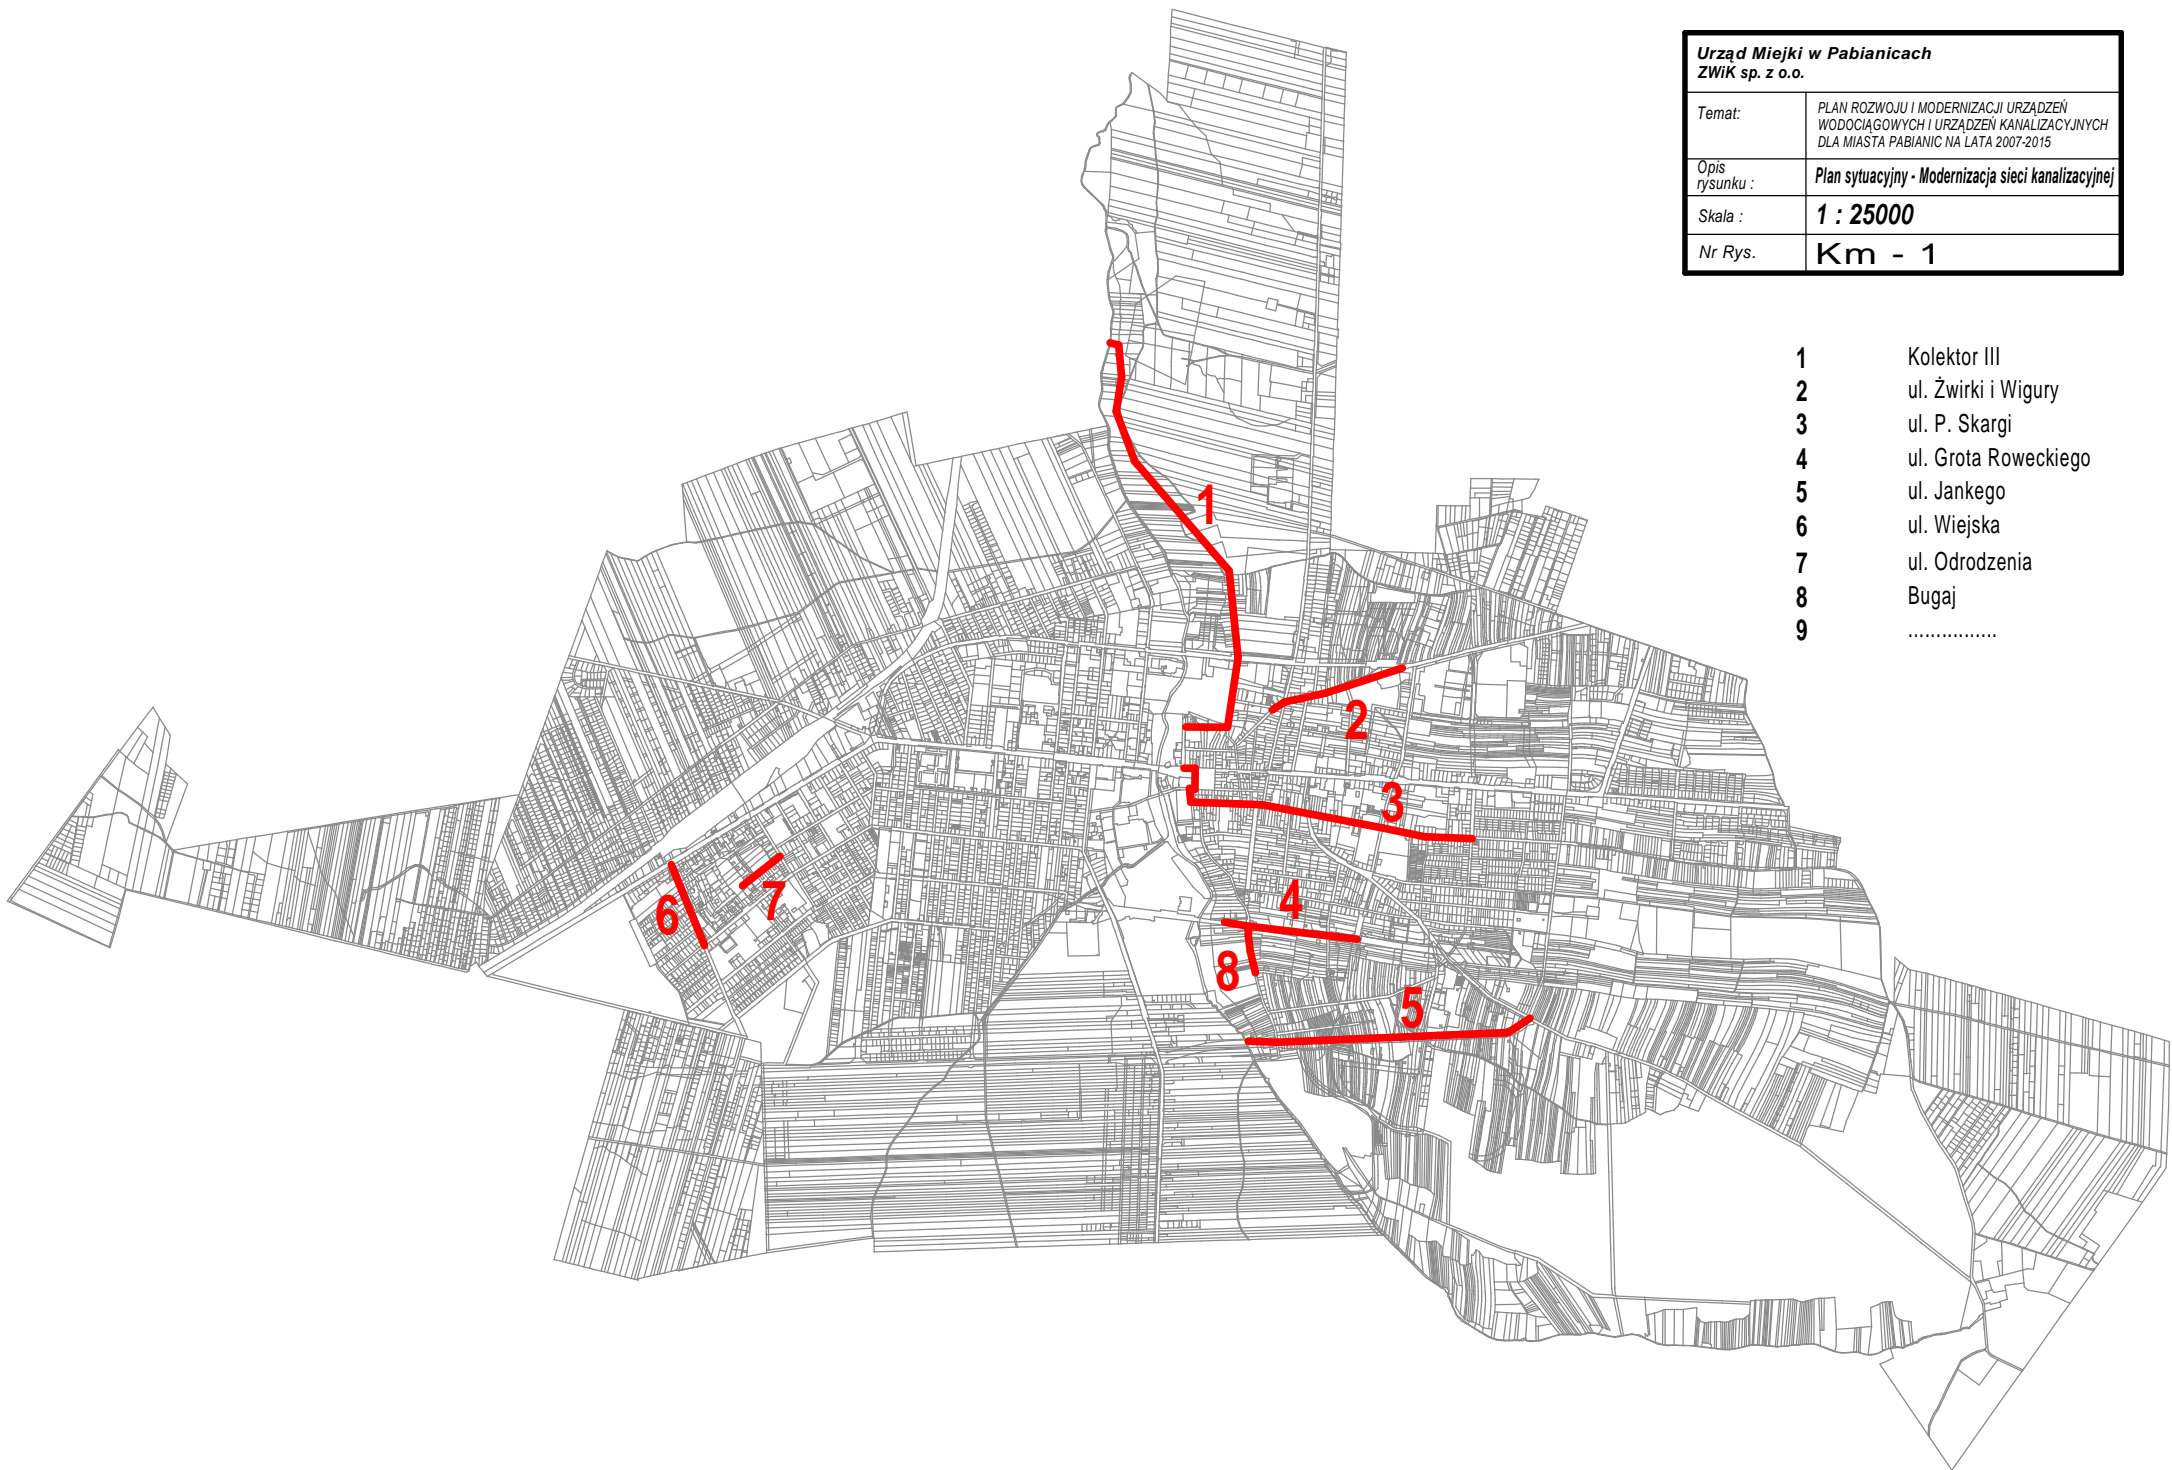

- 1 Kolektor III
- 2 ul. Żwirki i Wigury
- 3 ul. P. Skargi
- 4 ul. Grota Roweckiego
- 5 ul. Jankego
- 6 ul. Wiejska
- 7 ul. Odrodzenia
- 8 Bugaj
- 9