


Kanał projektowany do budynku administracyjnego cmentarza

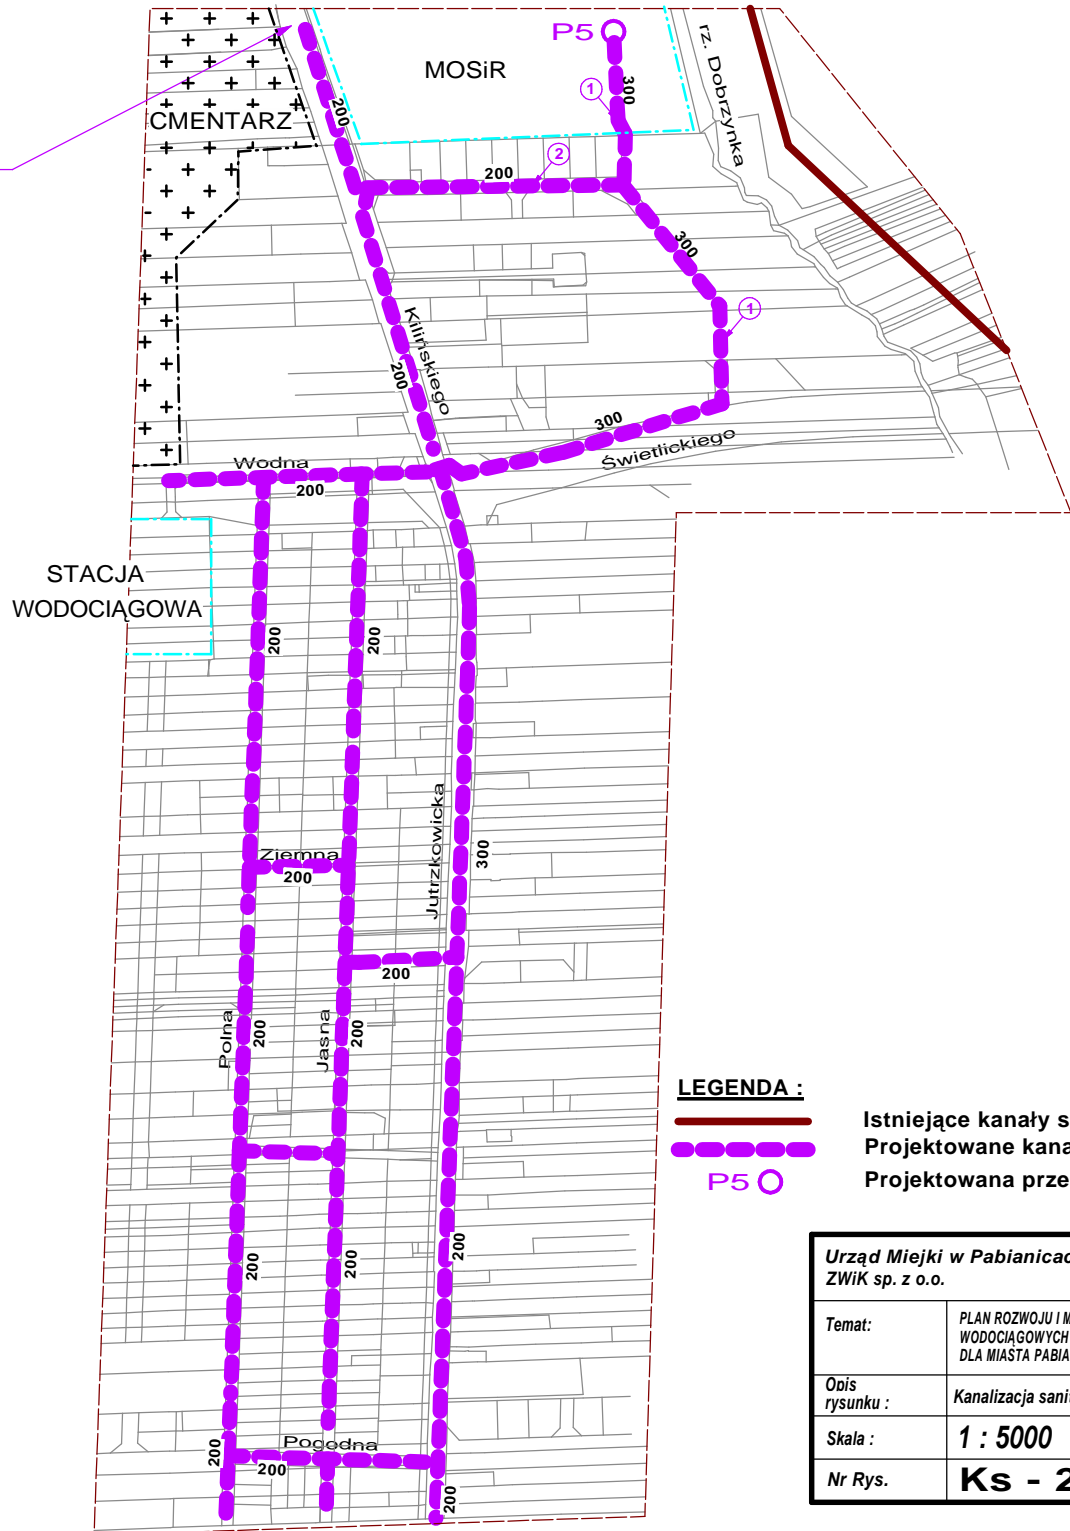

LEGENDA :

- Istniejące kanały sanitarne
- Projektowane kanały sanitarne
- Projektowana przepompownia ścieków

Urząd Miejski w Pabianicach ZWiK sp. z o.o.	
Temat:	PLAN ROZWOJU I MODERNIZACJI URZĄDZEŃ WODOCIĄGOWYCH I URZĄDZEŃ KANALIZACYJNYCH DLA MIASTA PABIANIC NA LATA 2008-2015
Opis rysunku :	Kanalizacja sanitarne - Rejon ul. Jutrzkowickiej
Skala :	1 : 5000
Nr Rys.	Ks - 2