





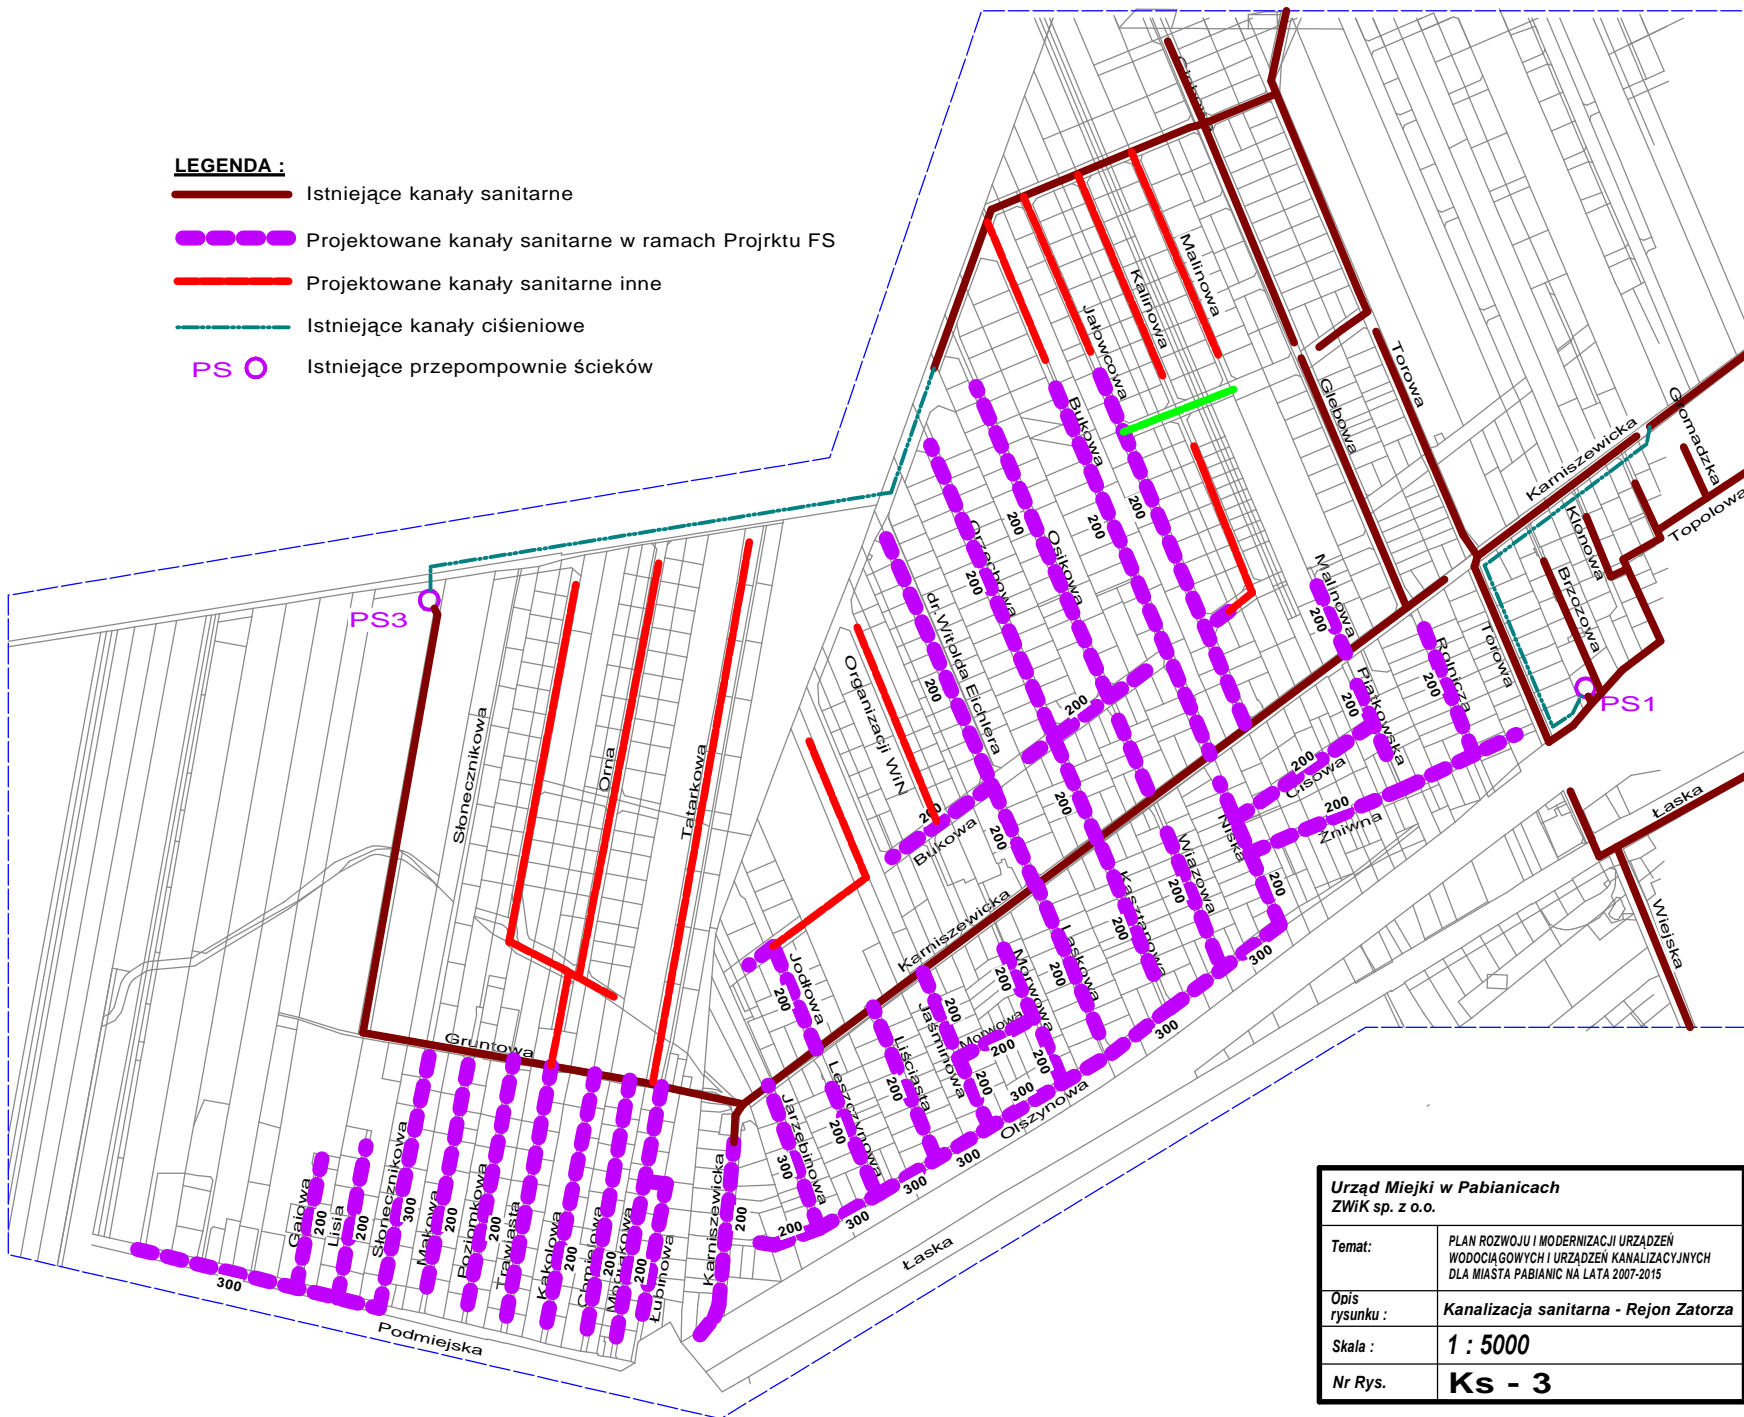


LEGENDA :

-  Istniejące kanały sanitarne
-  Projektowane kanały sanitarne w ramach Projektu FS
-  Projektowane kanały sanitarne inne
-  Istniejące kanały ciśnieniowe
-  PS  Istniejące przepompownie ścieków



Urząd Miejski w Pabianicach ZWIK sp. z o.o.	
Temat:	PLAN ROZWOJU I MODERNIZACJI URZĄDZEŃ WODOCIĄGOWYCH I URZĄDZEŃ KANALIZACYJNYCH DLA MIASTA PABIANIC NA LATA 2007-2015
Opis rysunku :	Kanalizacja sanitarna - Rejon Zatorza
Skala :	1 : 5000
Nr Rys.	Ks - 3