

Urząd Miejski w Pabianicach  
ZWiK sp. z o.o.





Temat: PLAN ROZWOJU I MODERNIZACJI URZĄDZEŃ  
WODOCIĄGOWYCH I URZĄDZEŃ KANALIZACYJNYCH  
DLA MIASTA PABIANIC NA LATA 2008-2015


Opis  
rysunku : Kanalizacja sanitarna - Rejon pomiędzy ul. Gdańską  
a ul. Grota Roweckiego

Skala : 1 : 5000

Nr Rys. **Ks - 5**

**LEGENDA :**

-  Istniejące kanały sanitarne
-  Projektowane kanały sanitarne
-  Kanały sanitarne do likwidacji
-  Projektowane kanały ciśnieniowe

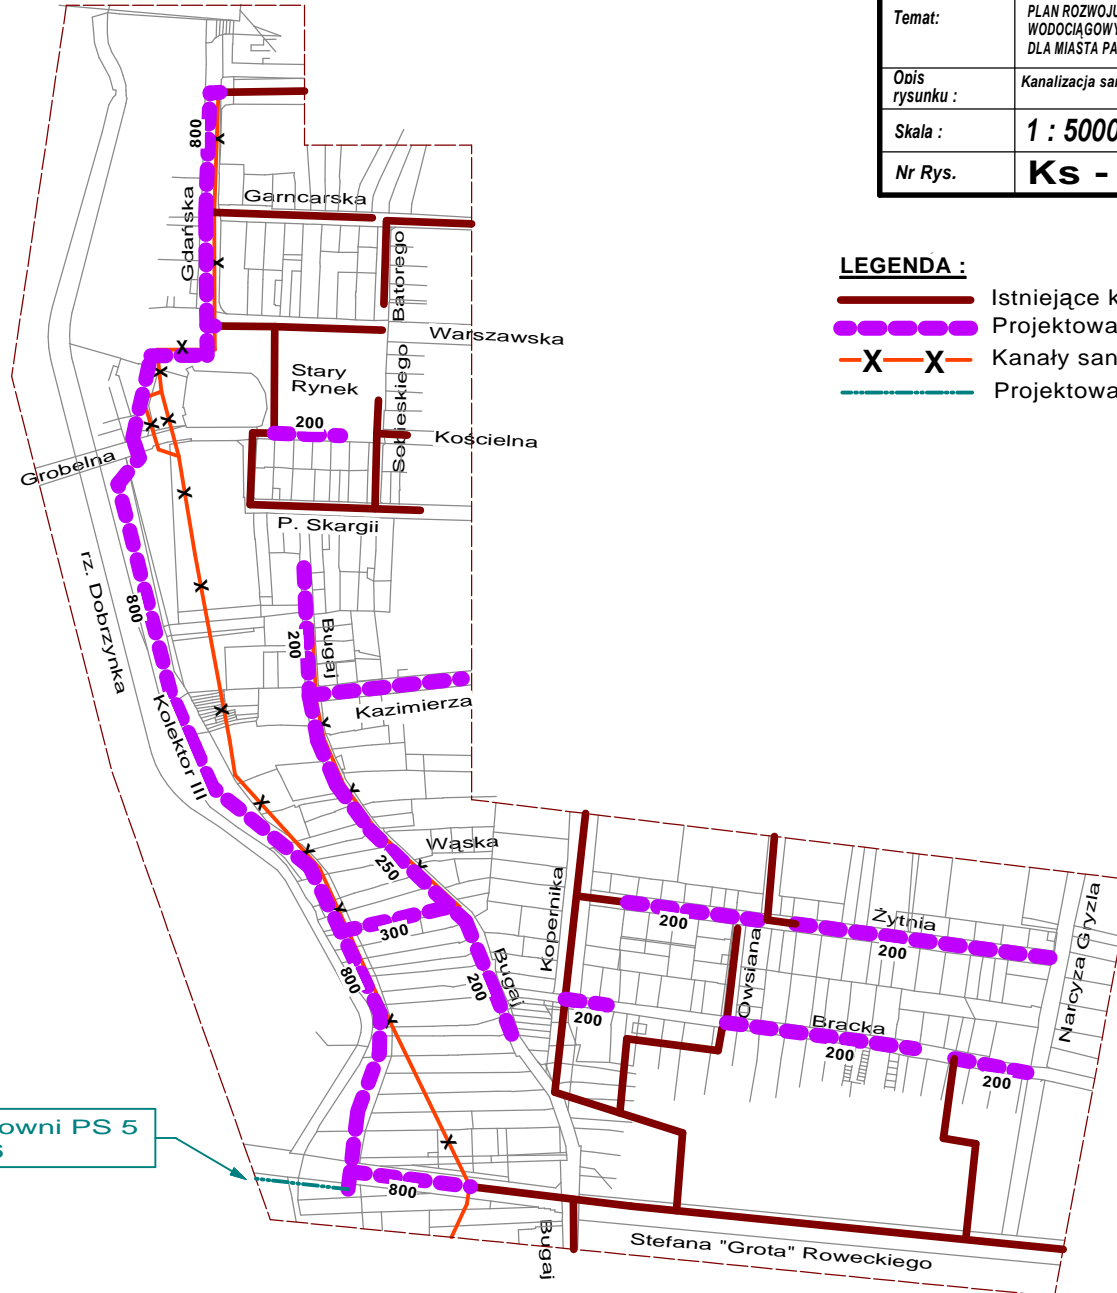

Z przepompowni PS 5  
w/g rys Ks-6