








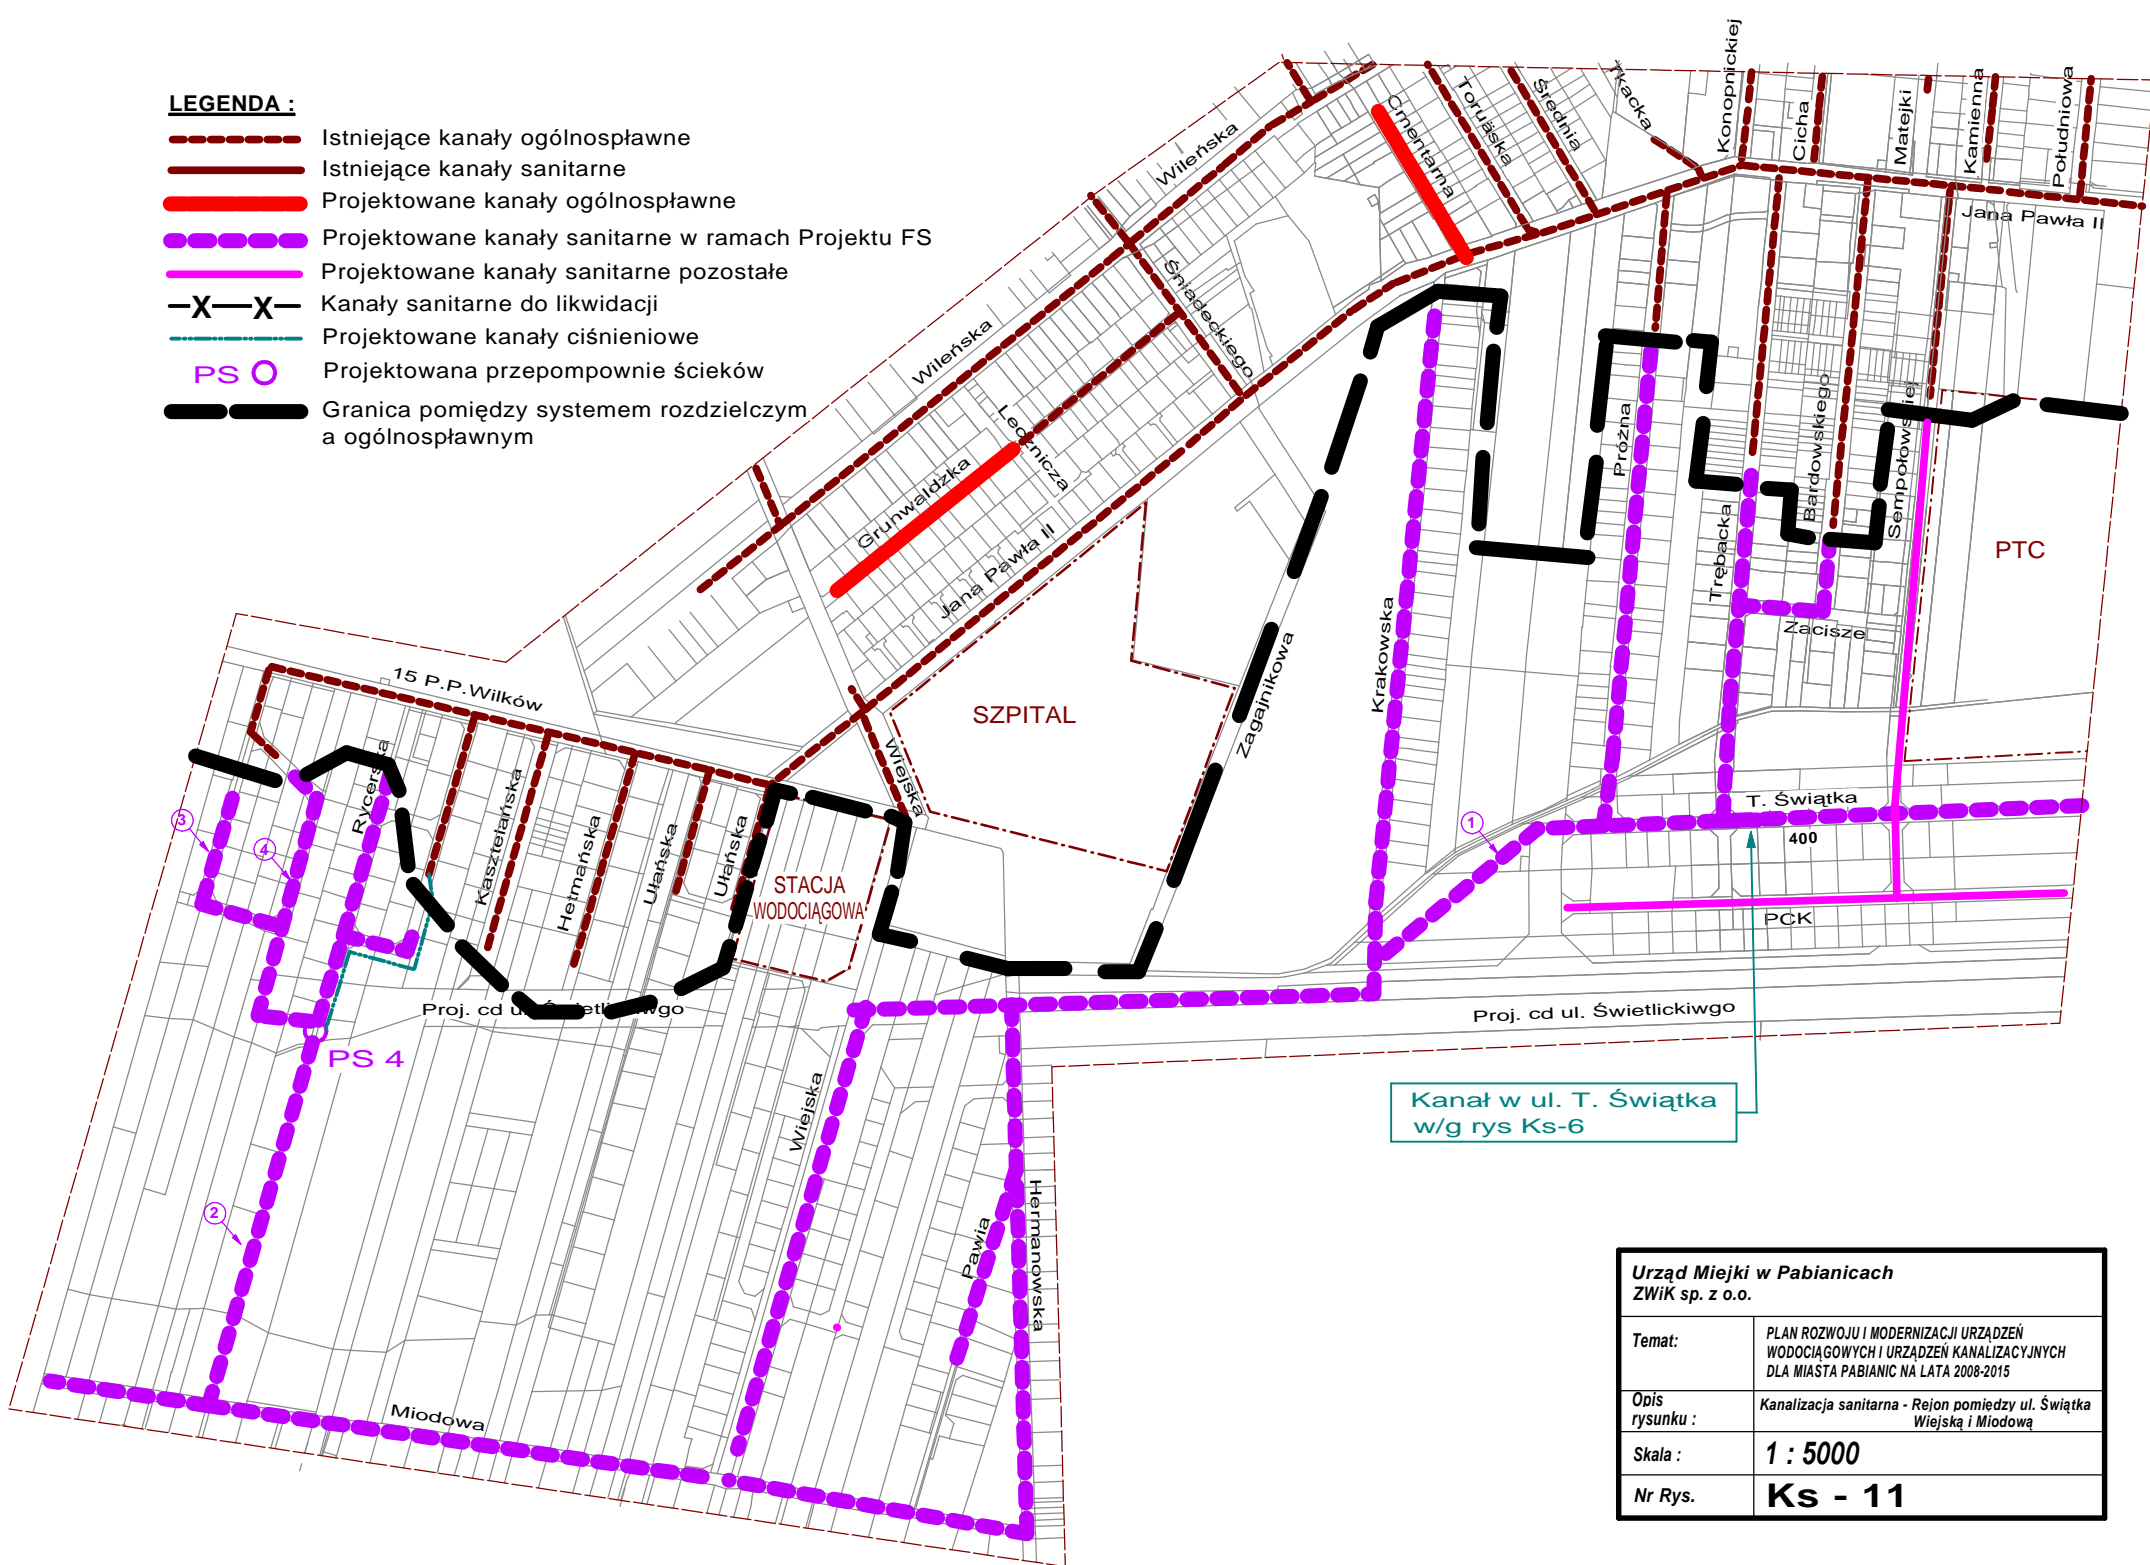


LEGENDA :

-  Istniejące kanały ogólnospławne
-  Istniejące kanały sanitarne
-  Projektowane kanały ogólnospławne
-  Projektowane kanały sanitarne w ramach Projektu FS
-  Projektowane kanały sanitarne pozostałe
-  Kanały sanitarne do likwidacji
-  Projektowane kanały ciśnieniowe
-  PS O Projektowana przepompownia ścieków
-  Granica pomiędzy systemem rozdzielczym a ogólnospawnym



Kanał w ul. T. Świątka w/g rys Ks-6

Urząd Miejski w Pabianicach ZWiK sp. z o.o.	
Temat:	PLAN ROZWOJU I MODERNIZACJI URZĄDZEŃ WODOCIĄGOWYCH I URZĄDZEŃ KANALIZACYJNYCH DLA MIASTA PABIANIC NA LATA 2008-2015
Opis rysunku:	Kanalizacja sanitarna - Rejon pomiędzy ul. Świątka Wiejską i Miodową
Skala:	1 : 5000
Nr Rys.	Ks - 11