


Urząd Miejski w Pabianicach ZWIK sp. z o.o.	
Temat:	PLAN ROZWOJU I MODERNIZACJI URZĄDZEŃ WODOCIĄGOWYCH I URZĄDZEŃ KANALIZACYJNYCH DLA MIASTA PABIANIC NA LATA 2007-2015
Opis rysunku:	Kanalizacja sanitarna - Rejon pomiędzy ul. Widzewską a ul. Zaradzińską i Szpitalną
Skala:	1 : 7500
Nr Rys.	Ks - 14

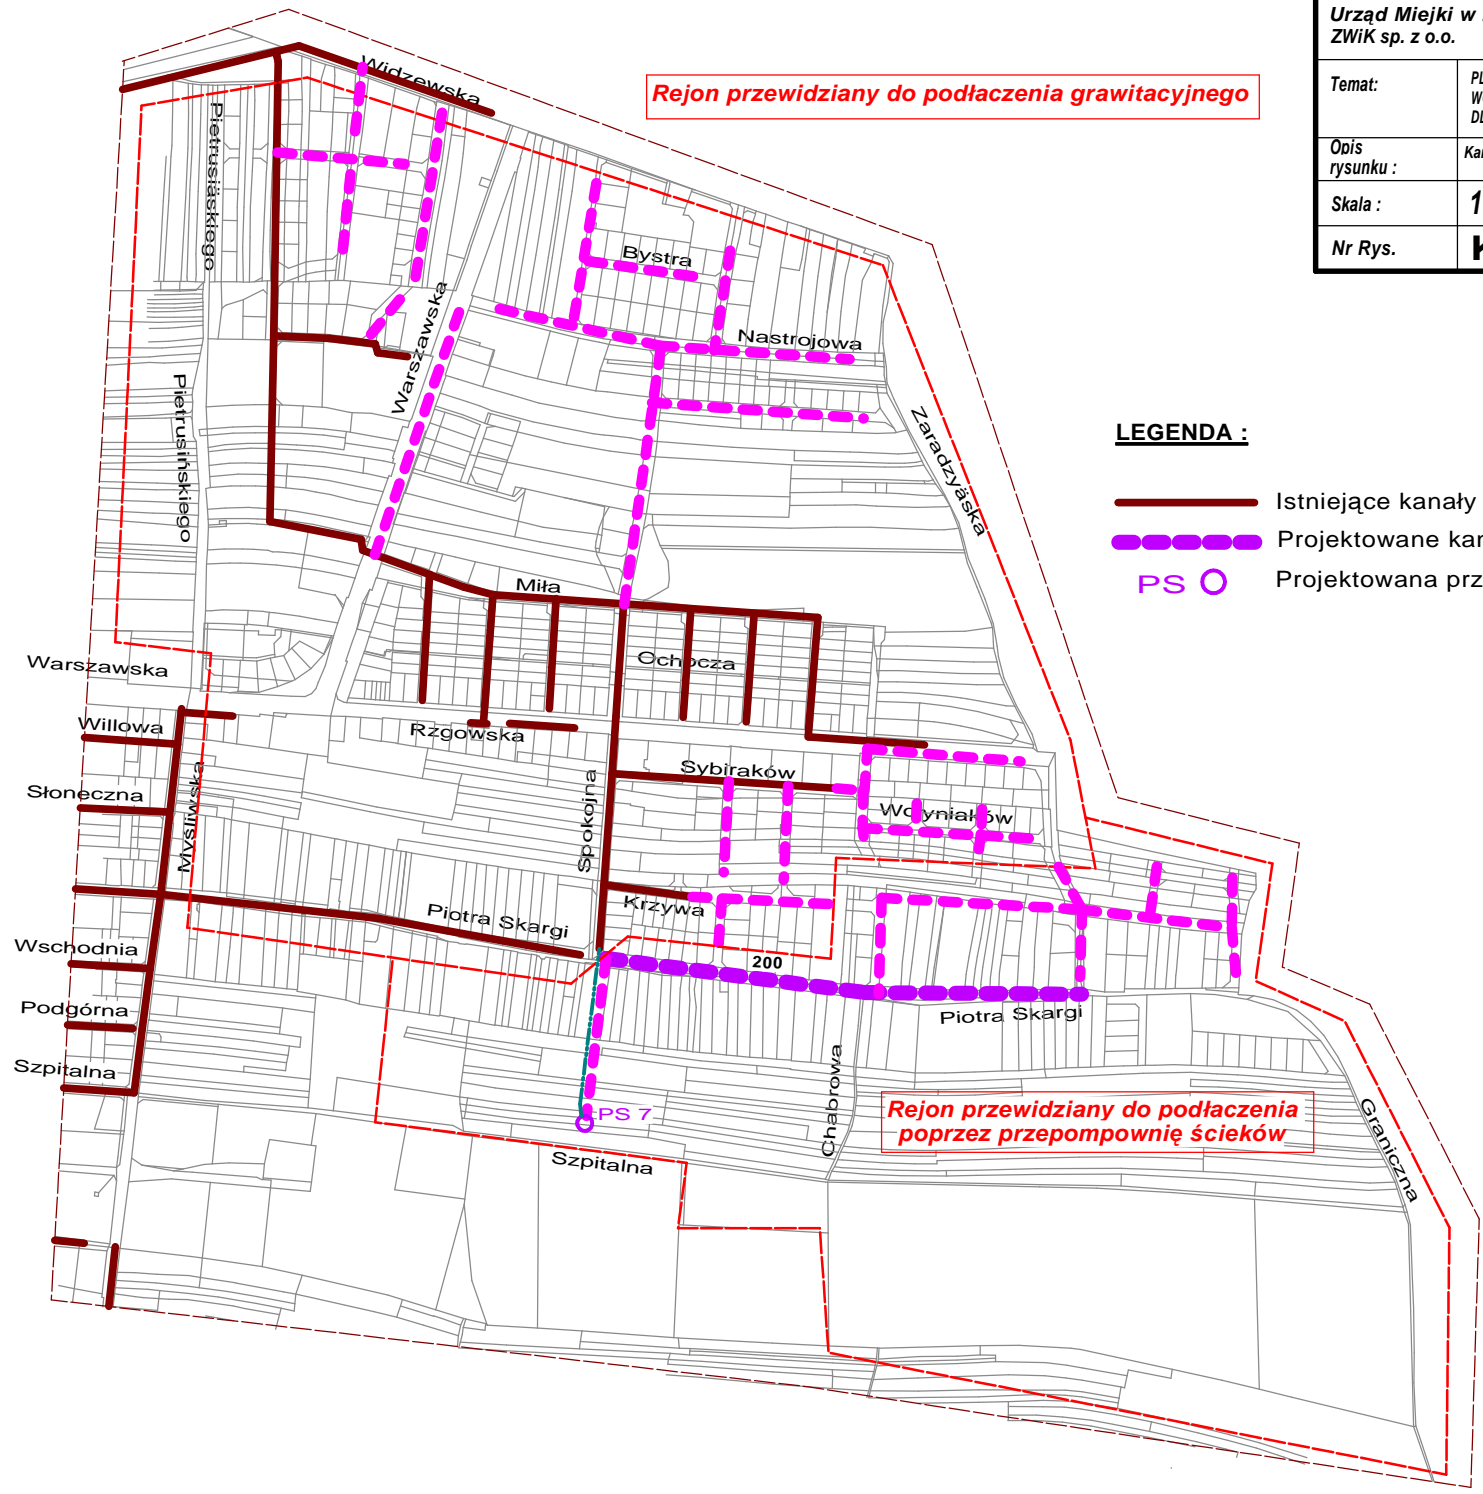

Rejon przewidziany do podłączenia grawitacyjnego

Rejon przewidziany do podłączenia poprzez przepompownię ścieków

LEGENDA :

- Istniejące kanały sanitarne Gminy Pabianice
- Projektowane kanały sanitarne
- PS Projektowana przepompownia ścieków