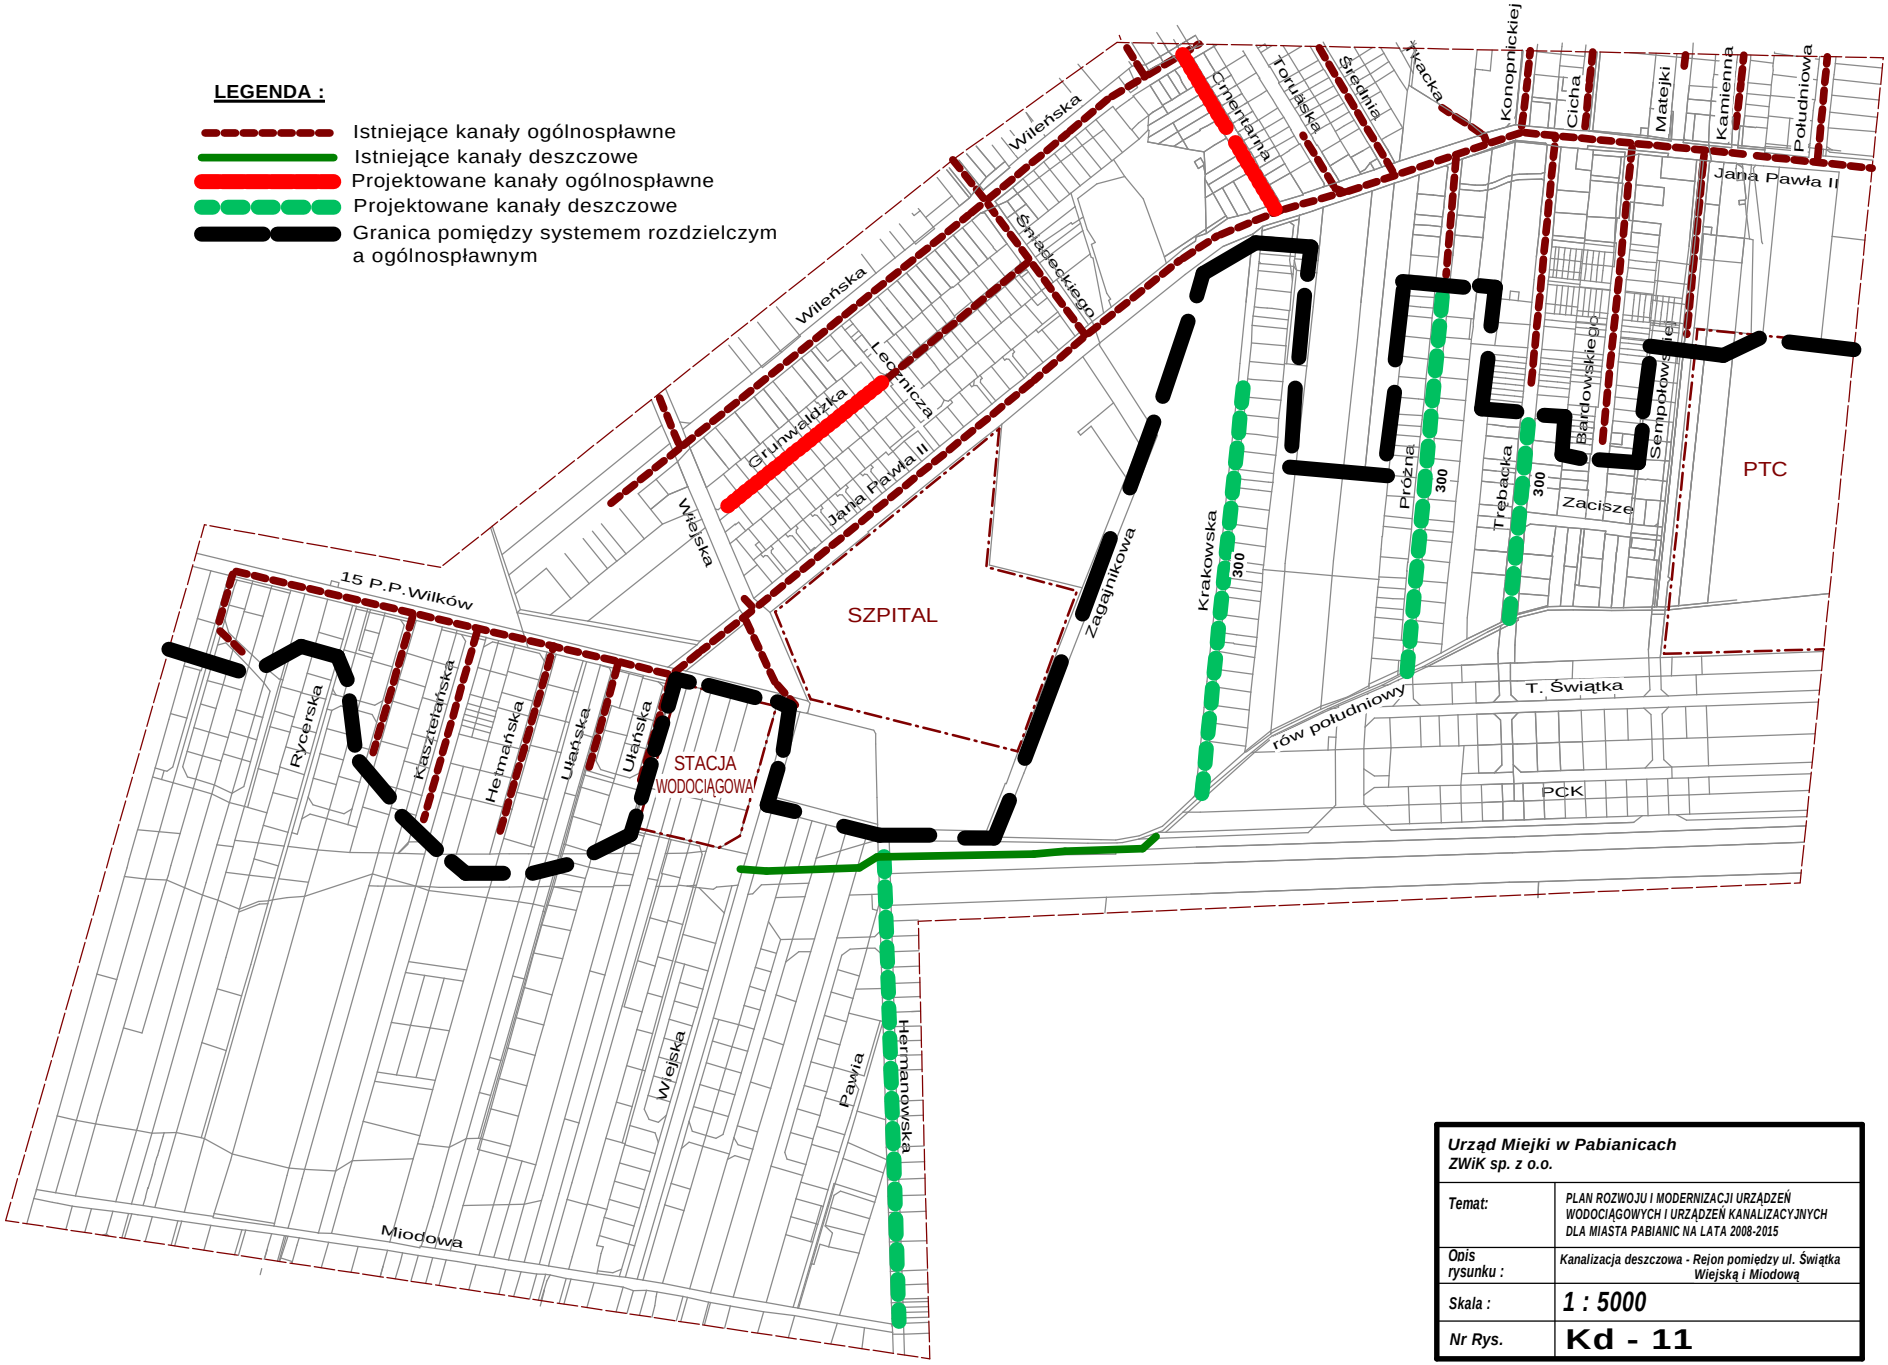


| | |
|---|---|
| **Urząd Miejki w Pabianicach**<br>**ZWiK sp. z o.o.** | |
| Temat: | PLAN ROZWOJU I MODERNIZACJI URZĄDZEŃ WODOCIĄGOWYCH I URZĄDZEŃ KANALIZACYJNYCH DLA MIASTA PABIANIC NA LATA 2008-2015 |
| Opis rysunku : | Kanalizacja deszczowa - Rejon pomiedzy ul. Świątka Wiejską i Miodową |
| Skala : | 1 : 5000 |
| Nr Rys. | Kd - 11 |