


KANALIZACJA

LEGENDA :

- ISTNIEJĄCE KANAŁY OGÓLNOŚPIAWNE I SANITARNE
- - - ISTNIEJĄCE KANAŁY PRZEWDZIANE DO RENOWACJI
- PROJEKTOWANE KANAŁY

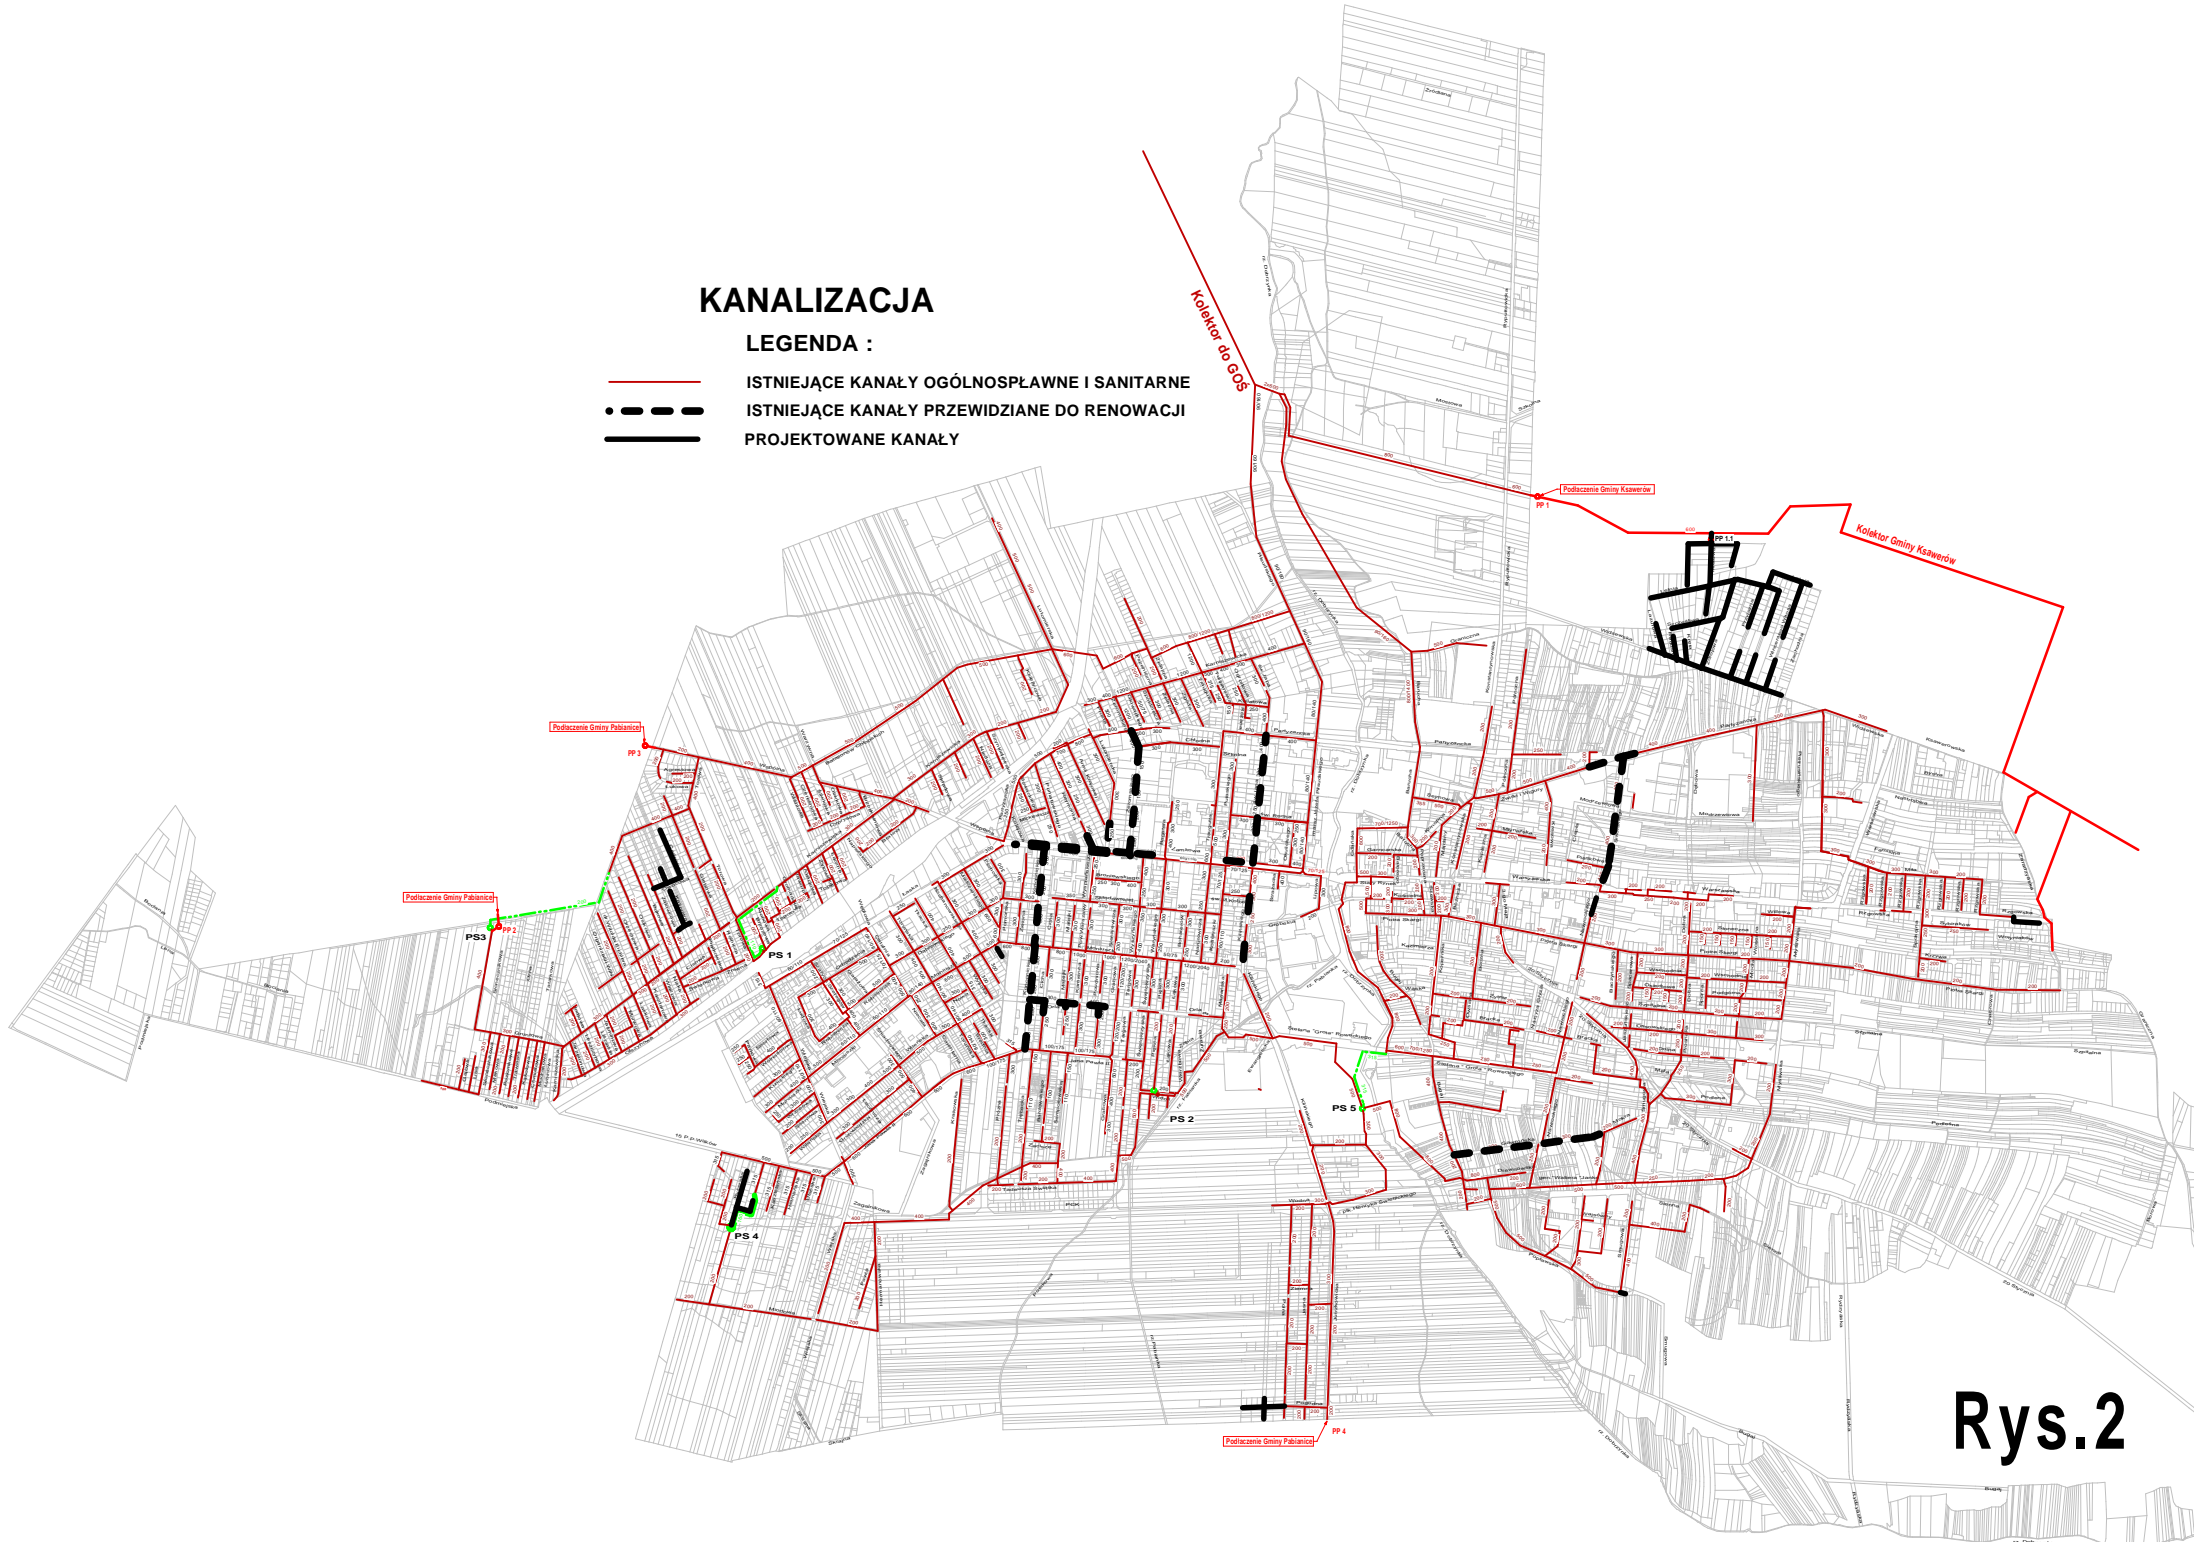

Rys.2