
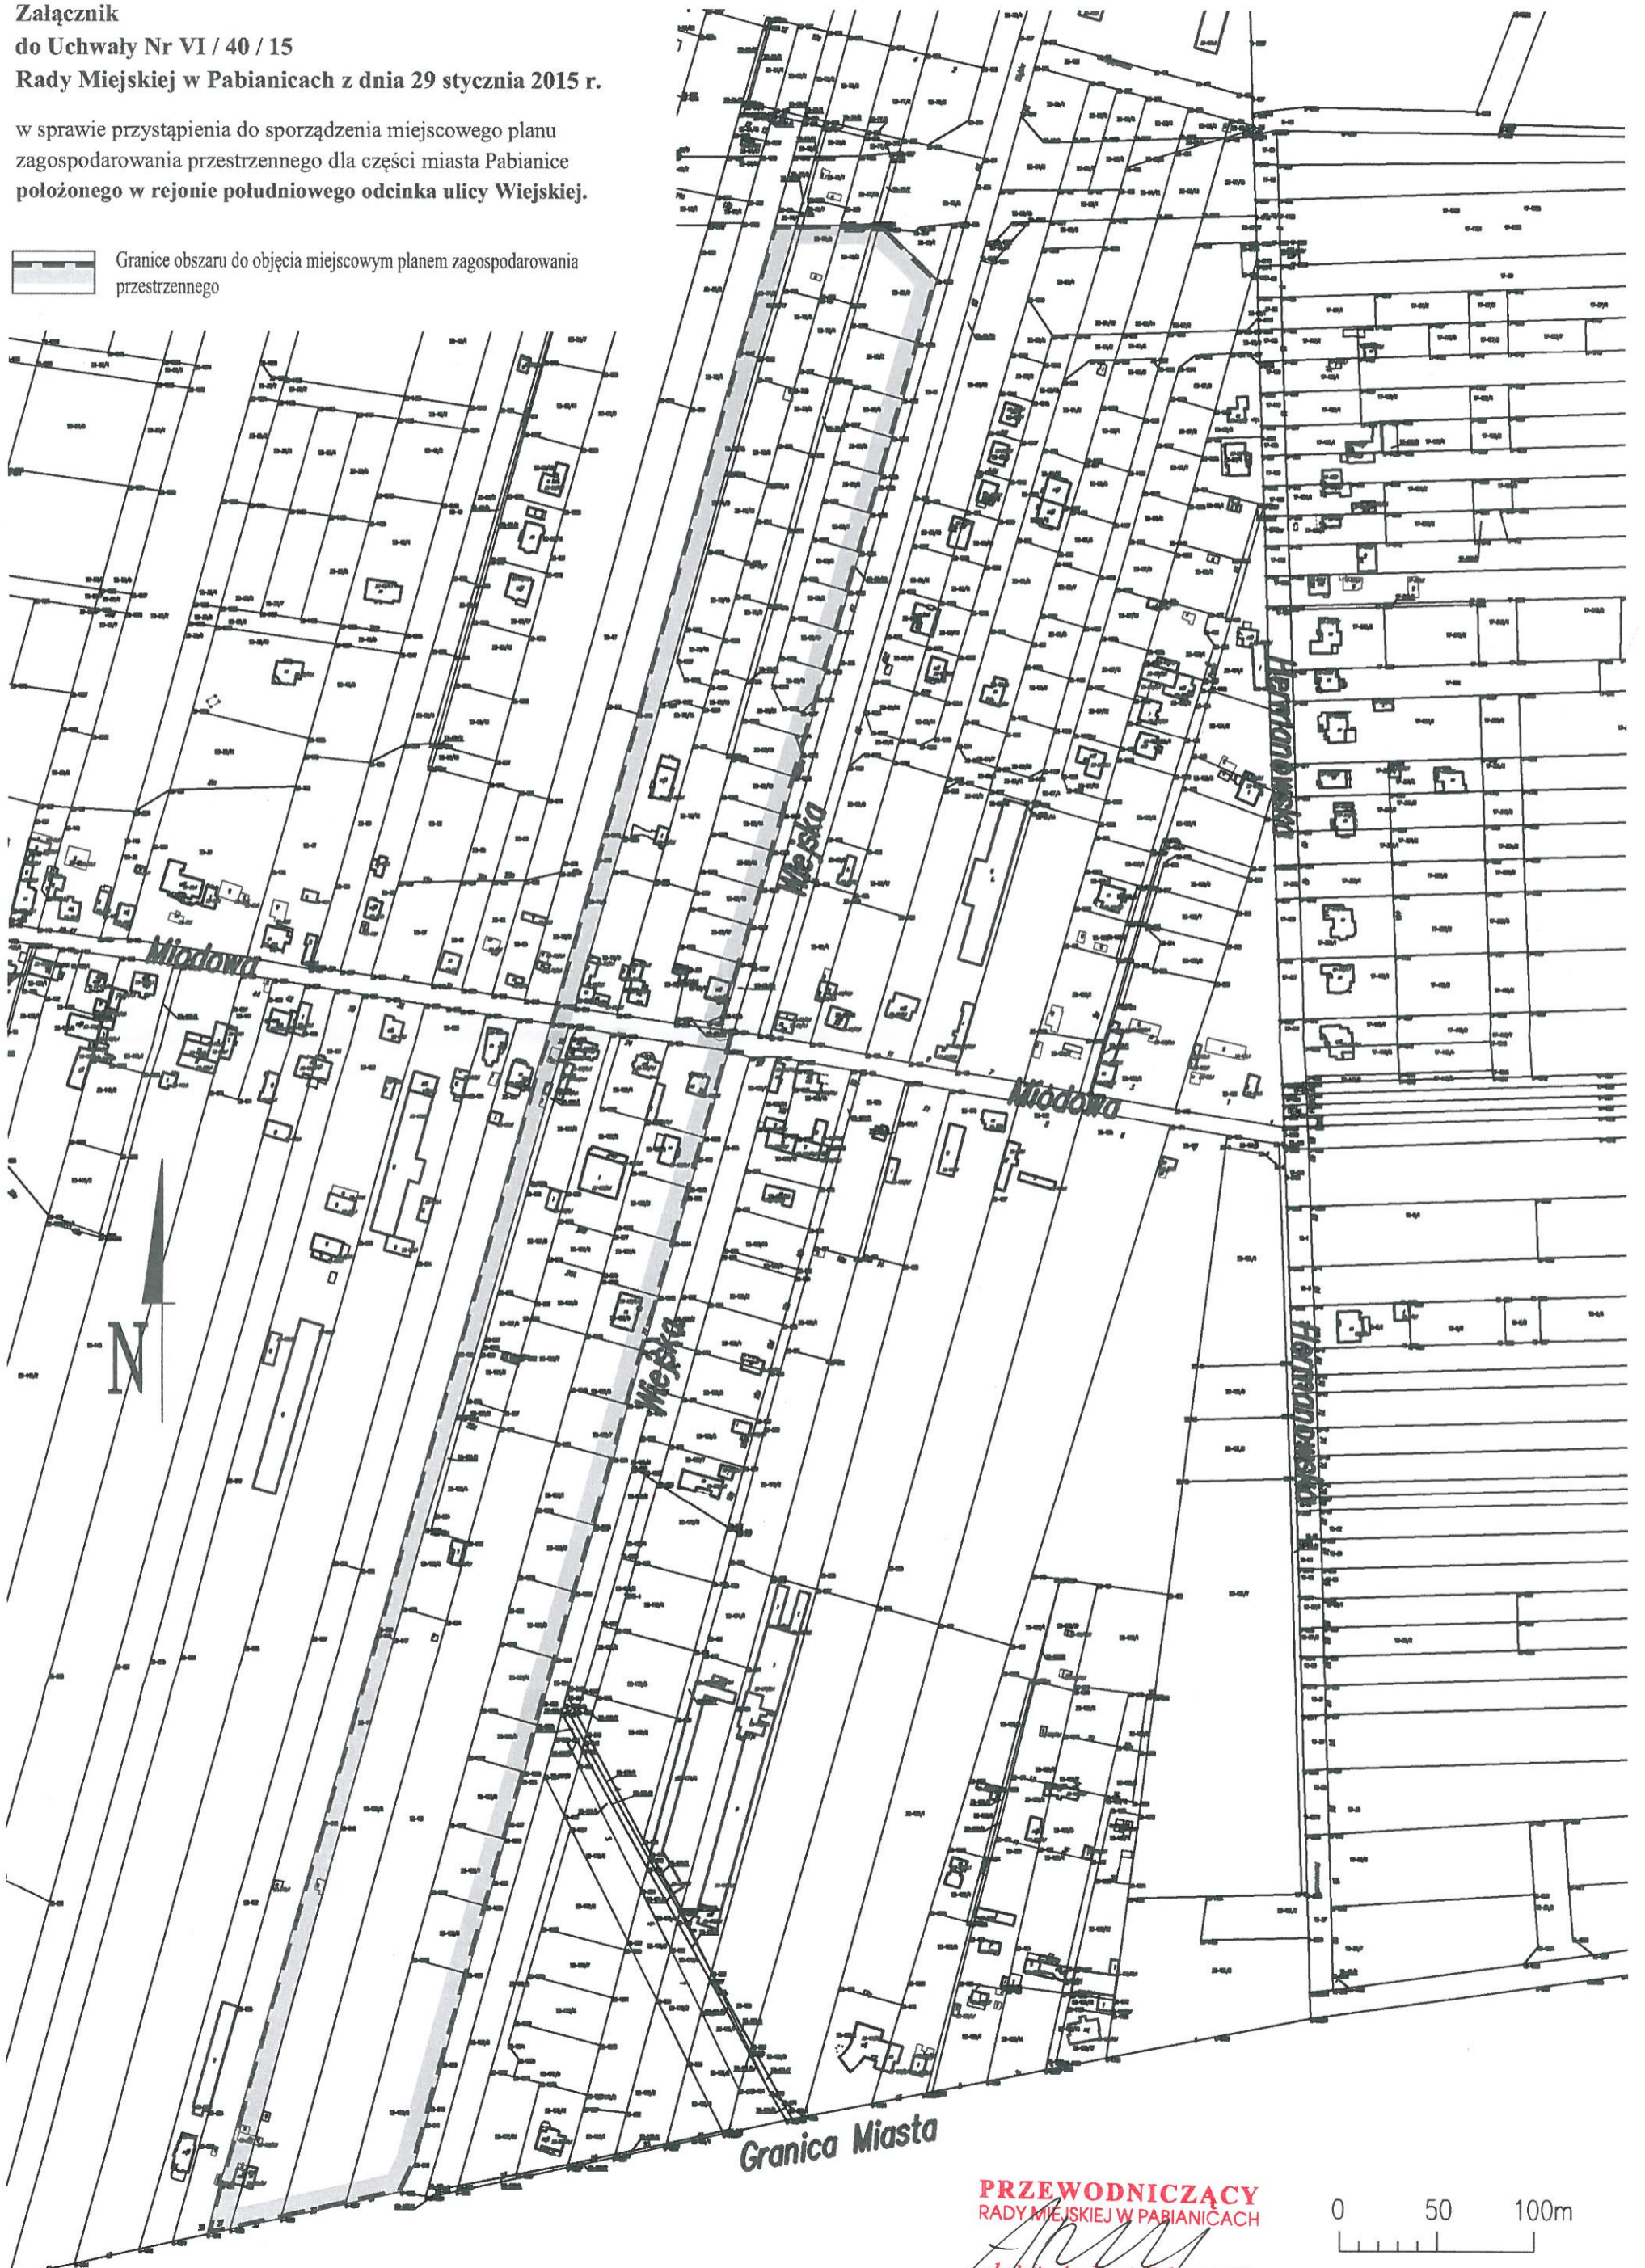


Załącznik
do Uchwały Nr VI / 40 / 15
Rady Miejskiej w Pabianicach z dnia 29 stycznia 2015 r.

w sprawie przystąpienia do sporządzenia miejscowego planu
zagospodarowania przestrzennego dla części miasta Pabianice
położonego w rejonie południowego odcinka ulicy Wiejskiej.

 Granice obszaru do objęcia miejscowym planem zagospodarowania
przestrzennego



PRZEWODNICZĄCY
RADY MIEJSKIEJ W PABIANICACH

Andrzej Żelągowski
dr/ir. Andrzej Żelągowski

0 50 100m

