


ZAŁĄCZNIK NR 1

KOPIA MAPY ZASADNICZEJ

Skala 1:500

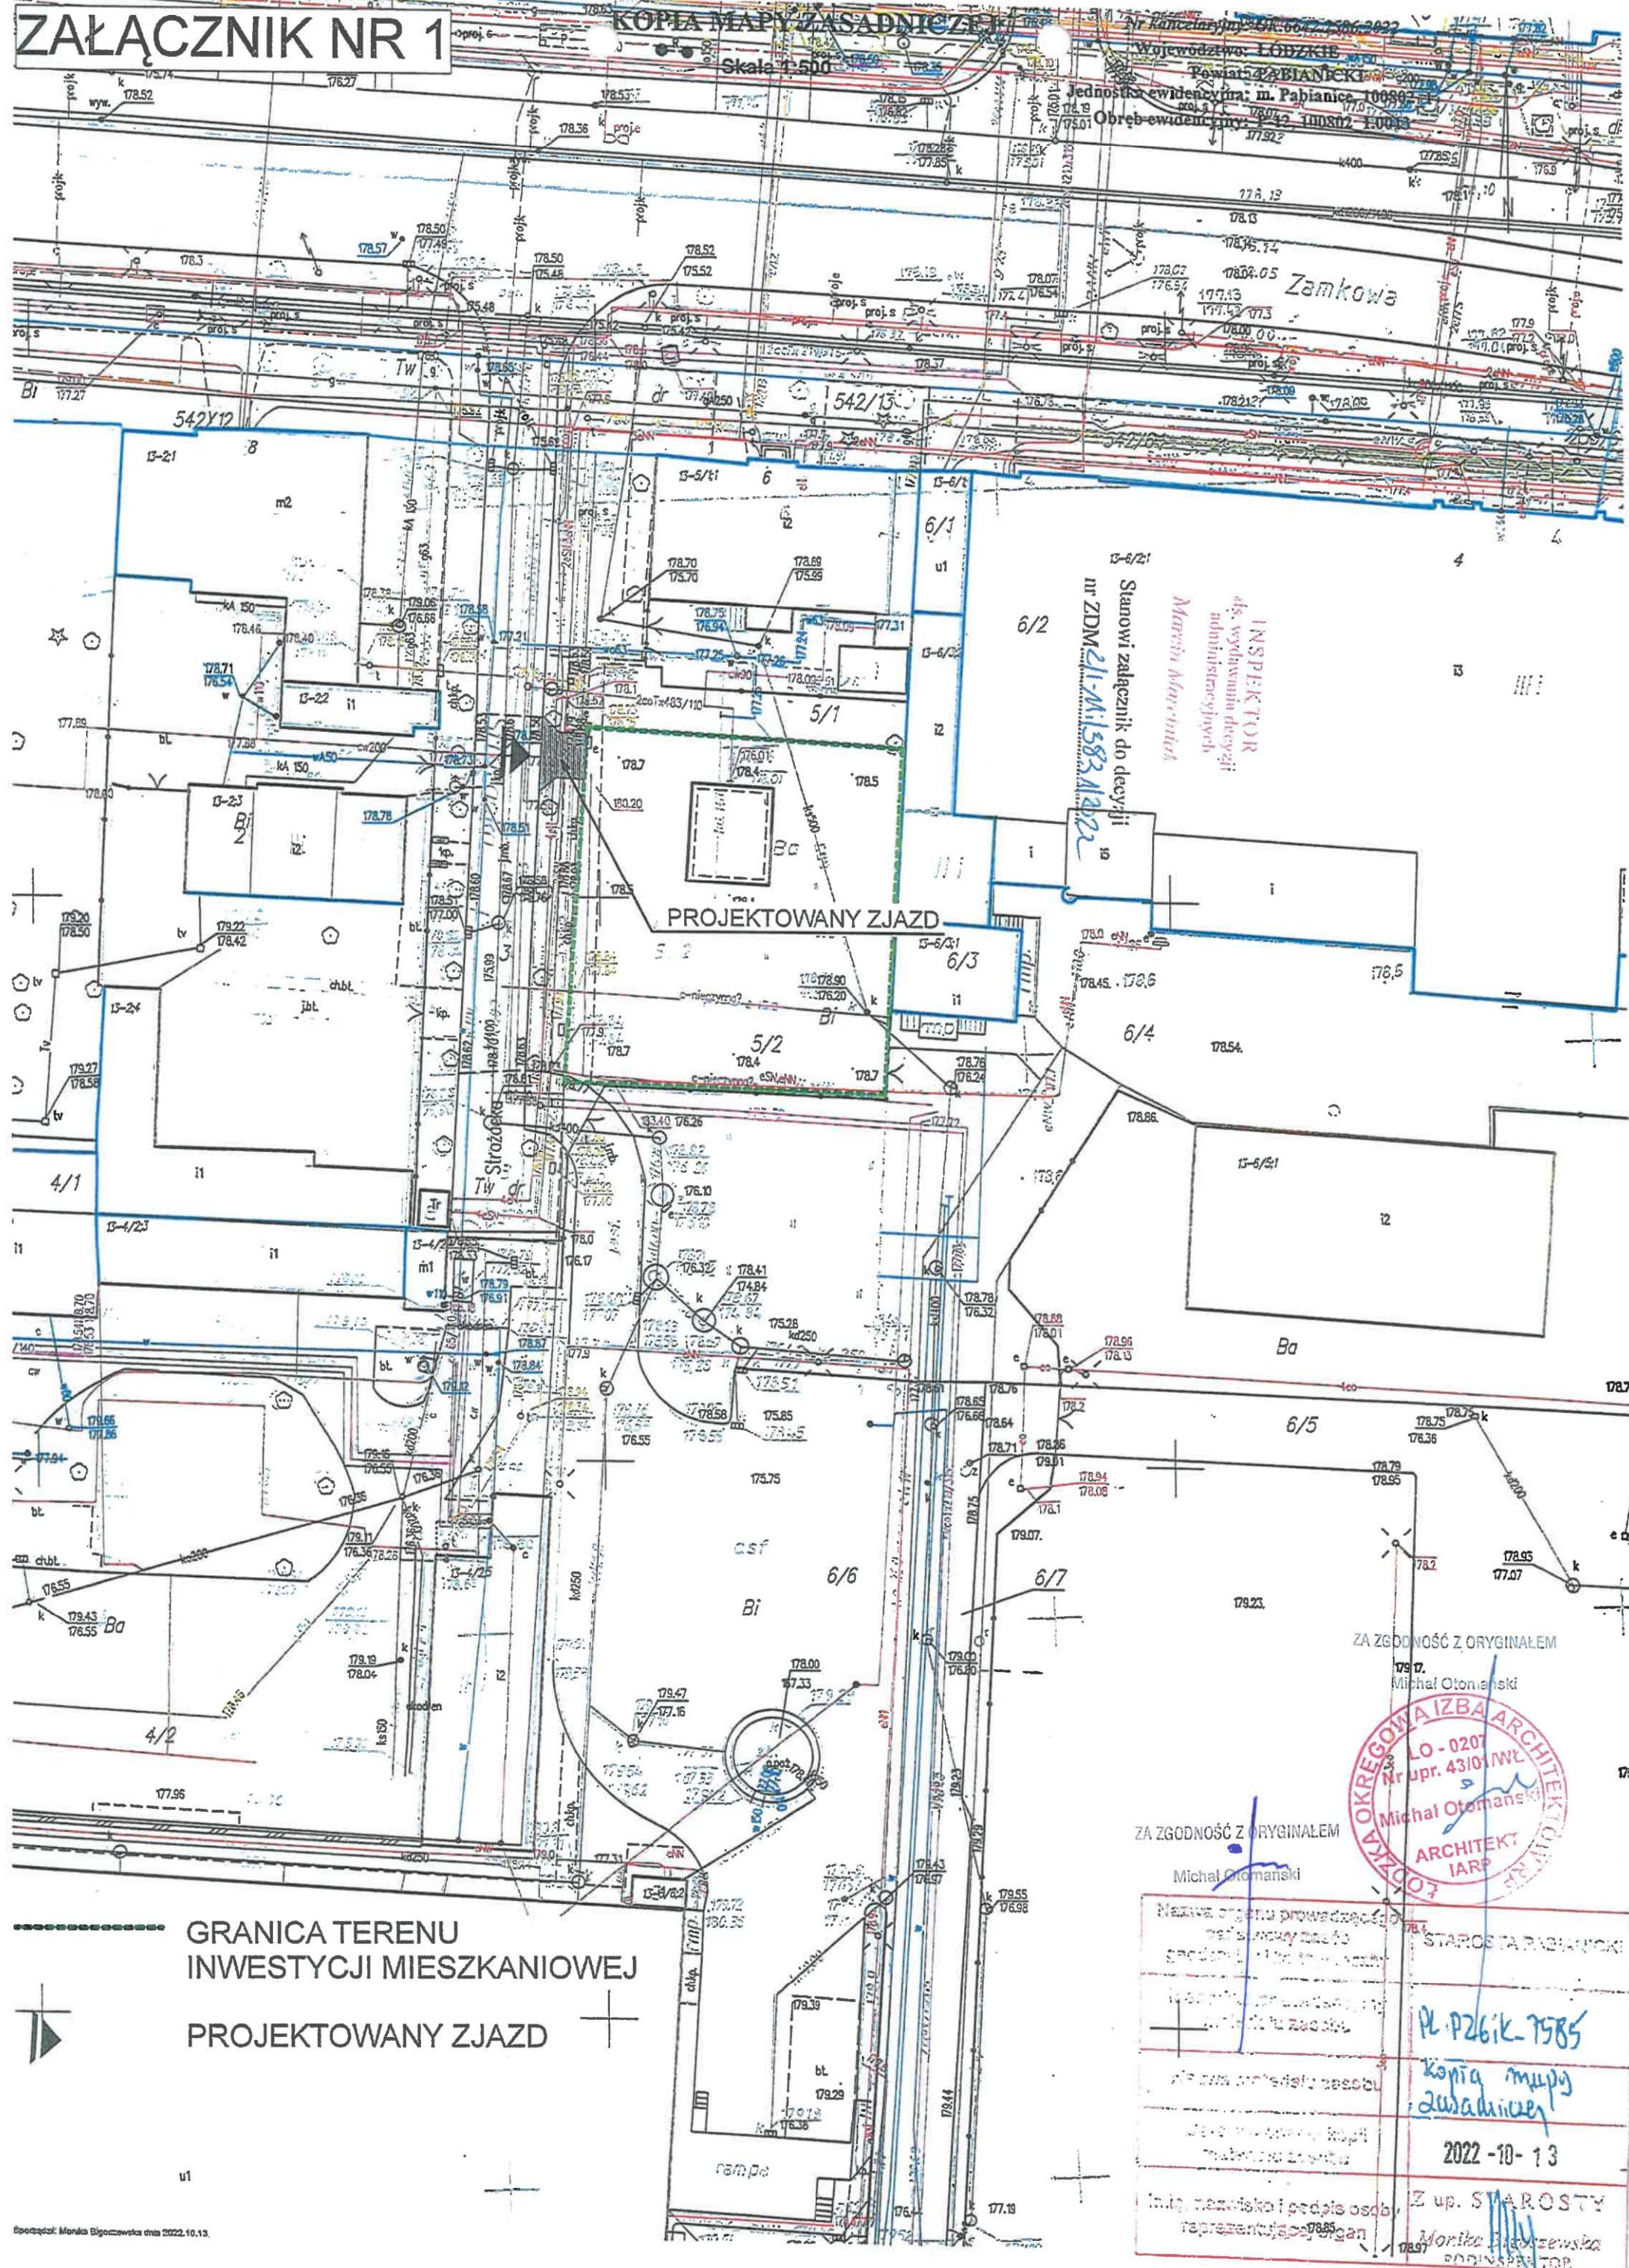

Stanowi załącznik do decyzji
nr ZDM.21.M.1583.1422
Inspektor ds. wykonania decyzji administracyjnych
Marcin Murawski

ZA ZGODNOŚĆ Z ORYGINAŁEM

Michał Odomski



ZA ZGODNOŚĆ Z ORYGINAŁEM

Michał Odomski

Nazwa organu prowadzącego	STAROSTA PABIANICKI
Adres siedziby	PL P261K-7585
Wzrost, data urodzenia	Kopia mapy zasadniczej
Imię i nazwisko osoby	2022-10-13
Imię, nazwisko i podpis osoby reprezentującej organ	Z up. STAROSTY Monika Białkowska INSPEKTOR

GRANICA TERENU
INWESTYCJI MIESZKANIOWEJ
PROJEKTOWANY ZJAZD