

PROGNOZA ODDZIAŁYWANIA NA ŚRODOWISKO DO
MIEJSCOWEGO PLANU ZAGOSPODAROWANIA
PRZESTRZENNEGO DLA TERENÓW POŁOŻONYCH
W PABIANICACH W REJONIE UL. BOCIANIEJ

RYSUNEK PROGNOZY

SKALA 1:2000

0 20 40 100m

LEGENDA

OZNACZENIA PROGNOZY

- TERENY CHRONIONE AKUSTYCZNIE
- UDZIAŁ POWIERZCHNI BIOLOGICZNIE CZYNNEJ W POWIERZCHNI DZIAŁKI BUDOWLANEJ
- ISTNIEJĄCA LINIA ŚREDNIEGO NAPIĘCIA 15KV
- ISTNIEJĄCA LINIA WYSOKIEGO NAPIĘCIA 110KV
- STREFA ODDZIAŁYWANIA OD ISTNIEJĄCEJ LINII WYSOKIEGO NAPIĘCIA 110 KV
- ISTNIEJĄCY GAZOCIĄG WYSOKIEGO CIŚNIENIA
- STREFA KONTROLOWANA OD ISTNIEJĄCEGO GAZOCIĄGU WYSOKIEGO CIŚNIENIA
- TERENY LASÓW I DOLESIEŃ
- OBSZAR ZABYTKU ARCHEOLOGICZNEGO

OZNACZENIA OBOWIĄZUJĄCE

GRANICE I LINIE ROZGRANICZAJĄCE

- GRANICE OBSZARU OBJĘTEGO PLANEM
- LINIE ROZGRANICZAJĄCE TERENY O RÓŻNYM PRZEZNACZENIU LUB RÓŻNYCH ZASADACH ZAGOSPODAROWANIA
- NIEPRZEKRACZALNE LINIE ZABUDOWY

PODSTAWOWE PRZEZNACZENIE TERENÓW

- TERENY ZABUDOWY MIESZKANIOWEJ JEDNORODZINNEJ
- TEREN INFRASTRUKTURY TECHNICZNEJ
- TERENY LASÓW
- TEREN DOLESIEŃ

TERENY DRÓG PUBLICZNYCH

- TEREN DROGI KLASY LOKALNEJ
- TERENY DROGI KLASY DOJAZDOWEJ

WARTOŚCI KULTUROWE


- OBSZAR ZABYTKU ARCHEOLOGICZNEGO

INNE

- STREFA ODDZIAŁYWANIA OD ISTNIEJĄCEJ LINII WYSOKIEGO NAPIĘCIA - 110 KV
- STREFA KONTROLOWANA OD ISTNIEJĄCEGO GAZOCIĄGU WYSOKIEGO CIŚNIENIA

OZNACZENIA INFORMACYJNE

- GRANICA ADMINISTRACYJNA MIASTA ORAZ TERENY GMIN OŚCIEŃNYCH
- ISTNIEJĄCA LINIA WYSOKIEGO NAPIĘCIA 110 KV - W GRANICACH PLANU
- ISTNIEJĄCA LINIA WYSOKIEGO NAPIĘCIA 110 KV WRAZ ZE STREFĄ ODDZIAŁYWANIA - POZA GRANICAMI PLANU
- ISTNIEJĄCY GAZOCIĄG WYSOKIEGO CIŚNIENIA - W GRANICACH PLANU
- ISTNIEJĄCY GAZOCIĄG WYSOKIEGO CIŚNIENIA WRAZ ZE STREFĄ KONTROLOWANĄ - POZA GRANICAMI PLANU
- ISTNIEJĄCA LINIA ŚREDNIEGO NAPIĘCIA 15 KV - W GRANICACH PLANU
- ISTNIEJĄCA LINIA ŚREDNIEGO NAPIĘCIA 15 KV - POZA GRANICAMI PLANU
- PRZEbieg DRÓG W MPZP DLA TERENU POŁOŻonego W REJONIE KLIMKOWIZNY W PABIANICACH - POZA GRANICAMI PLANU

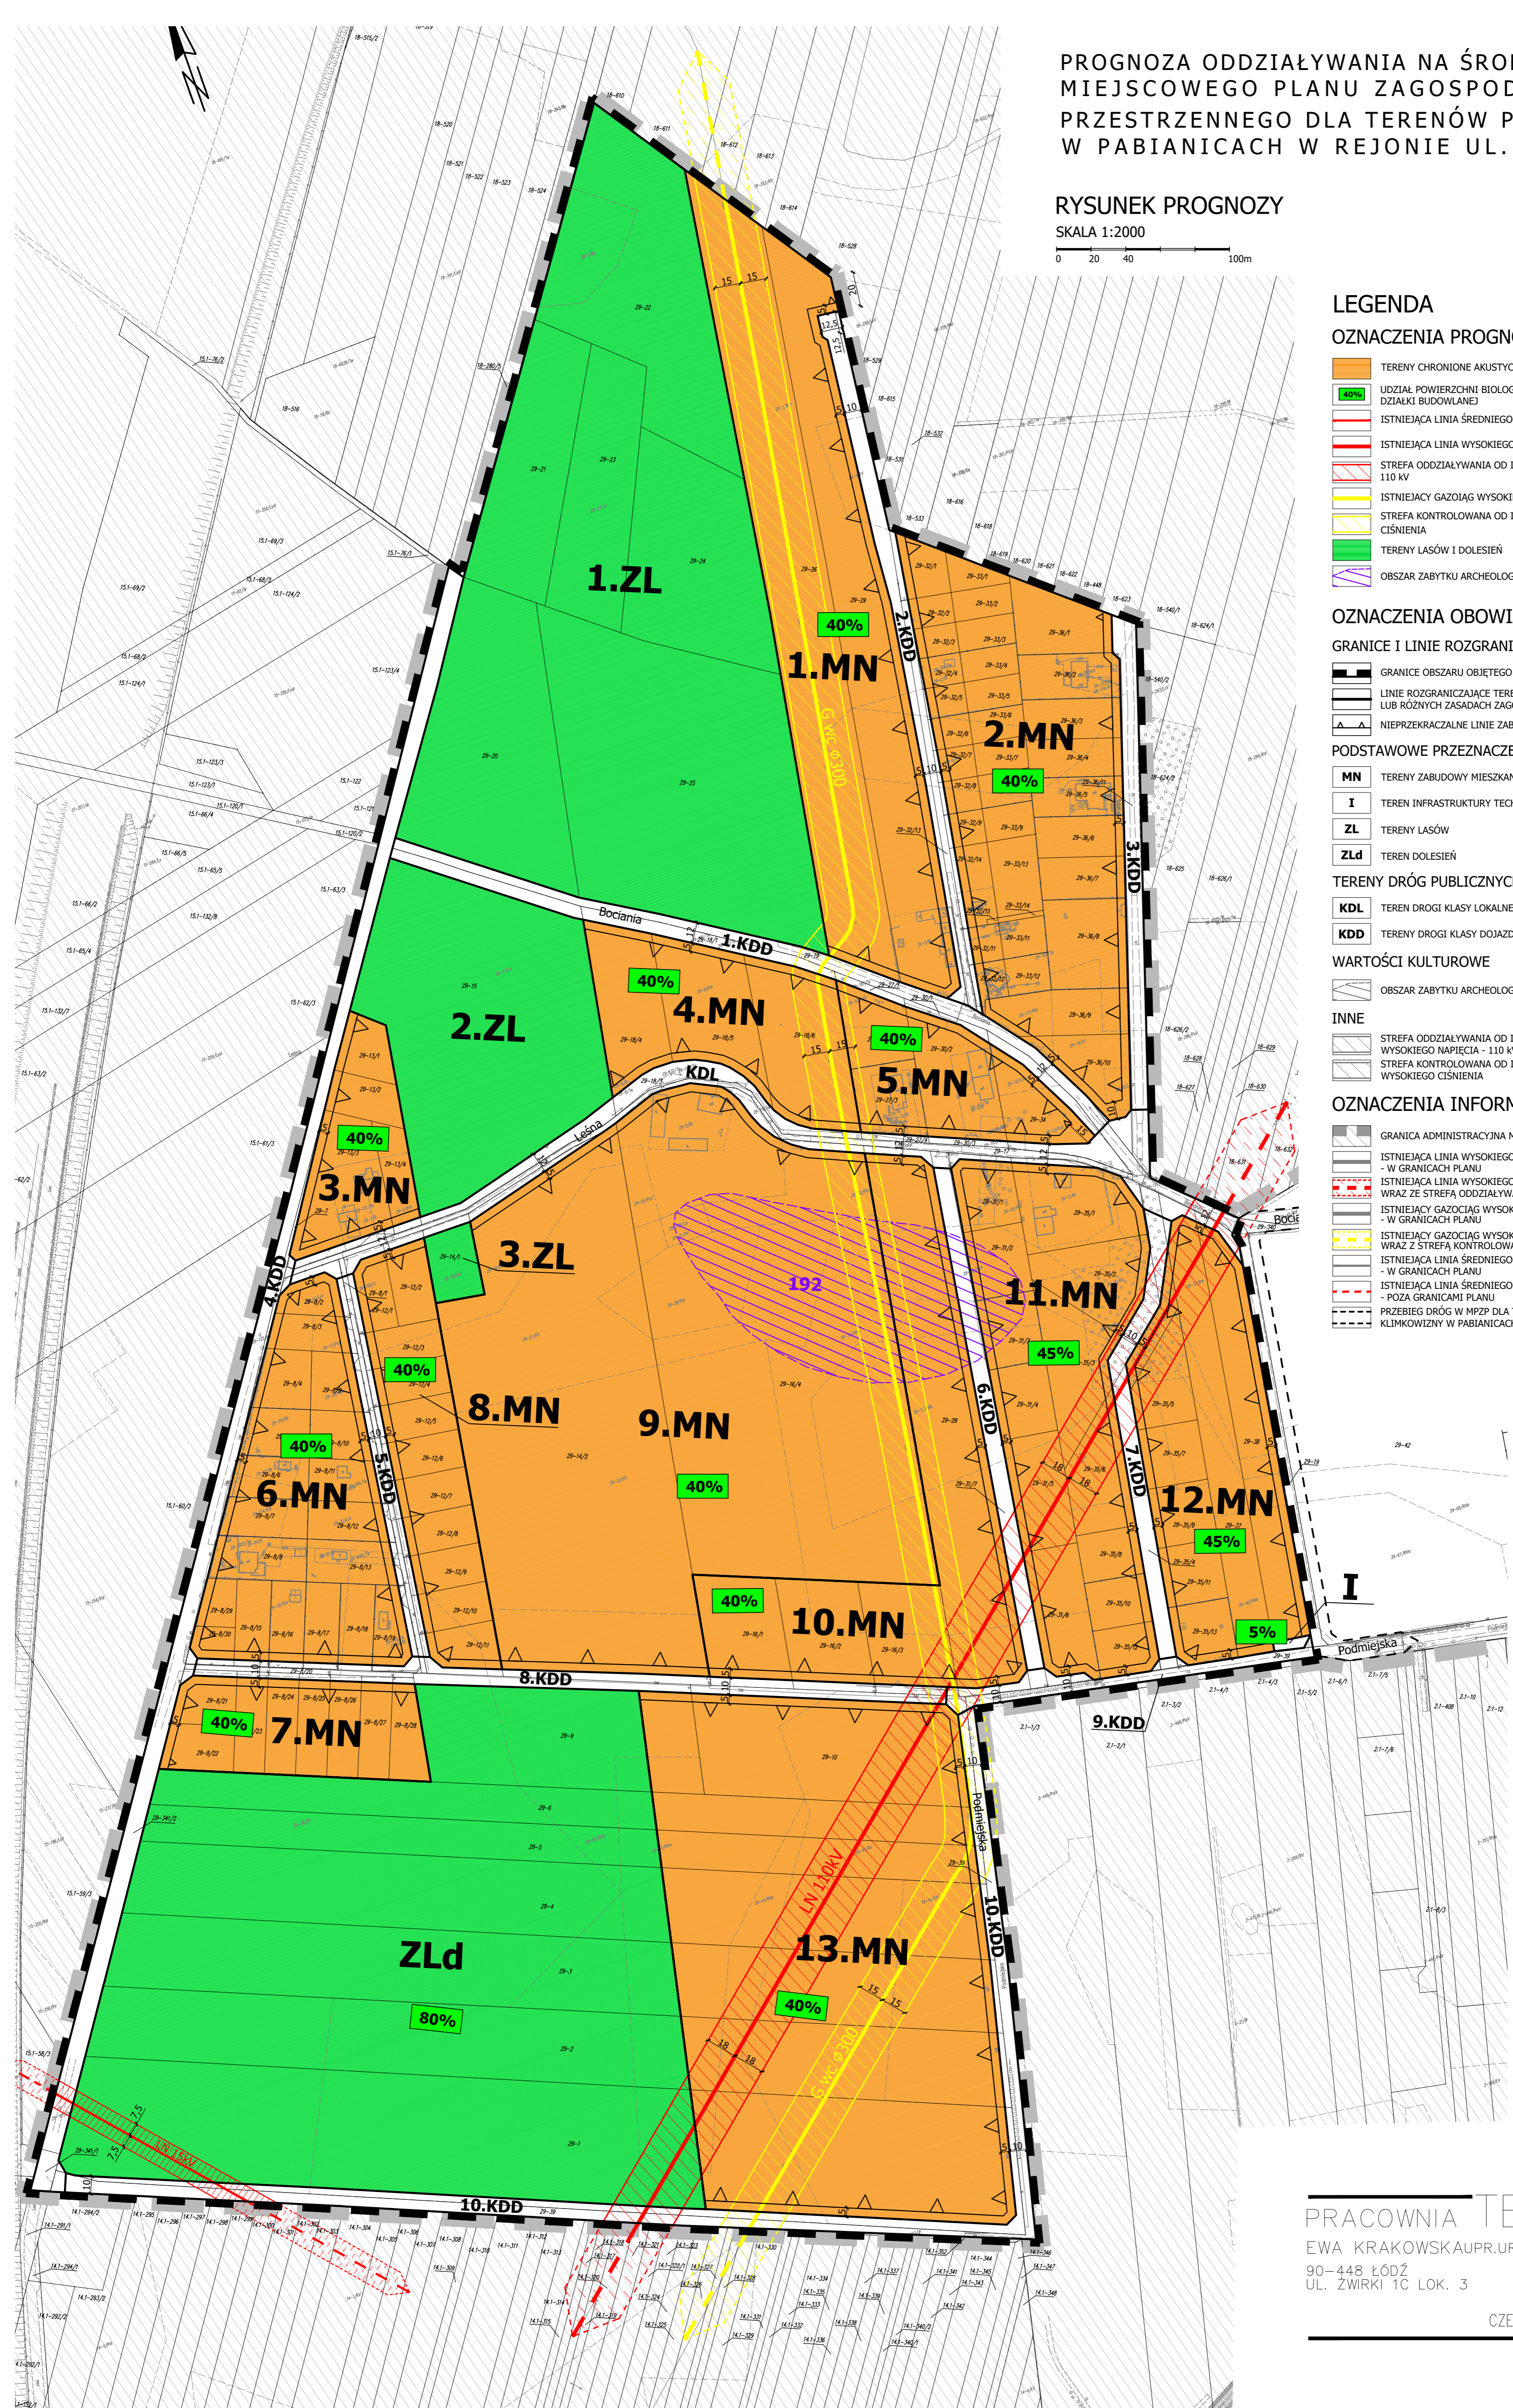

PRACOWNIA TEREN

EWA KRAKOWSKA UPR.URB. NR 1099/90
90-448 ŁÓDŹ
UL. ŻWIRKI 1C LOK. 3

CZERWIEC 2023