

POWIATOWY OŚRODEK DOKUMENTACJI
GEODEZYJNEJ I KARTOGRAFICZNEJ
przy STAROSTWIE POWIATOWYM w Pabianicach
ul. Kościuszki 23

Potwierdza się zgodność niniejszej mapy
z oryginałem przyjętym do państwowego
rejestru geodezyjnego i kartograficznego
w dniu 22.02.2006 r.


Niniejsza mapa nie może służyć do celów
projektowych.

G E O D E Z J A

(miejscowość i data) (data i nazwa urzędu)

MIEJSCOWY PLAN ZAGOSPODAROWANIA PRZESTRZENNEGO DLA DZIAŁEK POŁOŻONYCH PRZY UL. PODMIEJSKIEJ 107-111 ORAZ DZIAŁEK POŁOŻONYCH PRZY UL. GRUNTOWEJ 21-27 W PABIANICACH

RYSUNEK PLANU
ZAŁĄCZNIK NR 1 DO UCHWAŁY NR LXIX / 595 / 06 RADY MIEJSKIEJ W PABIANICACH
Z DNIA 27 WRZEŚNIA 2006 ROKU

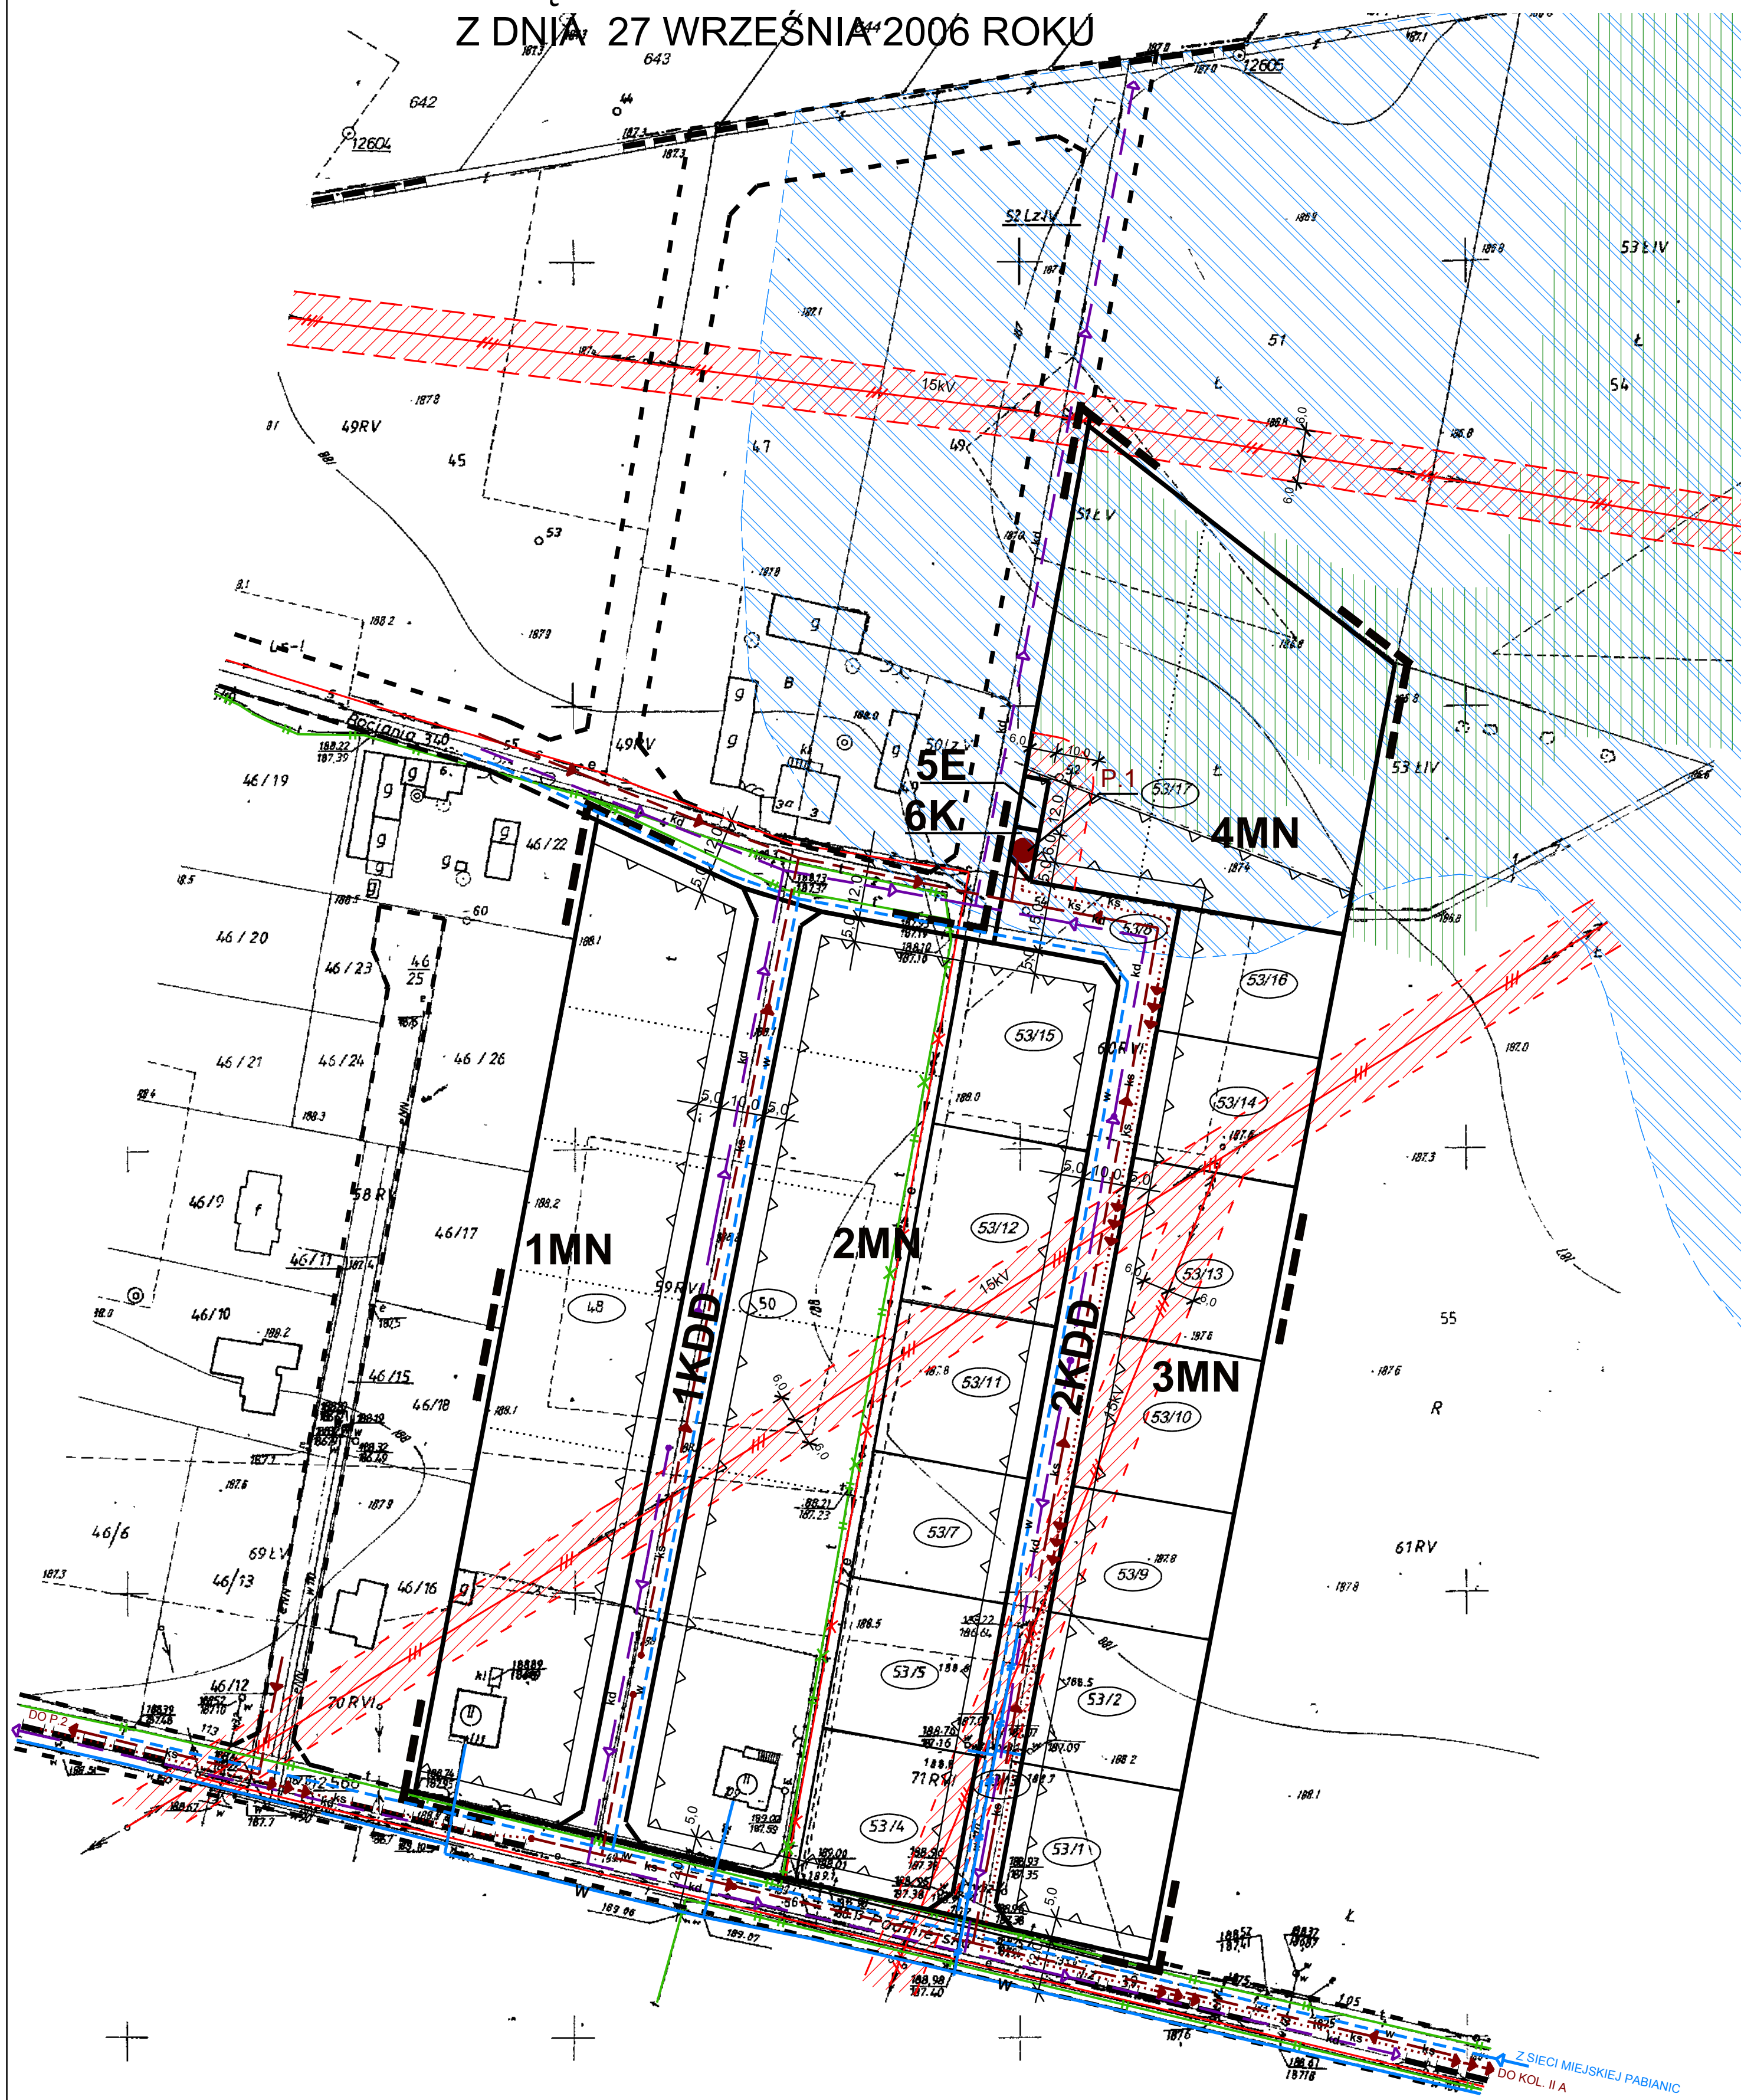

WYRYS ZE STUDIUM UWARUNKOWAŃ
I KIERUNKÓW ZAGOSPODAROWANIA PRZESTRZENNEGO

OZNACZENIA OBOWIĄZUJĄCE

- GRANICE PLANU
- TERENY ZABUDOWY JEDNORODZINNEJ
- TERENY ROLNE
- STREFA DEN DOLINNYCH I TERAS NADZALEWOWYCH POTENCJALNIE NARAŻONYCH NA PODTOPIENIE
- GRANICE OBSZARU OBJĘTEGO PLANEM
- LINIE ROZGRANICZAJĄCE TERENY O RÓŻNYM PRZEZNACZENIU BĄDŹ RÓŻNYCH ZASADACH ZAGOSPODAROWANIA
- NIEPRZEKACZALNA LINIA ZABUDOWY
- TERENY ZABUDOWY MIESZKANIOWEJ JEDNORODZINNEJ
- TEREN URZĄDZEŃ ELEKTROENERGETYCZNYCH (STACJI TRANSFORMATOROWEJ)
- TEREN PRZEPOMPOWNI ŚCIEKÓW
- TERENY DRÓG PUBLICZNYCH - ULIC DOJAZDOWYCH
- STREFA DEN DOLINNYCH I TERAS NADZALEWOWYCH POTENCJALNIE NARAŻONYCH NA PODTOPIENIE (WG STUDIUM UWARUNKOWAŃ I KIERUNKÓW ZAGOSPOD. PRZESTRZENNEGO) - GRUNTY NIENOSNE, Z WODĄ W PŁYTKIEJ WARSTWIE
- OZNACZENIA INFORMACYJNE**
- GRANICE ADMINISTRACYJNE MIASTA PABIANIC
- LINIE ROZGRANICZAJĄCE ULIC ZGODNIE Z OBOWIĄZUJĄCYM PLANEM MIEJSCOWYM ZAGOSPODAROWANIA PRZESTRZENNEGO REJONU "KLIMKOWISZNA"
- GRANICE ISTNIEJĄCYCH DZIAŁEK
- GRANICE PROPONOWANEGO PODZIAŁU DZIAŁEK
- NUMERY EWIDENCYJNE DZIAŁEK
- STREFA WYSTĘPOWANIA GLEB MURSZOWYCH I MURSZOWATYCH
- STREFA BEZPIECZEŃSTWA OD LINII ENERGETYCZNYCH I TERENÓW STACJI TRANSFORMATOROWYCH
- ISTNIEJĄCA LINIA NAPOWIETRZNA 15kV
- LINIA NAPOWIETRZNA NISKIEGO NAPIĘCIA ISTNIEJĄCA / DO PRZEŁOŻENIA
- ISTNIEJĄCA LINIA TELEFONICZNA
- ISTNIEJĄCA LINIA TELEFONICZNA DO PRZEŁOŻENIA
- ISTNIEJĄCY WODOCIĄG GMINY DOBRÓŃ
- ISTNIEJĄCY WODOCIĄG DO LIKWIDACJI
- PROJEKTOWANE WODOCIĄGI MIEJSKIE
- PROJEKTOWANE KANAŁY DESZCZOWE
- PROJEKTOWANE KANAŁY SANITARNE, GRAWITACYJNE
- PROJEKTOWANE KANAŁY SANITARNE, TŁOCZNE
- PROJEKTOWANA PRZEPOMPOWNIA ŚCIEKÓW

0 50 100 m

SKALA 1: 1000

LIPSKI I WUJEK PRACOWNIA ARCHITEKTURNICZNO - URBANISTYCZNA GÓDZ UL. KĄKORSA 11	
TEMAT:	MIEJSCOWY PLAN ZAGOSPODAROWANIA PRZESTRZENNEGO DLA DZIAŁEK POŁOŻONYCH PRZY UL. PODMIEJSKIEJ 107-111 ORAZ DZIAŁEK POŁOŻONYCH PRZY UL. GRUNTOWEJ 21-27 W PABIANICACH
AUTORZY:	arch. Z. LIPSKI CZŁONEK IZBY URBANISTÓW NR WA-113 arch. J. WUJEK CZŁONEK IZBY URBANISTÓW NR WA-237 arch. W. IGNACZAK CZŁONEK IZBY URBANISTÓW NR WA-347
WSPÓŁPRACA:	tech.arch. E. Woźna, mgr inż. E. Kurzyńska, inż. E. Bolińska, stud.arch. B. Olczyk
STADIUM:	PROJEKT PLANU
RYSUNEK:	RYSUNEK PLANU DLA OBSZARU PRZY UL. PODMIEJSKIEJ
DATA:	WRZEŚNIEN 2006 SKALA: 1:1000 NUMER: 1